






REMOÇÕES/DEMOLIÇÕES DE ALVENARIAS, ESQUADRIAS E EQUIPAMENTOS

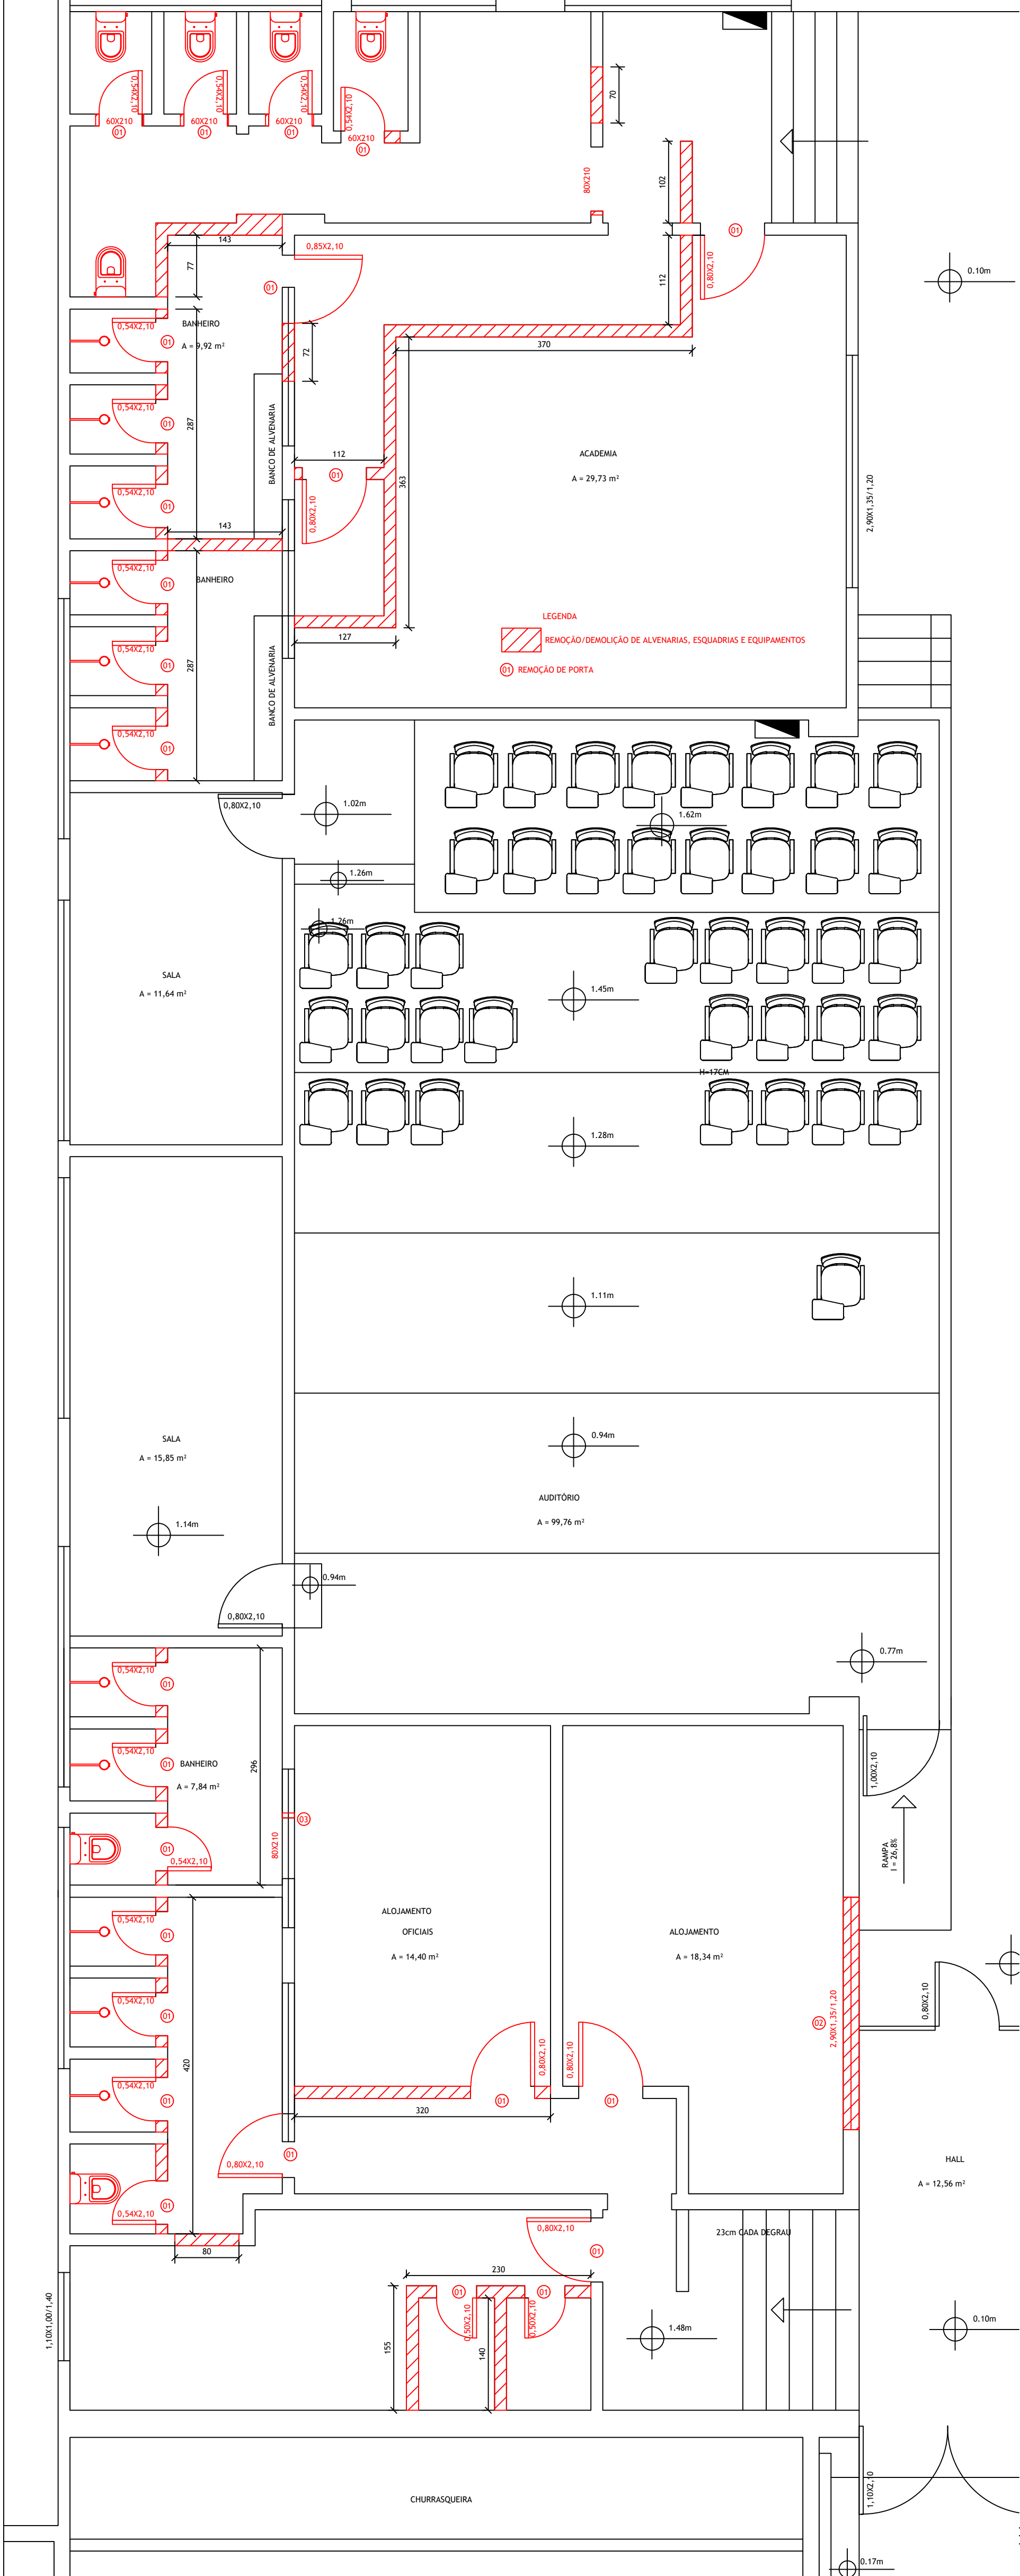

SUBSTITUIÇÃO DE FORROS

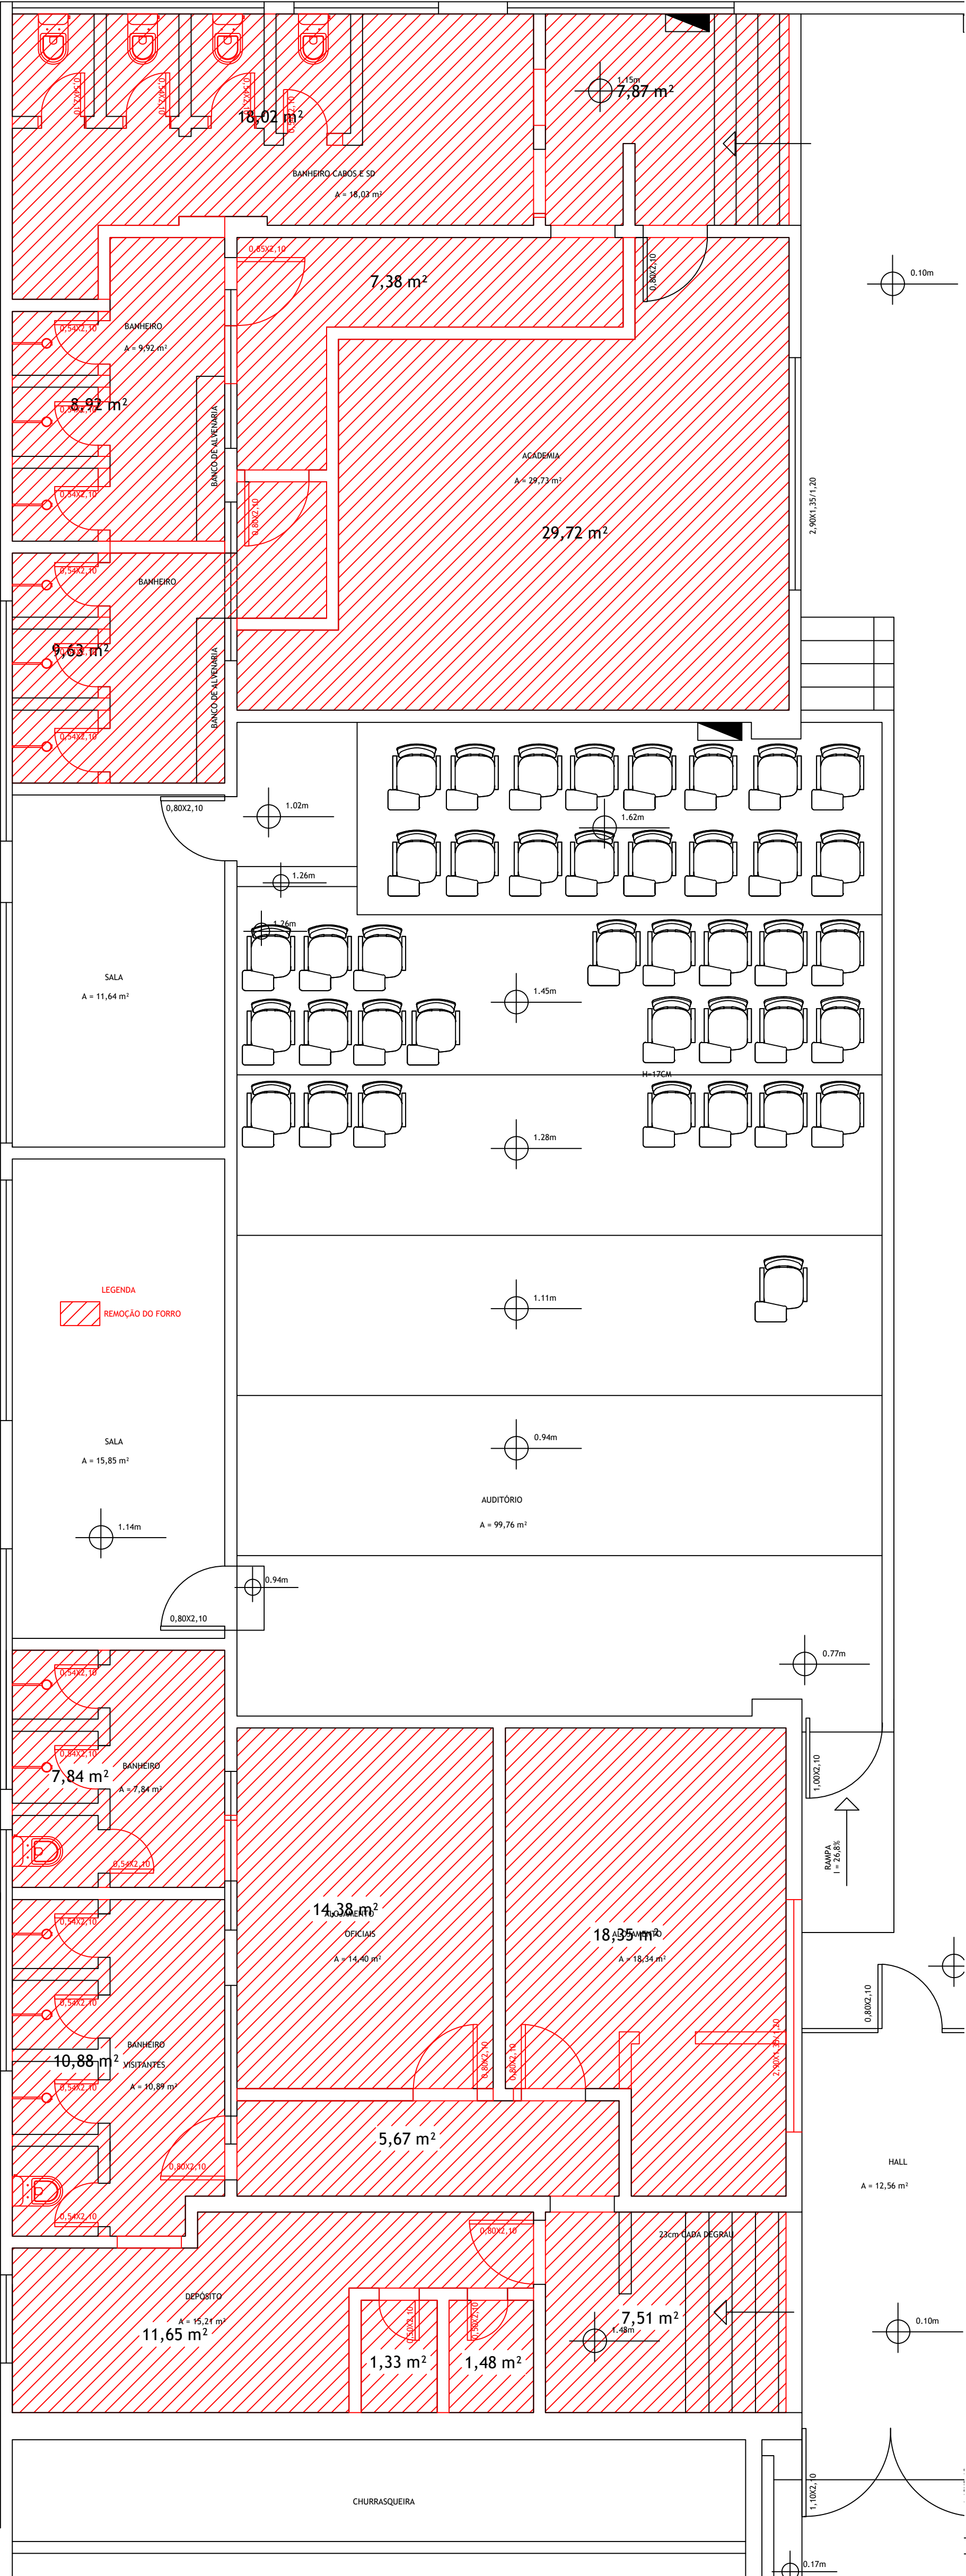

REMOÇÃO DE PISOS

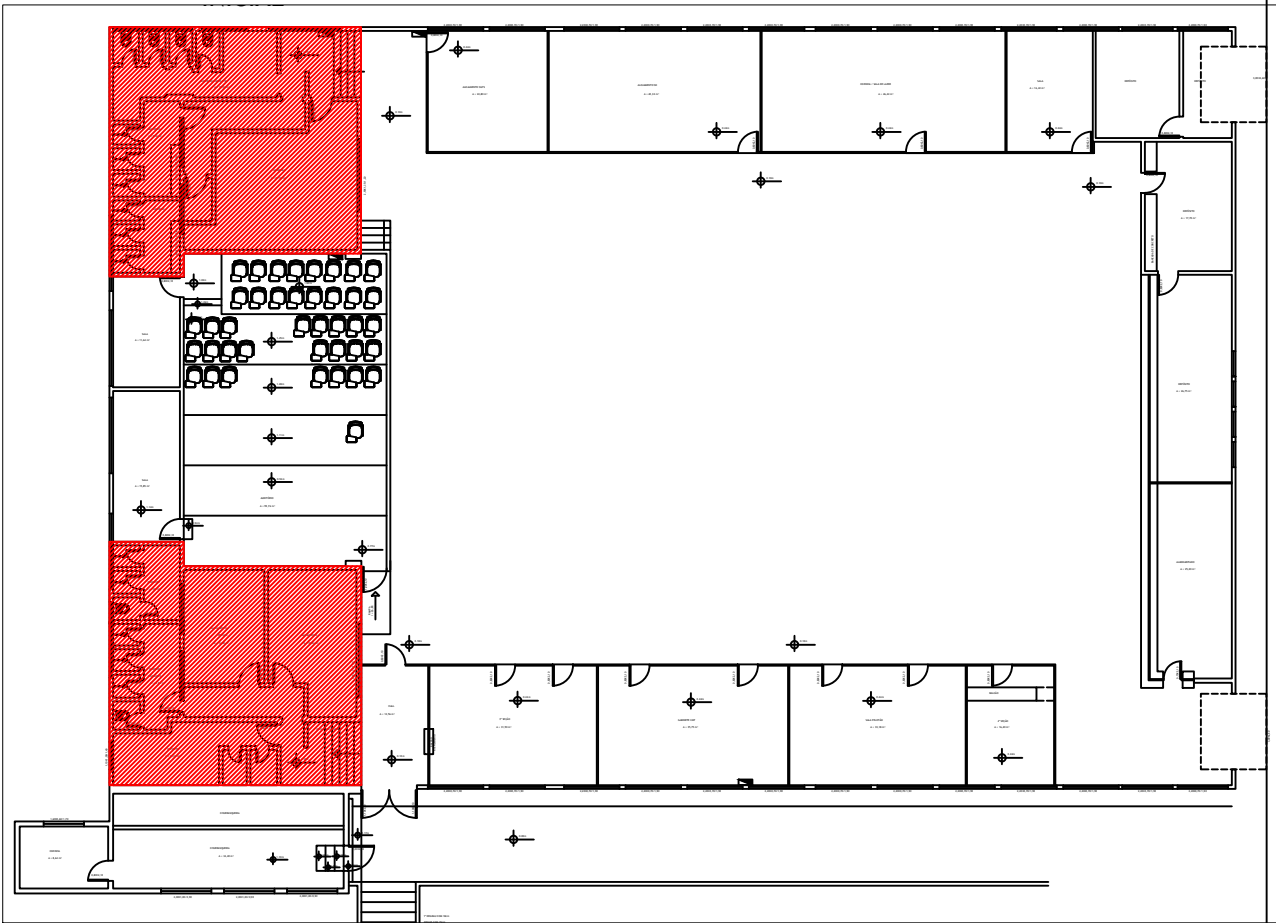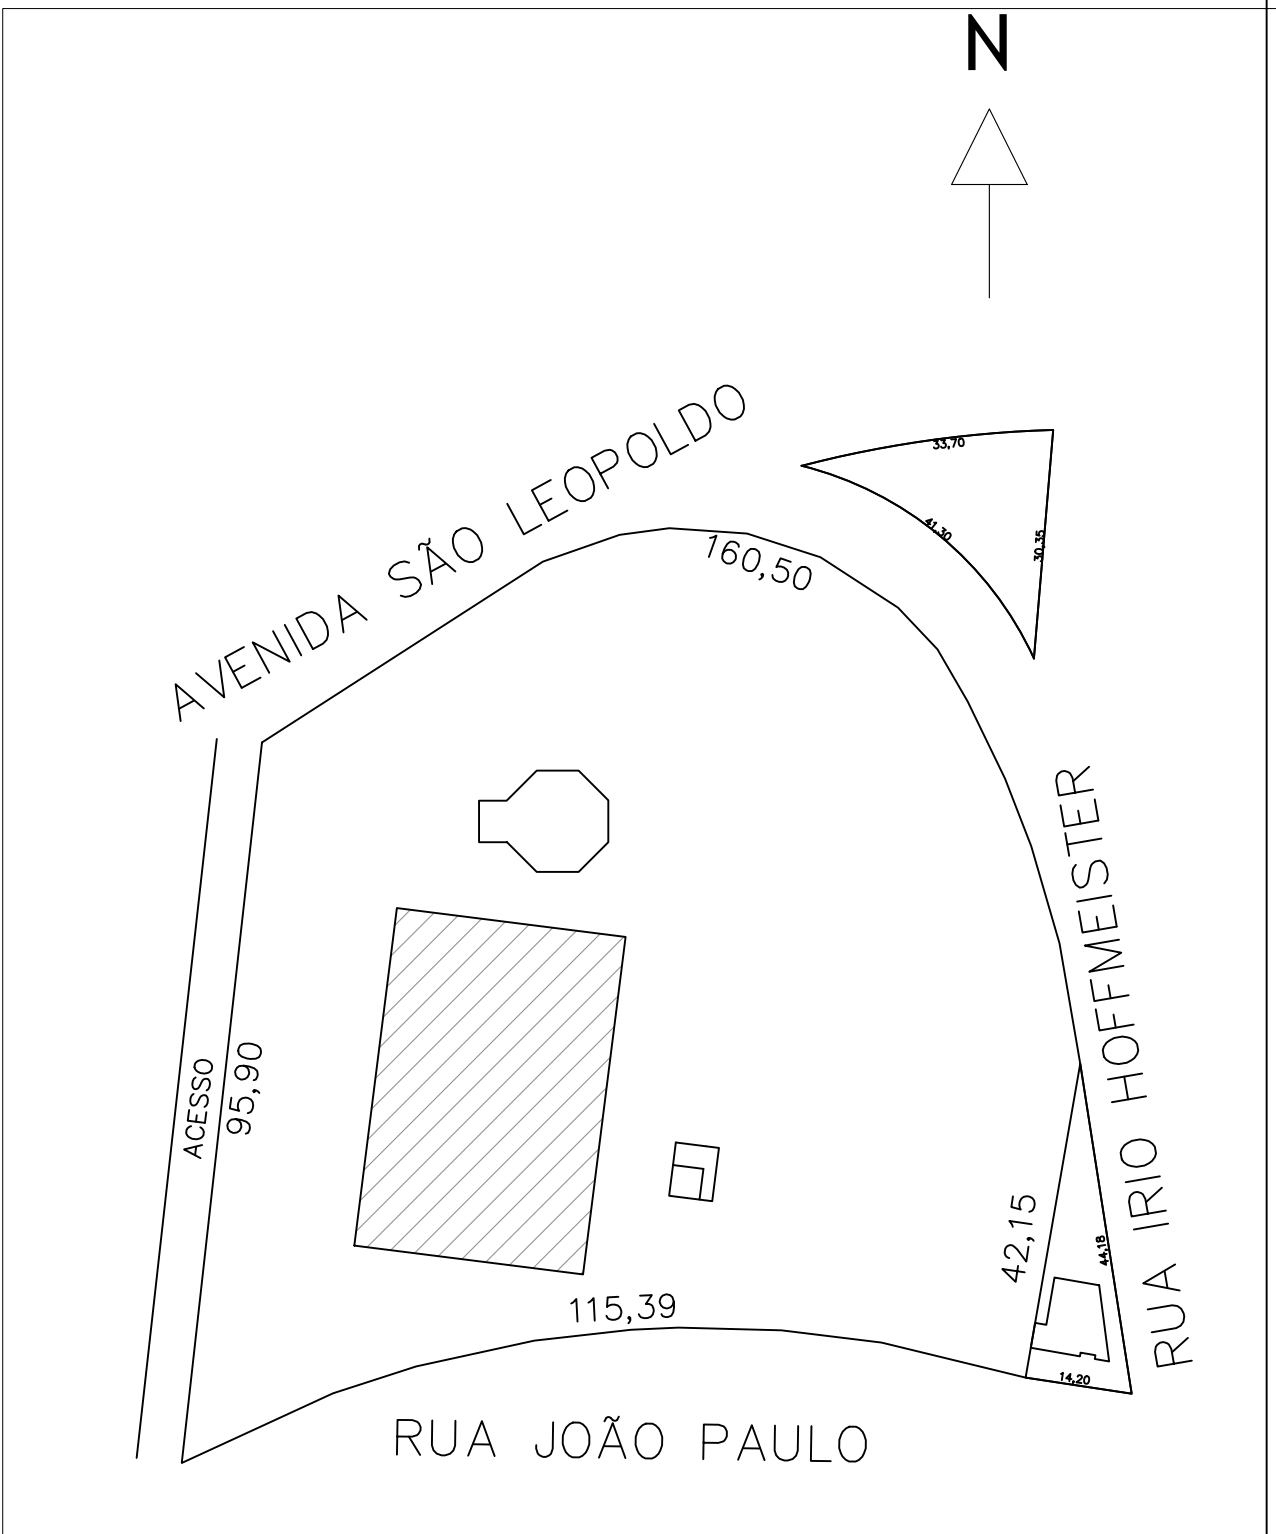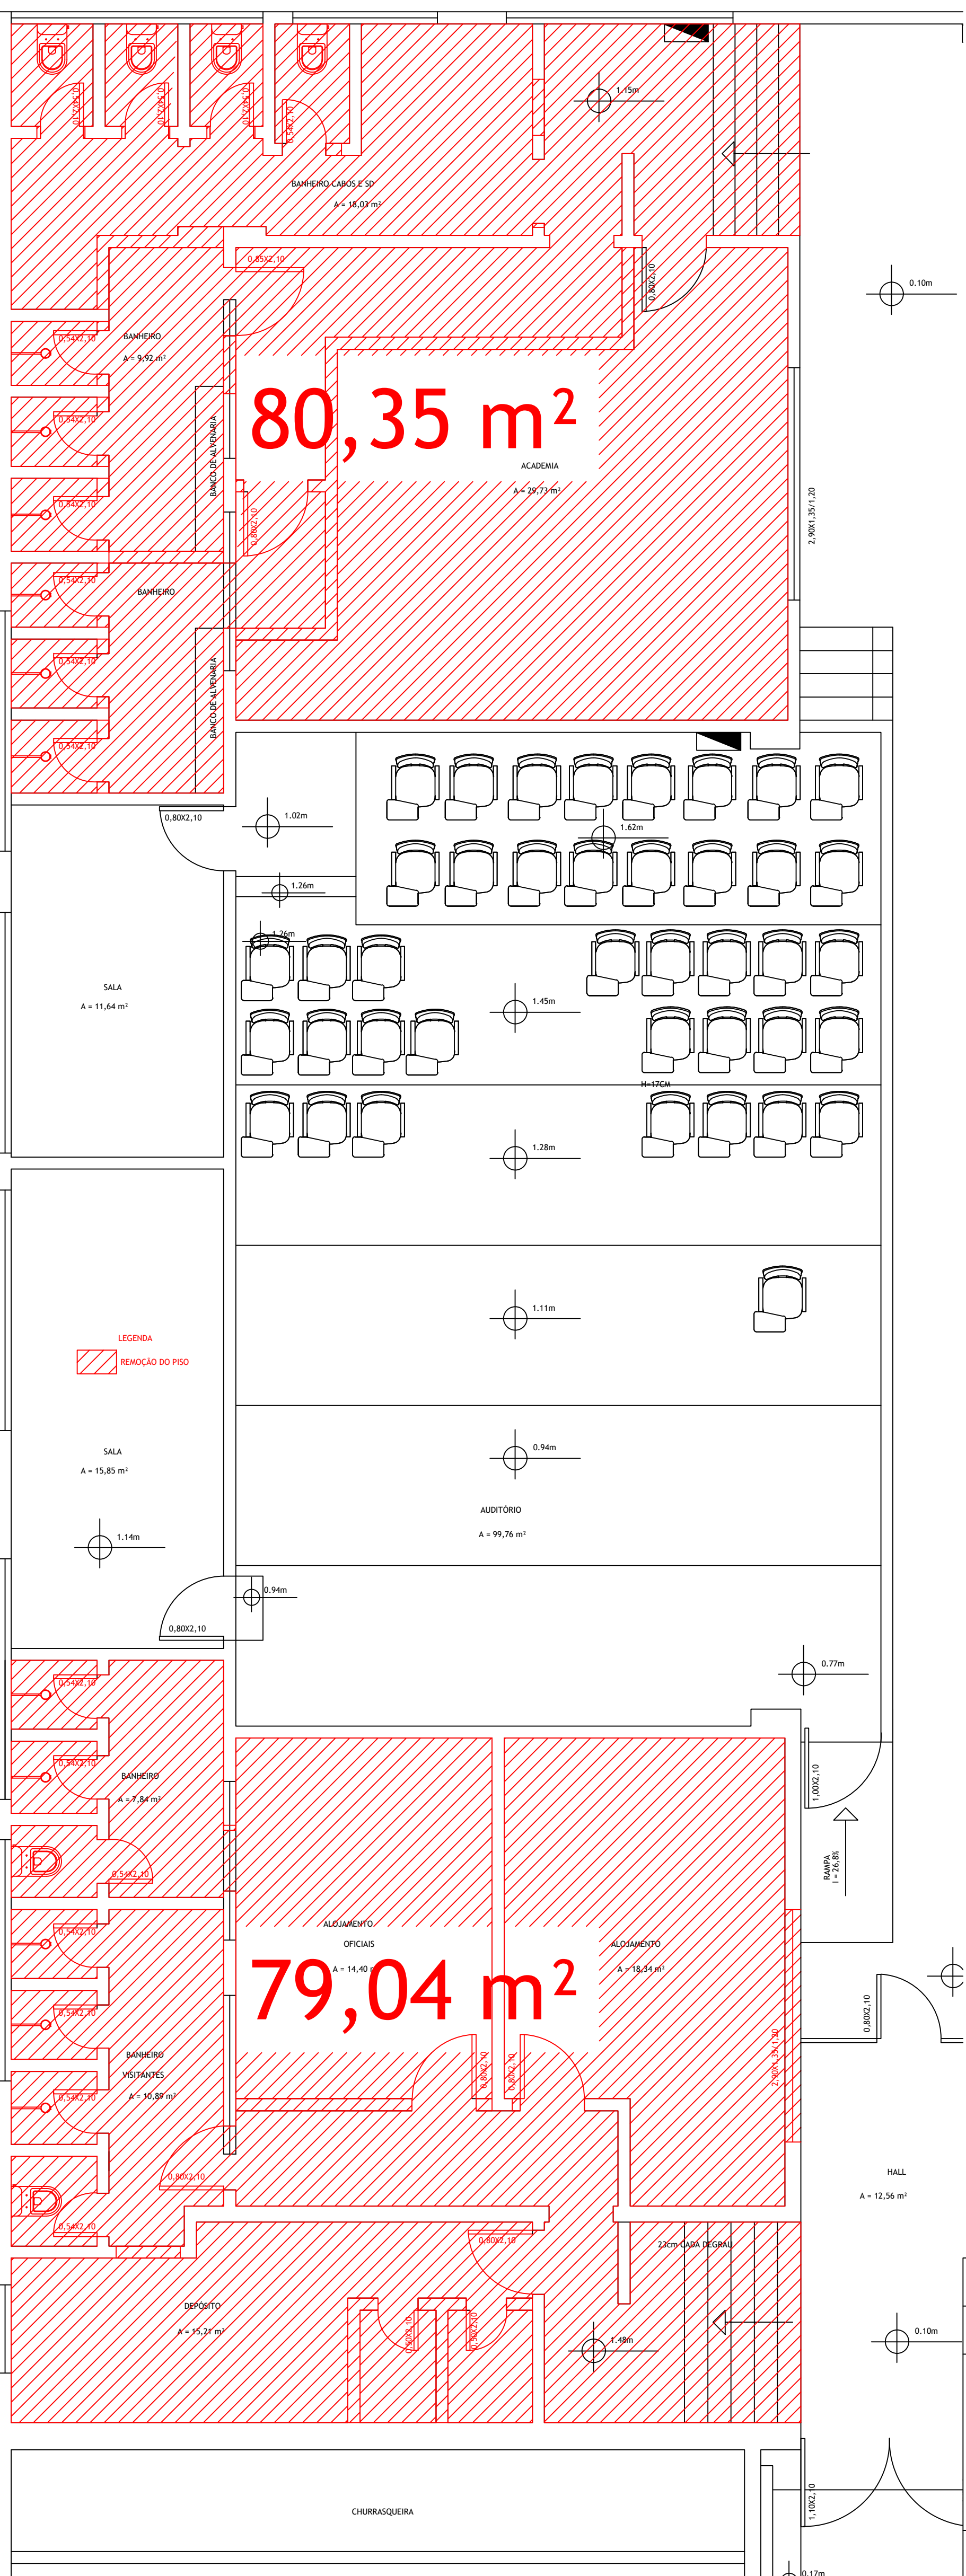

Obra
REFORMA DOS ALOJAMENTOS DA BRIGADA MILITAR EM CAMPO BOM, RS
Área
159,39 m²

Conteúdo
Planta Baixa - Demolições e remoções

Município de Campo Bom

MARCELO RUARO PETZINGER
Engenheiro Civil
CREA: RS229269
Responsável técnico projeto

Endereço
Av. São Leopoldo, 771, Centro, Campo Bom, RS

Escala
1:50

AGOSTO
2024

01/03