



PLANTA BAIXA - CAPELA C
ESC.: 1/75

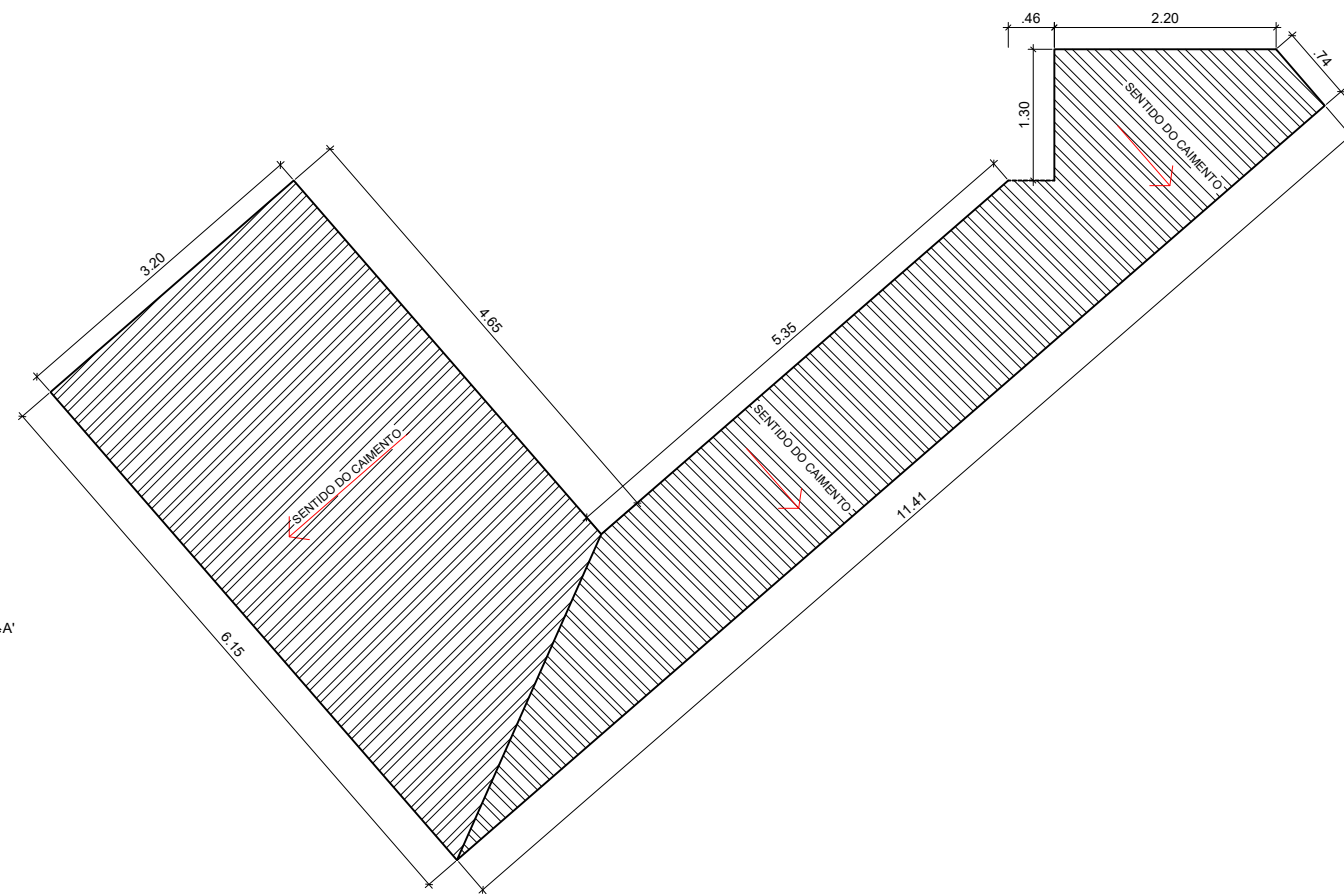

PROJEÇÃO COBERTURA - CAPELA C
ESC.: 1/75

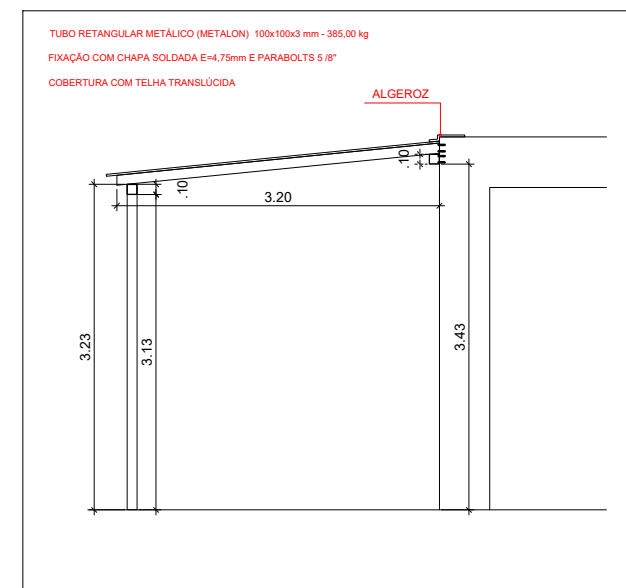

CORTE BB' - COBERTURA METÁLICA
ESC.: 1/75

| | | | | |
|--|----------------------------|-------------------------|---------|---------------|
| PREFEITURA MUNICIPAL DE CAMPO BOMIRIS | REFORMA CAPELAS MORTUÁRIAS | | | |
| | PROJETO | PLANTA BAIXA CAPELA "C" | DATA | SETEMBRO/2024 |
| | RESPONSÁVEL TÉCNICO | JANDREI DA CUNHA GALLAS | ÁREA | 264,38m² |
| | | | ESCALA | 1/75 |
| | | | REVISÃO | 00 |
| | | | PRANCHA | 03/04 |