




J01
(140 X 170 cm)

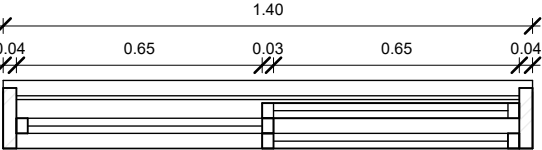

PLANTA BAIXA

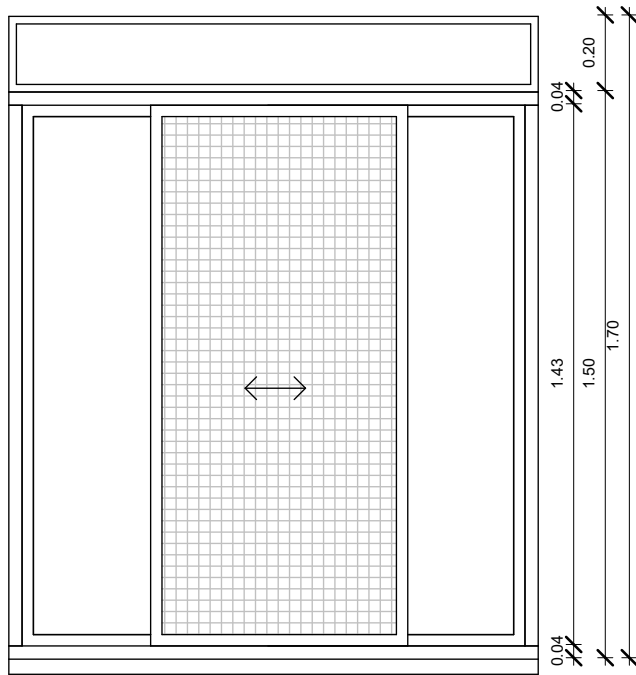

VISTA INTERNA

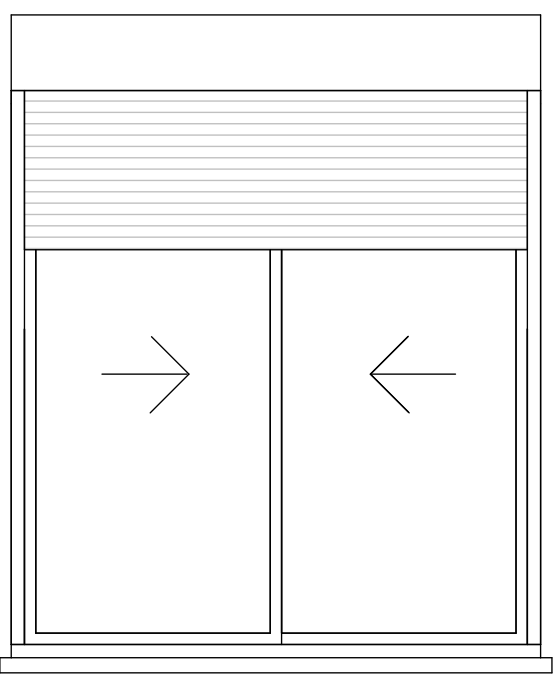

VISTA EXTERNA



CORTE

Janela de correr em alumínio com pintura eletrostática branca, sem grade, vidro temperado incolor 6mm, com persiana e tela mosquiteira.

HOSPITAL DR. LAURO REUS

Rua Oswaldo Cruz, 116 - Campo Bom / RS

Caderno de Detalhamento Hospital Lauro Reus

Assunto/Pavimento:

J01

Proprietário: HOSPITAL DR. LAURO REUS

Escala: 1 : 20

Área total:

Nome do arquivo: HLR-ATI-IMG-INT_ARQ-CD-R03

Prancha

ARQ - C03

Escritório de projeto:

MARCONI SOUTO
ARQUITETURA

Arq. Fábio dos Santos Marconi
CAU 26764-3

Os direitos autorais dos projetos devem ser respeitados de forma integral, a violação desse direito configura penalidade de acordo com a RESOLUÇÃO CAU N°67.