



VG 02
(140 x 130 cm)

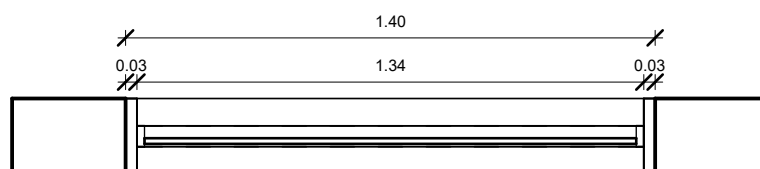

PLANTA BAIXA

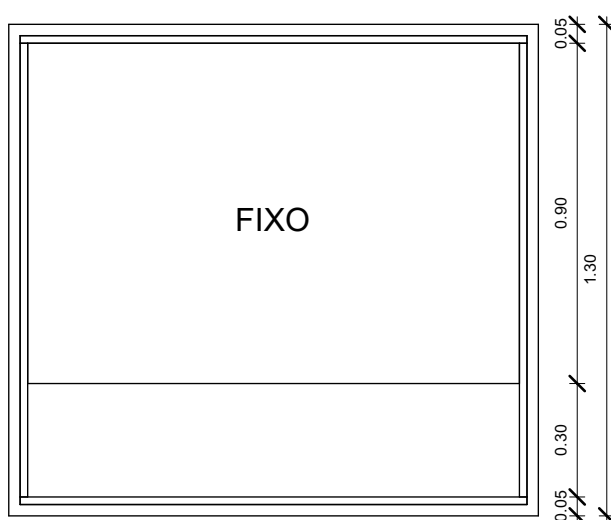

VISTA EXTERNA

Visor Guichê em PVC branco e vidro temperado incolor 6mm.

HOSPITAL DR. LAURO REUS

Rua Oswaldo Cruz, 116 - Campo Bom / RS

Caderno de Detalhamento Hospital Lauro Reus

Assunto/Pavimento:

VG02

Proprietário:

HOSPITAL DR. LAURO REUS

Prancha

ARQ - C10

Escala:

1 : 20

Área total:

Nome do arquivo:

HLR-ATI-IMG-INT_ARQ-CD-R03

Escritório de projeto:



Arq. Fábio dos Santos Marconi
CAU 26764-3