



**VP01**  
(150x 100 cm)

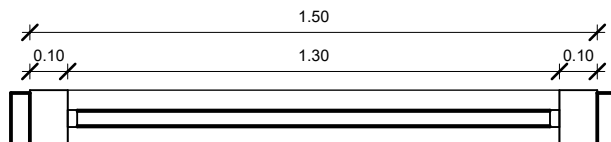

PLANTA BAIXA

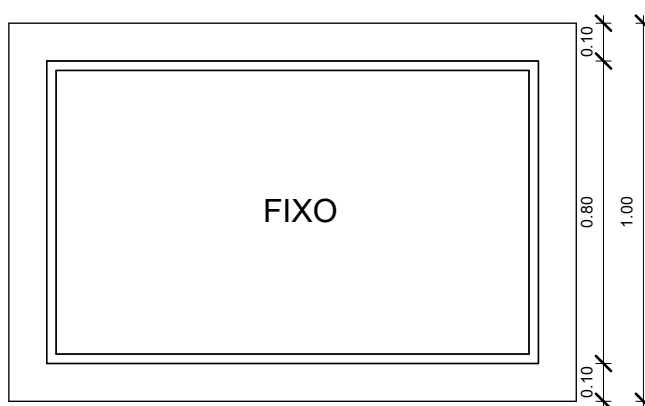

VISTA EXTERNA

Visor fixo em PVC branco e vidro plumbífero.

**HOSPITAL DR. LAURO REUS**

Rua Oswaldo Cruz, 116 - Campo Bom / RS

**Caderno de Detalhamento Hospital Lauro Reus**

Assunto/Pavimento:

**VP01**

Proprietário:

HOSPITAL DR. LAURO REUS

Prancha

**ARQ - C11**

Escala:

1 : 20

Área total:

Nome do arquivo:

HLR-ATI-IMG-INT\_ARQ-CD-R03

Escritório de projeto:



**MARCONI SOUTO**

A R Q U I T E T U R A

Arq. Fábio dos Santos Marconi  
CAU 26764-3