



FLOREITAS - 28un

escala 1/25

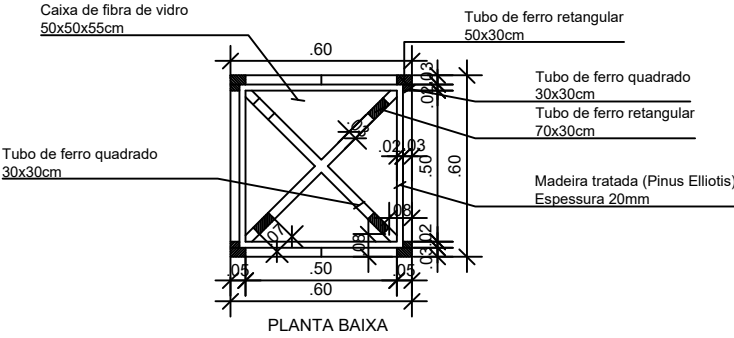


PLANTA BAIXA

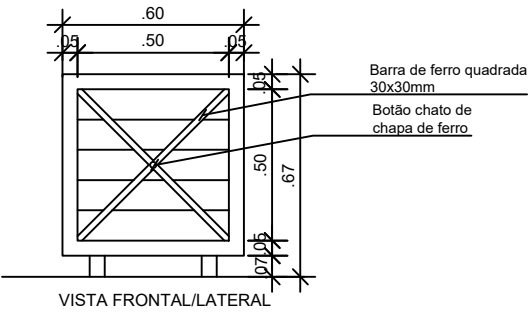


VISTA FRONTAL/LATERAL

LIXEIRAS - 23un

escala 1/25

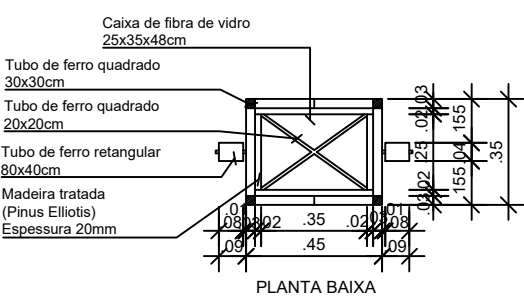


PLANTA BAIXA

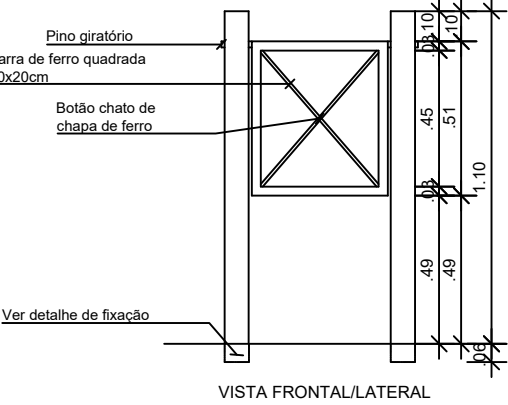


VISTA FRONTAL/LATERAL

GUARDA-CORPO - 34un

escala 1/25

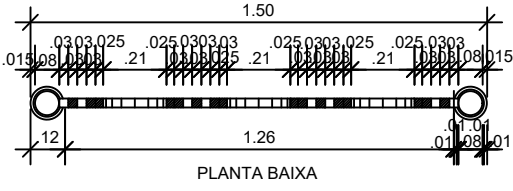


PLANTA BAIXA

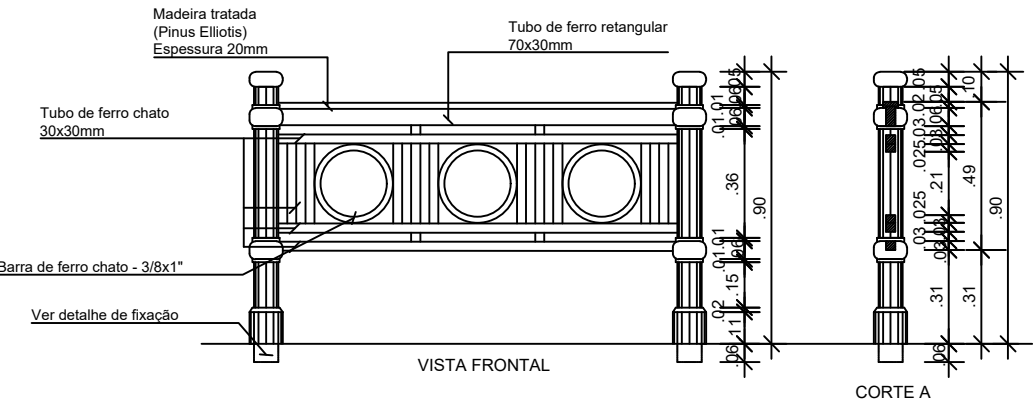


DETALHE FIXAÇÃO DOS BANCOS, GUARDA-CORPO E LIXEIRAS

escala 1/10

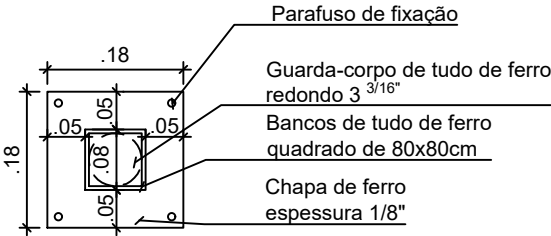


PLANTA BAIXA

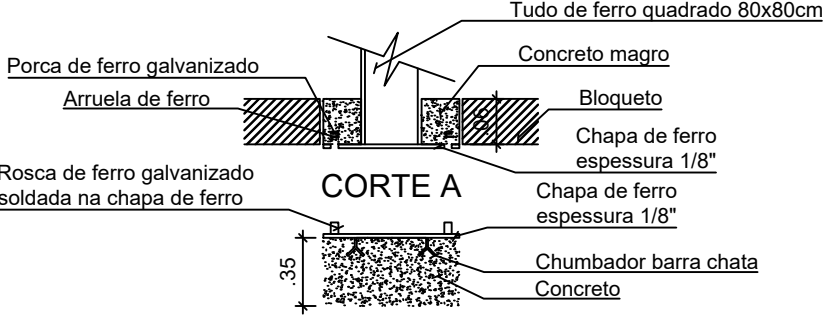


CORTE A

BANCO SEM ENCOSTO - 24un

escala 1/25

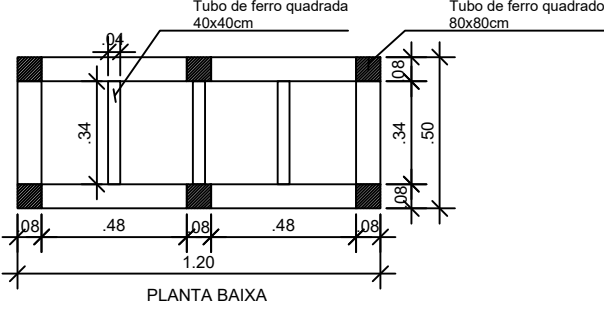

PLANTA BAIXA

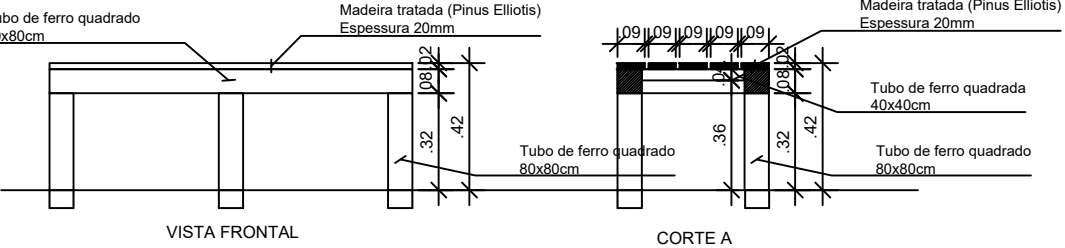


VISTA FRONTAL

CORTE A

CANTEIRO PARA NOVA VEGETAÇÃO

Escala 1/15

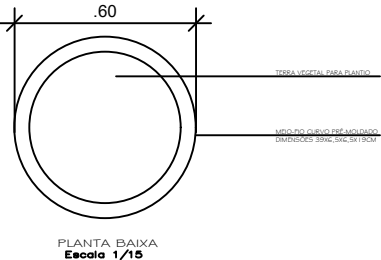

PLANTA BAIXA

REVITALIZAÇÃO DA RUA TIRADENTES

PROJETO	MOBILIÁRIO URBANO	DATA	dez/2022	ESCALA	1/250	PRANCHA	06/06
RESPONSÁVEL TÉCNICO	MUNICÍPIO DE CAMPO BOM						