


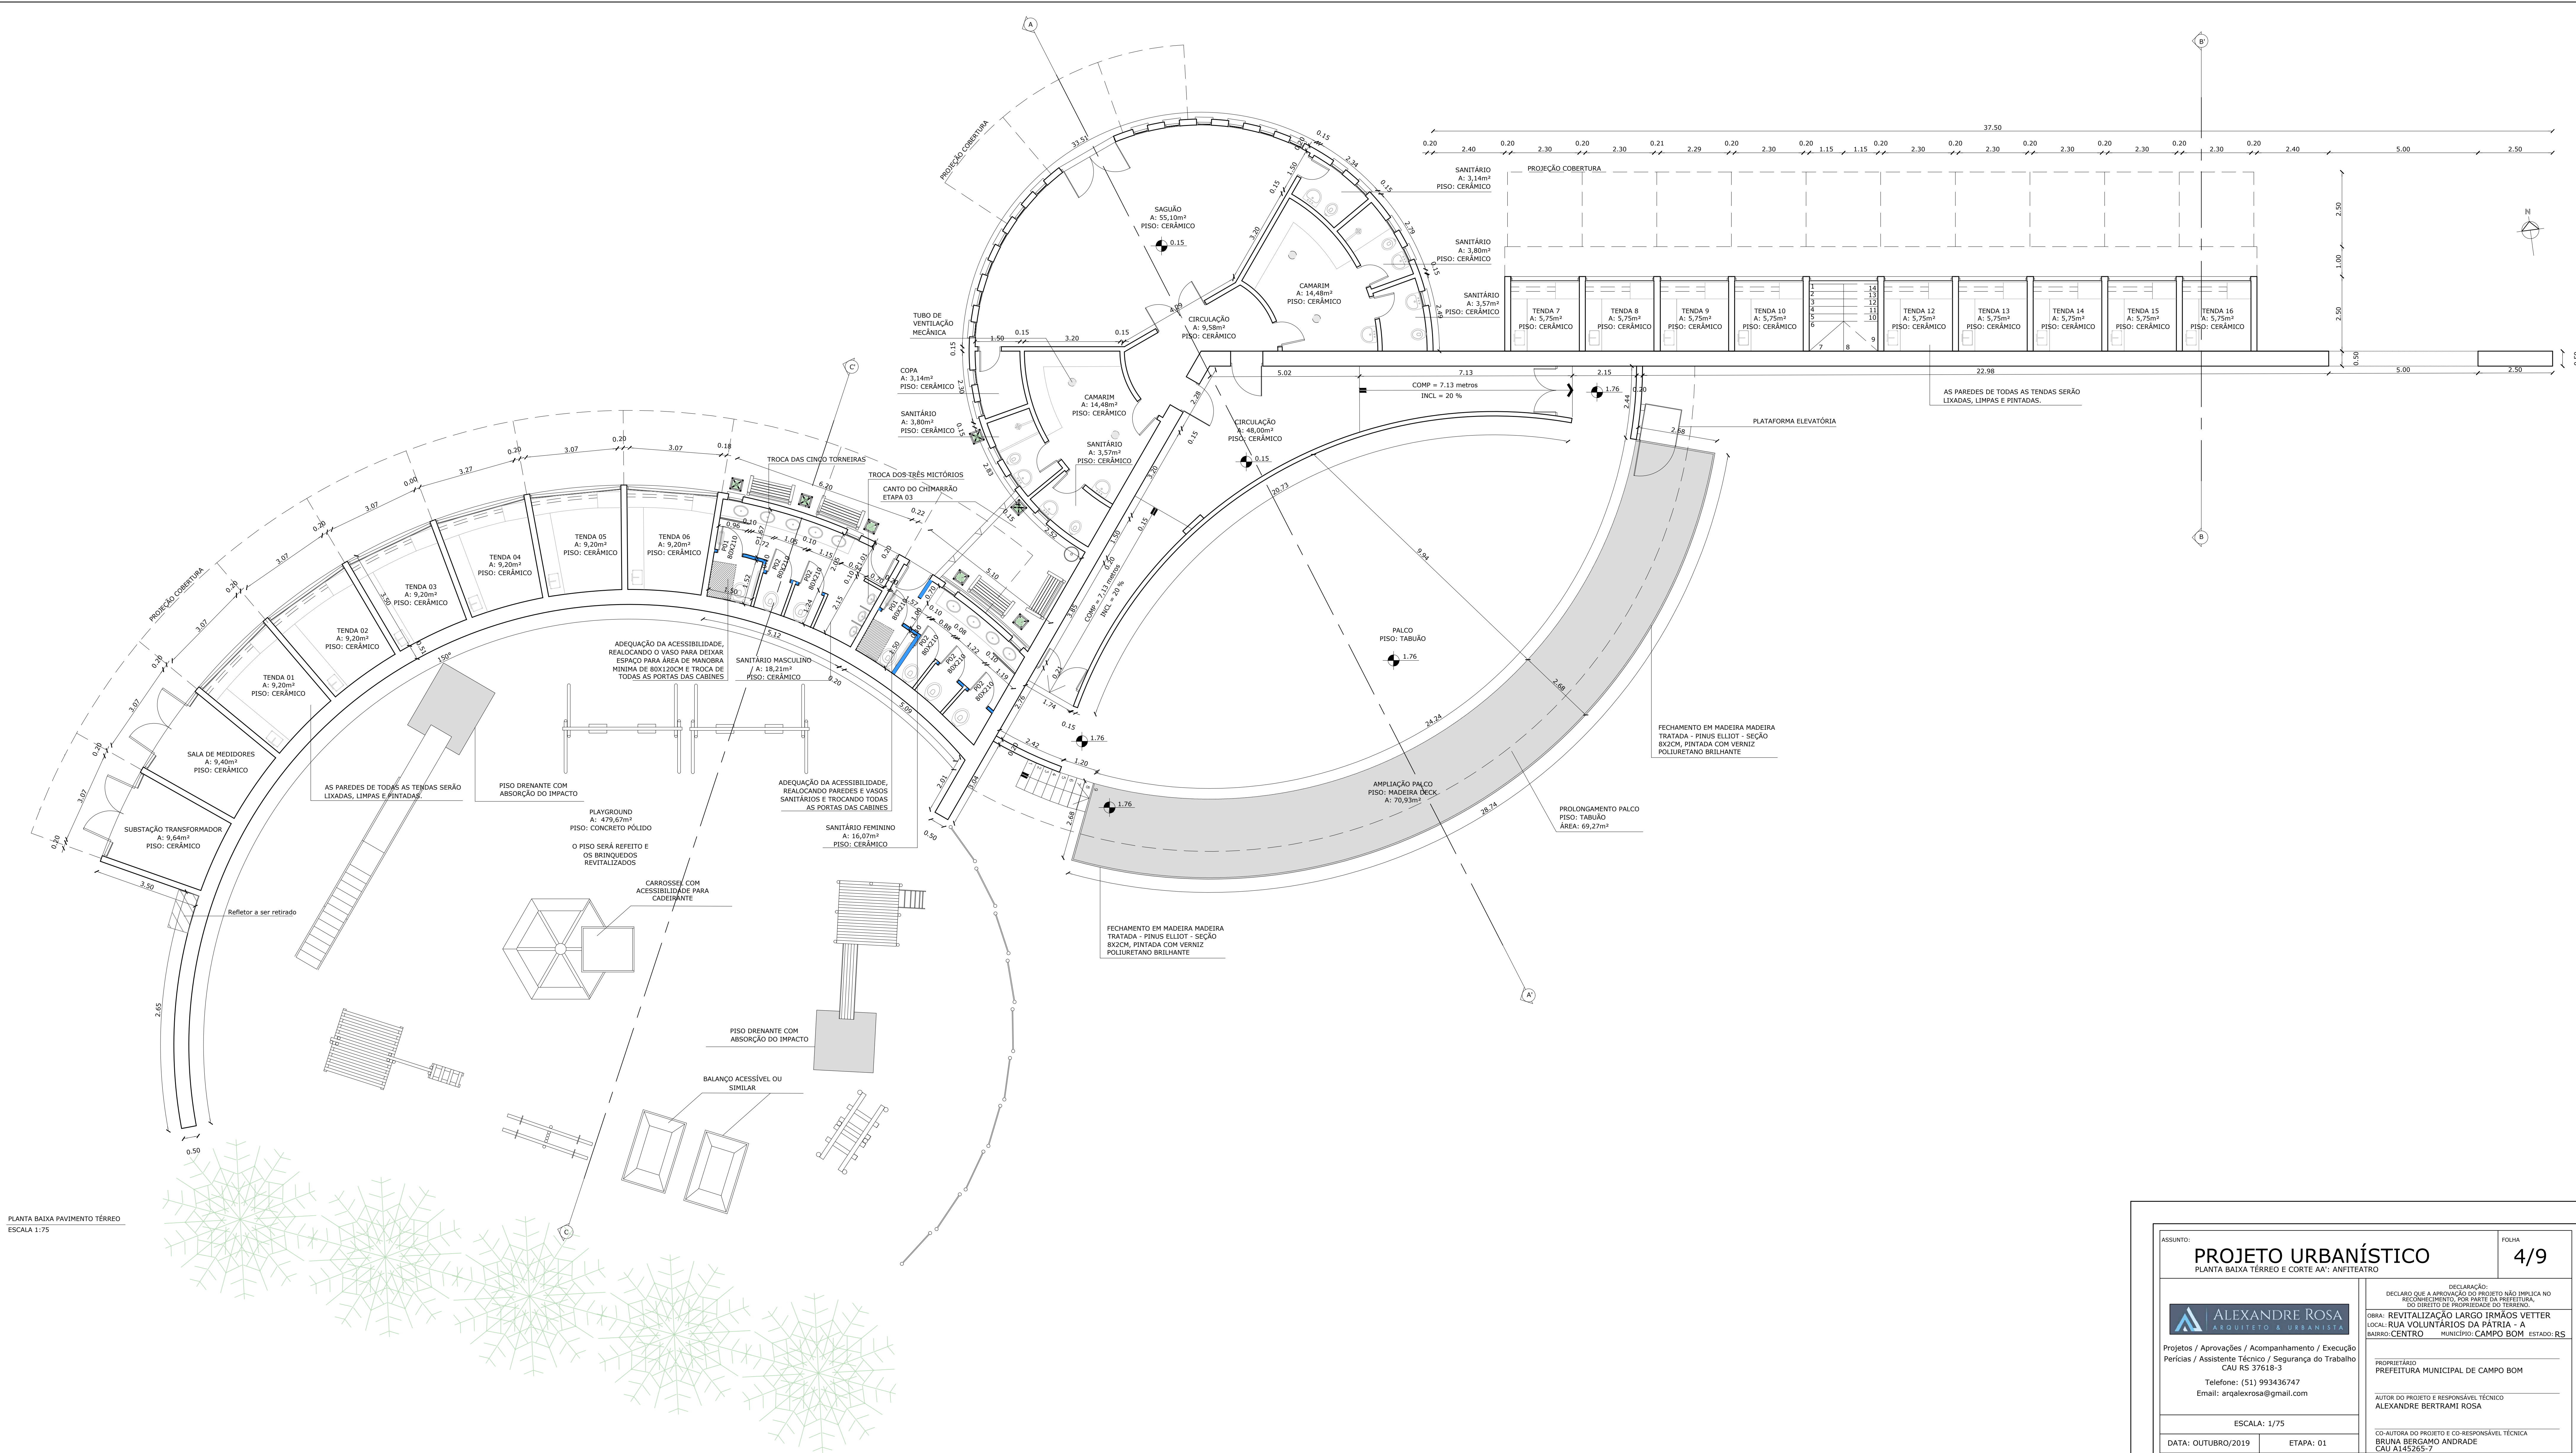

PLANTA BAIXA PAVIMENTO TÉRREO
ESCALA 1:75

ASSUNTO: PROJETO URBANÍSTICO PLANTA BAIXA TÉRREO E CORTE AA: ANFITEATRO		FOLHA 4/9
 Projetos / Aprovações / Acompanhamento / Execução Perícias / Assistente Técnico / Segurança do Trabalho CAU RS 37618-3 Telefone: (51) 993436747 Email: aralexrosa@gmail.com		DECLARAÇÃO: DECLARO QUE A APROVAÇÃO DO PROJETO NÃO IMPLICA NO RECONHECIMENTO, POR PARTE DA PREFEITURA, DO DIREITO DE PROPRIEDADE DO TERREIRO. OBRAS: REVITALIZAÇÃO LARGO IRMÃOS VETTER LOCAL: RUA VOLUNTÁRIOS DA PÁTRIA - A BAIRRO: CENTRO - MUNICÍPIO: CAMPO BOM - ESTADO: RS PROPRIETÁRIO: PREFEITURA MUNICIPAL DE CAMPO BOM AUTOR DO PROJETO E RESPONSÁVEL TÉCNICO: ALEXANDRE BERTRAMI ROSA CO-AUTORA DO PROJETO E CO-RESPONSÁVEL TÉCNICA: BRUNA BERGAMO ANDRADE CAU AL55255-7
ESCALA: 1/75		
DATA: OUTUBRO/2019	ETAPA: 01	