



ESCALA 1;100

**CARIMBOS APROVACAO CORPO DE BOMBEIROS:**

**SIMBOLOGIA CONFORME RT 12:2021**

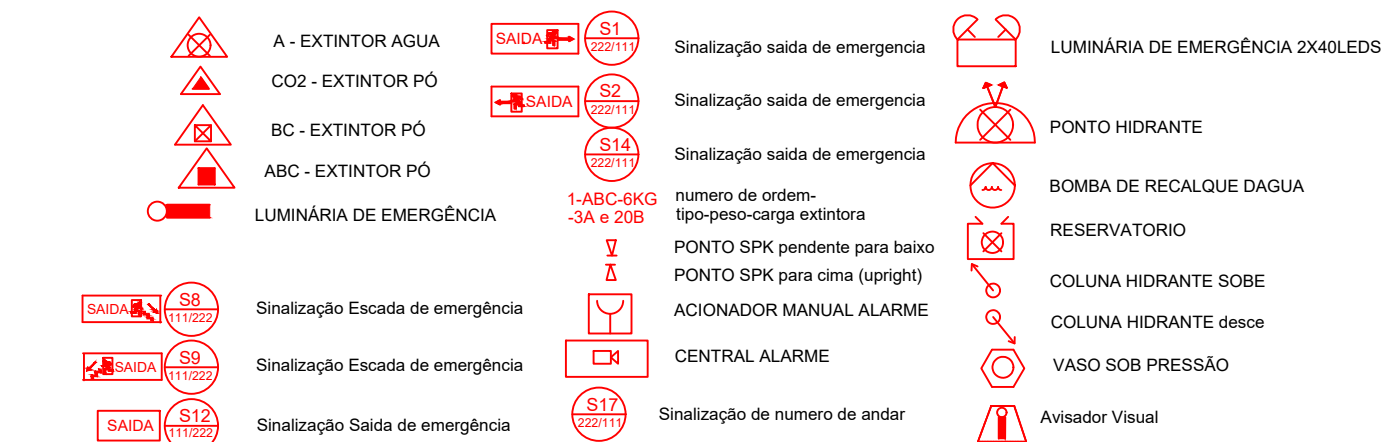

ANDRE MADEIRA  
ENGENHARIA

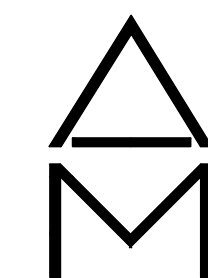

51-985554410

WWW.ANDREMADEIRA.COM.BR  
ANDRELUISMADEIRA@GMAIL.COM

PRANCHA:

**PROJETO PPCI**  
RUA ALZEMIRO BOHRER, S/Nº  
CAMPO BOM - RS

PROPRIETÁRIOS: PREF.MUNICIPAL DE CAMPO BOM - CPM Escola Municipal Octacílio Ermindo Fauth

RESPONSÁVEL TÉCNICO: ANDRÉ LUIS MADEIRA CREA 179363

PPCI PLANTA BAIXA TERREO, SITUAÇÃO E LOCALIZAÇÃO

\_\_\_\_\_

ÁREA: 2.025,40m<sup>2</sup>

DATA: JUN/2023

ESCALA: 1:100