


SIMBOLOGIA CONFORME RT 12:2021

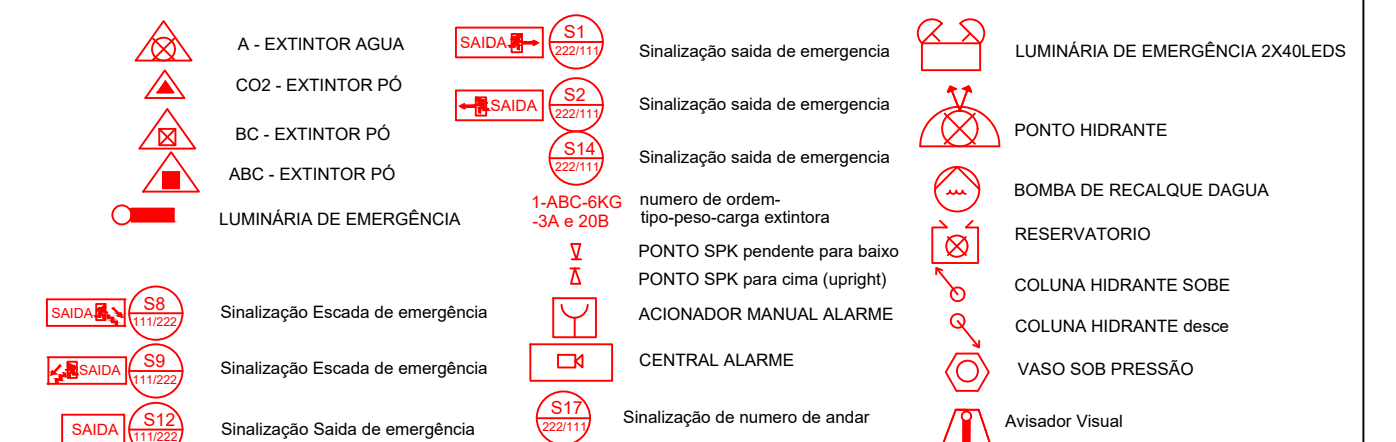

ANDRE MADEIRA
ENGENHARIA



PROJETO PPCI

PROJETO PPCI
RUA SELOMAR HOFFMEISTER 315. SANTA LÚCIA
CAMPO BOM - RS

PROPRIETÁRIOS: PREF.MUNICIPAL DE CAMPO BOM A.P.M.E.I. SANTO ANTONIO

RESPONSÁVEL TÉCNICO: _____

36 **PPCI** PLANTA BAIXA TERREO, EXECUTIVO

PRANCHA:

P-04

ÁREA: 603,140m²

DATA: MAIO/2023

ESCALA: 1:100