



PLANTA DE COBERTURA
ESCALA 1:100

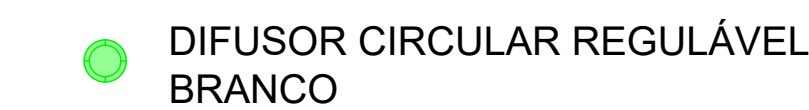

- COMANDO E AÇIONAMENTO
- ÁREA TÉCNICA
- DUTOS DE INSUFILAMENTO DE AR
- DUTOS DE RETORNO DE AR
- DIFUSORES DE AR
- DUTOS DE RENOVÇÃO DE AR
- DUTOS DE EXAUSTÃO DE AR
- LINHA FRIGORÍGENA SISTEMA VRF
- LINHA FRIGORÍGENA SISTEMA SPLIT
- TUBULAÇÃO ÁGUA GELADA
- TUBULAÇÃO ÁGUA RETORNO
- DUTOS DE EXAUSTÃO EM CHAPA PRETA #16
- SOLDADO COM ISOLAMENTO

[illegible]

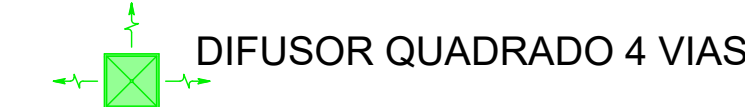

REF

TIPO

CAPACIDADE

MODELO

COMANDO E ACIONAMENTO

ÁREA TÉCNICA

DUTOS DE INSUFLAMENTO DE AR

DUTOS DE RETORNO DE AR

DIFUSORES DE AR

DUTOS DE RENOVAÇÃO DE AR

DUTOS DE EXAUSTÃO DE AR

LINHA FRIGORÍGENA SISTEMA VRF

LINHA FRIGORÍGENA SISTEMA SPLIT

TUBULAÇÃO ÁGUA GELADA

TUBULAÇÃO ÁGUA RETORNO

DUTOS DE EXAUSTÃO EM CHAPA PRETA #16

SOLDADO COM ISOLAMENTO

PONTO DE DRENO CONFORME DESCRIÇÃO

PONTO DE ÁGUA CONFORME DESCRIÇÃO

PONTO DE FORÇA MONOFÁSICO/BIFÁSICO

PONTO DE FORÇA TRIFÁSICO

COLARINHO C/REGISTRO
(CONFORME DESCRIÇÃO)

VÁLVULA ANTI RETORNO
(CONFORME DESCRIÇÃO)

DIFUSOR QUADRADO 4 VIAS

GRELHA DE INSUFLAMENTO
DE SIMPLES DEFLEXÃO

GRELHA DE RETORNO

DIFUSOR CIRCULAR REGULÁVEL
BRANCO

PORTA DE INSPEÇÃO PARA
MANUTENÇÃO 600X600

QUADRO DE ACIONAMENTO E COMANDO

CONTROLE OPERACIONAL COM FIO
(PREVER CAIXA DE ELÉTRICA EMBUTIDA)

RESISTÊNCIA ELÉTRICA
DE REAQUECIMENTO

FILTRO DE AR G4

DERIVAÇÃO / REFINET
PADRÃO FABRICANTE

APROVAÇÕES	PROPRIETÁRIO	MUNICÍPIO DE CAMPO BOM	RESPONSÁVEL TÉCNICO	EMERSON FERRARI
	PROJETO	PROJETO	PROJETO	PROJETO
	REVISÃO	REVISÃO	REVISÃO	REVISÃO
	REVISÃO	REVISÃO	REVISÃO	REVISÃO
PROPRIETÁRIO		RESPONSÁVEL TÉCNICO		
MUNICÍPIO DE CAMPO BOM		EMERSON FERRARI		
CINEMA - CEI DE CAMPO BOM		EQUIPE TÉCNICA DA EMPRESA		
EMERSON FERRARI		MAURICIO CERUTTI		
Engenheiro Mecânico		Arquiteto e Urbanista		
CREA/RJ: 165014-3		CAU/RJ: A00094-0		
ALAN HINKEL VIEIRA		FERNANDA CORDEIRO		
Engenheiro Eletricista		Engenheira Civil		
CREA/RJ: 161815-3		CREA/RJ: 148158-0		
PROPRIETÁRIO		MUNICÍPIO DE CAMPO BOM		
EDIFICAÇÃO		CINEMA - CEI DE CAMPO BOM		
ENDEREÇO		AV. DOS ESTADOS, 1080 - K. CAMPO BOM - RS, 93700-000		
CNPJ		00.832.619/0001-55		
PROJETO		CLIMATIZAÇÃO E VENTILAÇÃO DO CEI		
CONTEÚDO		PLANTA BAIXA 2º PAVIMENTO COM INDICAÇÃO DA LOCALIZAÇÃO DA CLIMATIZAÇÃO E DA VENTILAÇÃO		
AUTORIZADO		CL104-04		

PLANTA BAIXA 2º PAVIMENTO
ESCALA 1:50

Formato A0 (1189 x 841mm)