


ELEVAÇÃO 1

REPAROS EM CONCRETO

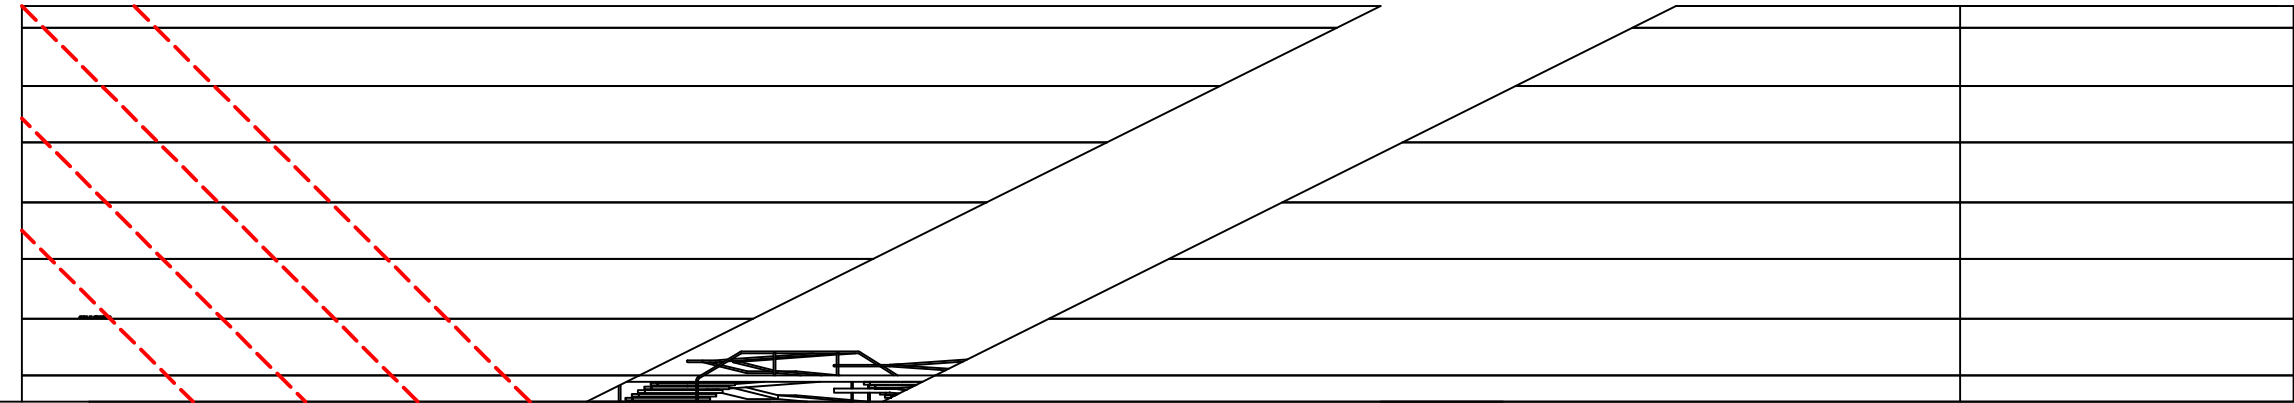

ELEVAÇÃO 2

PLanta Baixa | 2º Pavimento
Escala 1 : 50

OBRA CENTRO DE EDUCAÇÃO INTEGRADA CEI		PROPRIETÁRIO MUNICÍPIO DE CAMPO BOM		PRANCHA 07/07	
PROJETO CINEMA/BIBLIOTECA - FACHADAS LATERAIS		RESPONSÁVEL TÉCNICO WILLIAM MATEUS MULLER ENG. CIVIL CREA RS 212.795			
LOCAL AVENIDA DOS ESTADOS, Nº 1.080 CENTRO CAMPO BOM/RS		DESENHO Mateus	DATA Abril/2025	ESCALA 1:50	ÁREA 4.234,00m²