


Av. João XXIII

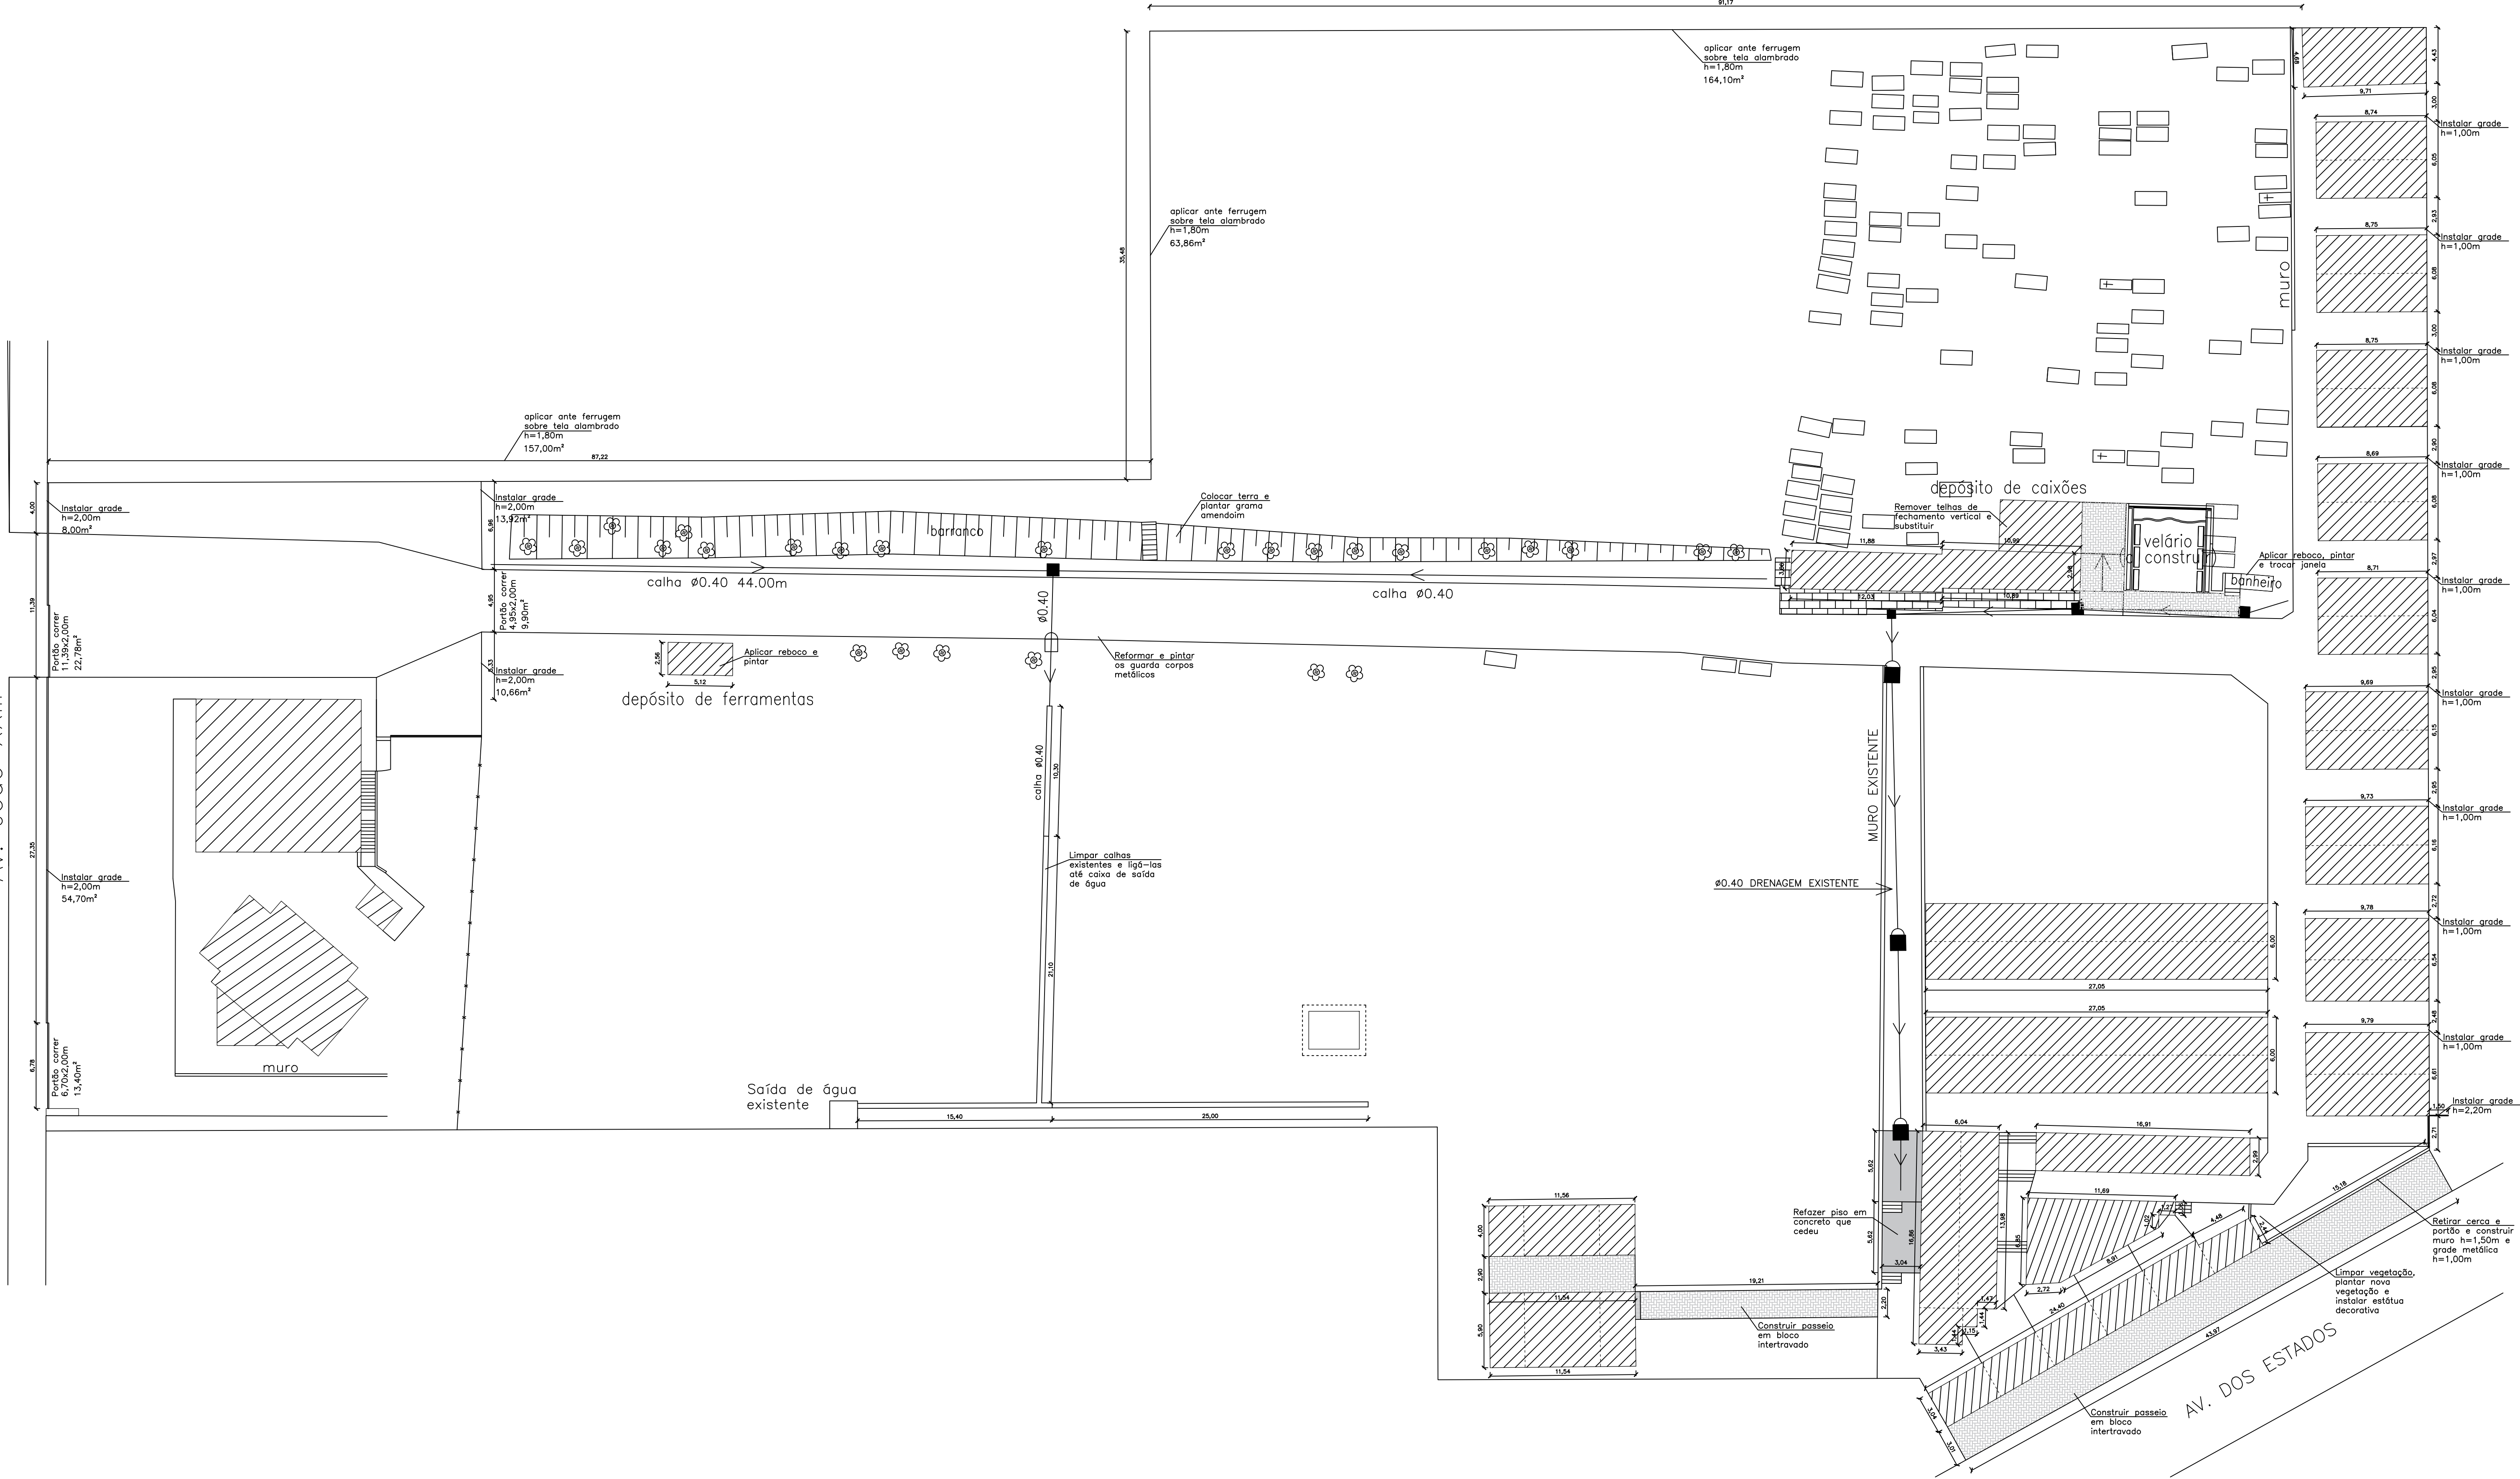

| | | | | | | | |
|----------------------------|-----------------------------|---|----------------|--------|-------|------|--------------|
| secretaria de planejamento | local | CEMITÉRIO MUNICIPAL AVENIDA JOÃO XXIII | | | | | |
| | prancha | 01 | | | | | |
| | proprietário | PREFEITURA MUNICIPAL DE CAMPO BOM | | | | | |
| | responsável técnico projeto | Larissa Secchi Da Campo | | | | | |
| | projeto | REFORMA PLANTA BAIXA | | | | | |
| desenho | LARISSA | data | FEVEREIRO/2026 | escala | 1/250 | área | 14.581,48 m² |