




Legenda - Cobertura

Interruptor simples e Tomada hexagonal a 1,10m do piso

Luminária LED 15W

Legenda de condutos - Cobertura

Elétrica

Direta

Teto

Média

OBS.: Nos pontos do projeto onde não está especificada a dimensão do eletroduto, adotar eletroduto de 3/1"

Projeto:

PROJETOS & CONSULTORIA

Proprietário:

MUNICÍPIO DE CAMPO BOM

Documento assinado digitalmente
Dorci PEREIRA DA SILVA
Data: 24/02/2025 13:38:59-0303
Verifique em <https://revalidar.br.gov.br>

Eng Civil Dorci Pereira da Silva

CREA / RS 13.035

PROJETO ELÉTRICO

Planta Baixa Reservatórios

FEV/2025

Escala: 1/50

Desenho: PCJ

Prancha: E02

Projeto: Projeto Elétrico_R01

Endereço: Rua Waschinton Luiz, B. Santa Lúcia - Campo Bom / RS

Área: 976,15 m²