



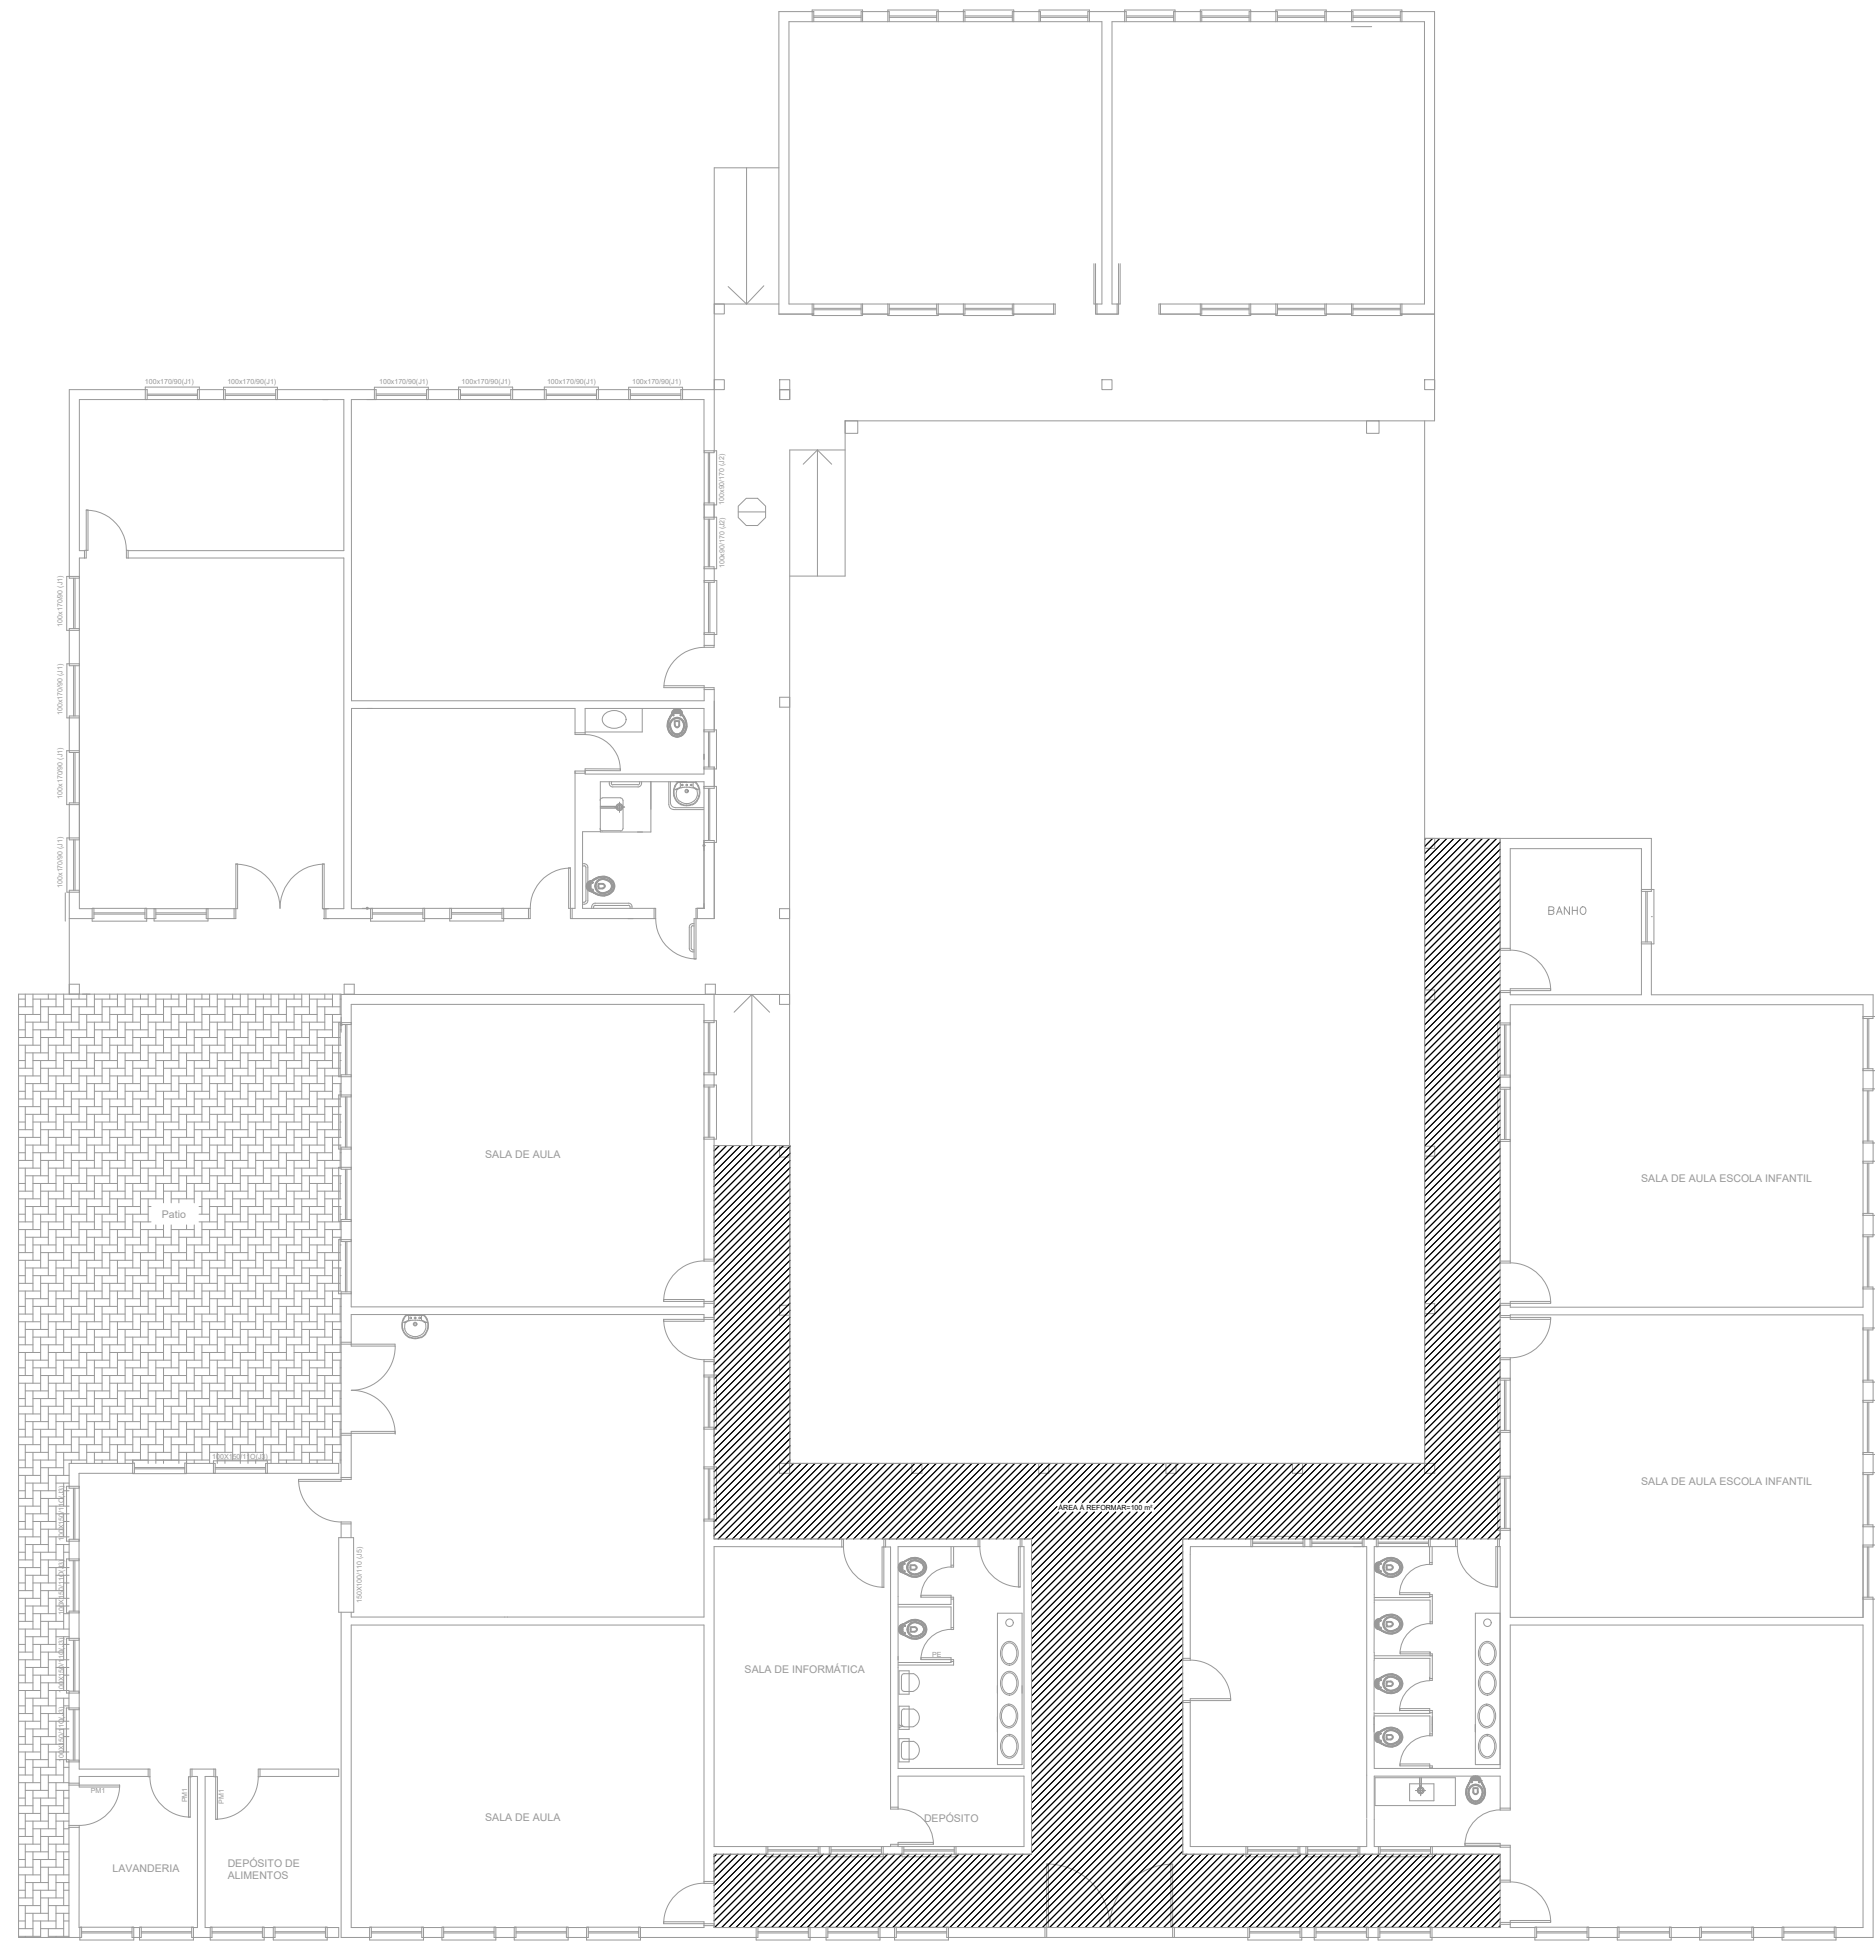

PLANTA BAIXA

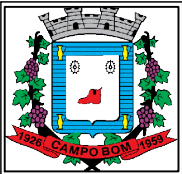

Prefeitura Municipal de Campo Bom - RS

Secretaria de Educação e Cultura

Local: Av. dos Estados, 515 - Centro, Campo Bom - RS

Planta Baixa
Reforma do Piso EMEF Princesa Isabel

Escala: 1:150

Prancha: 01/01