


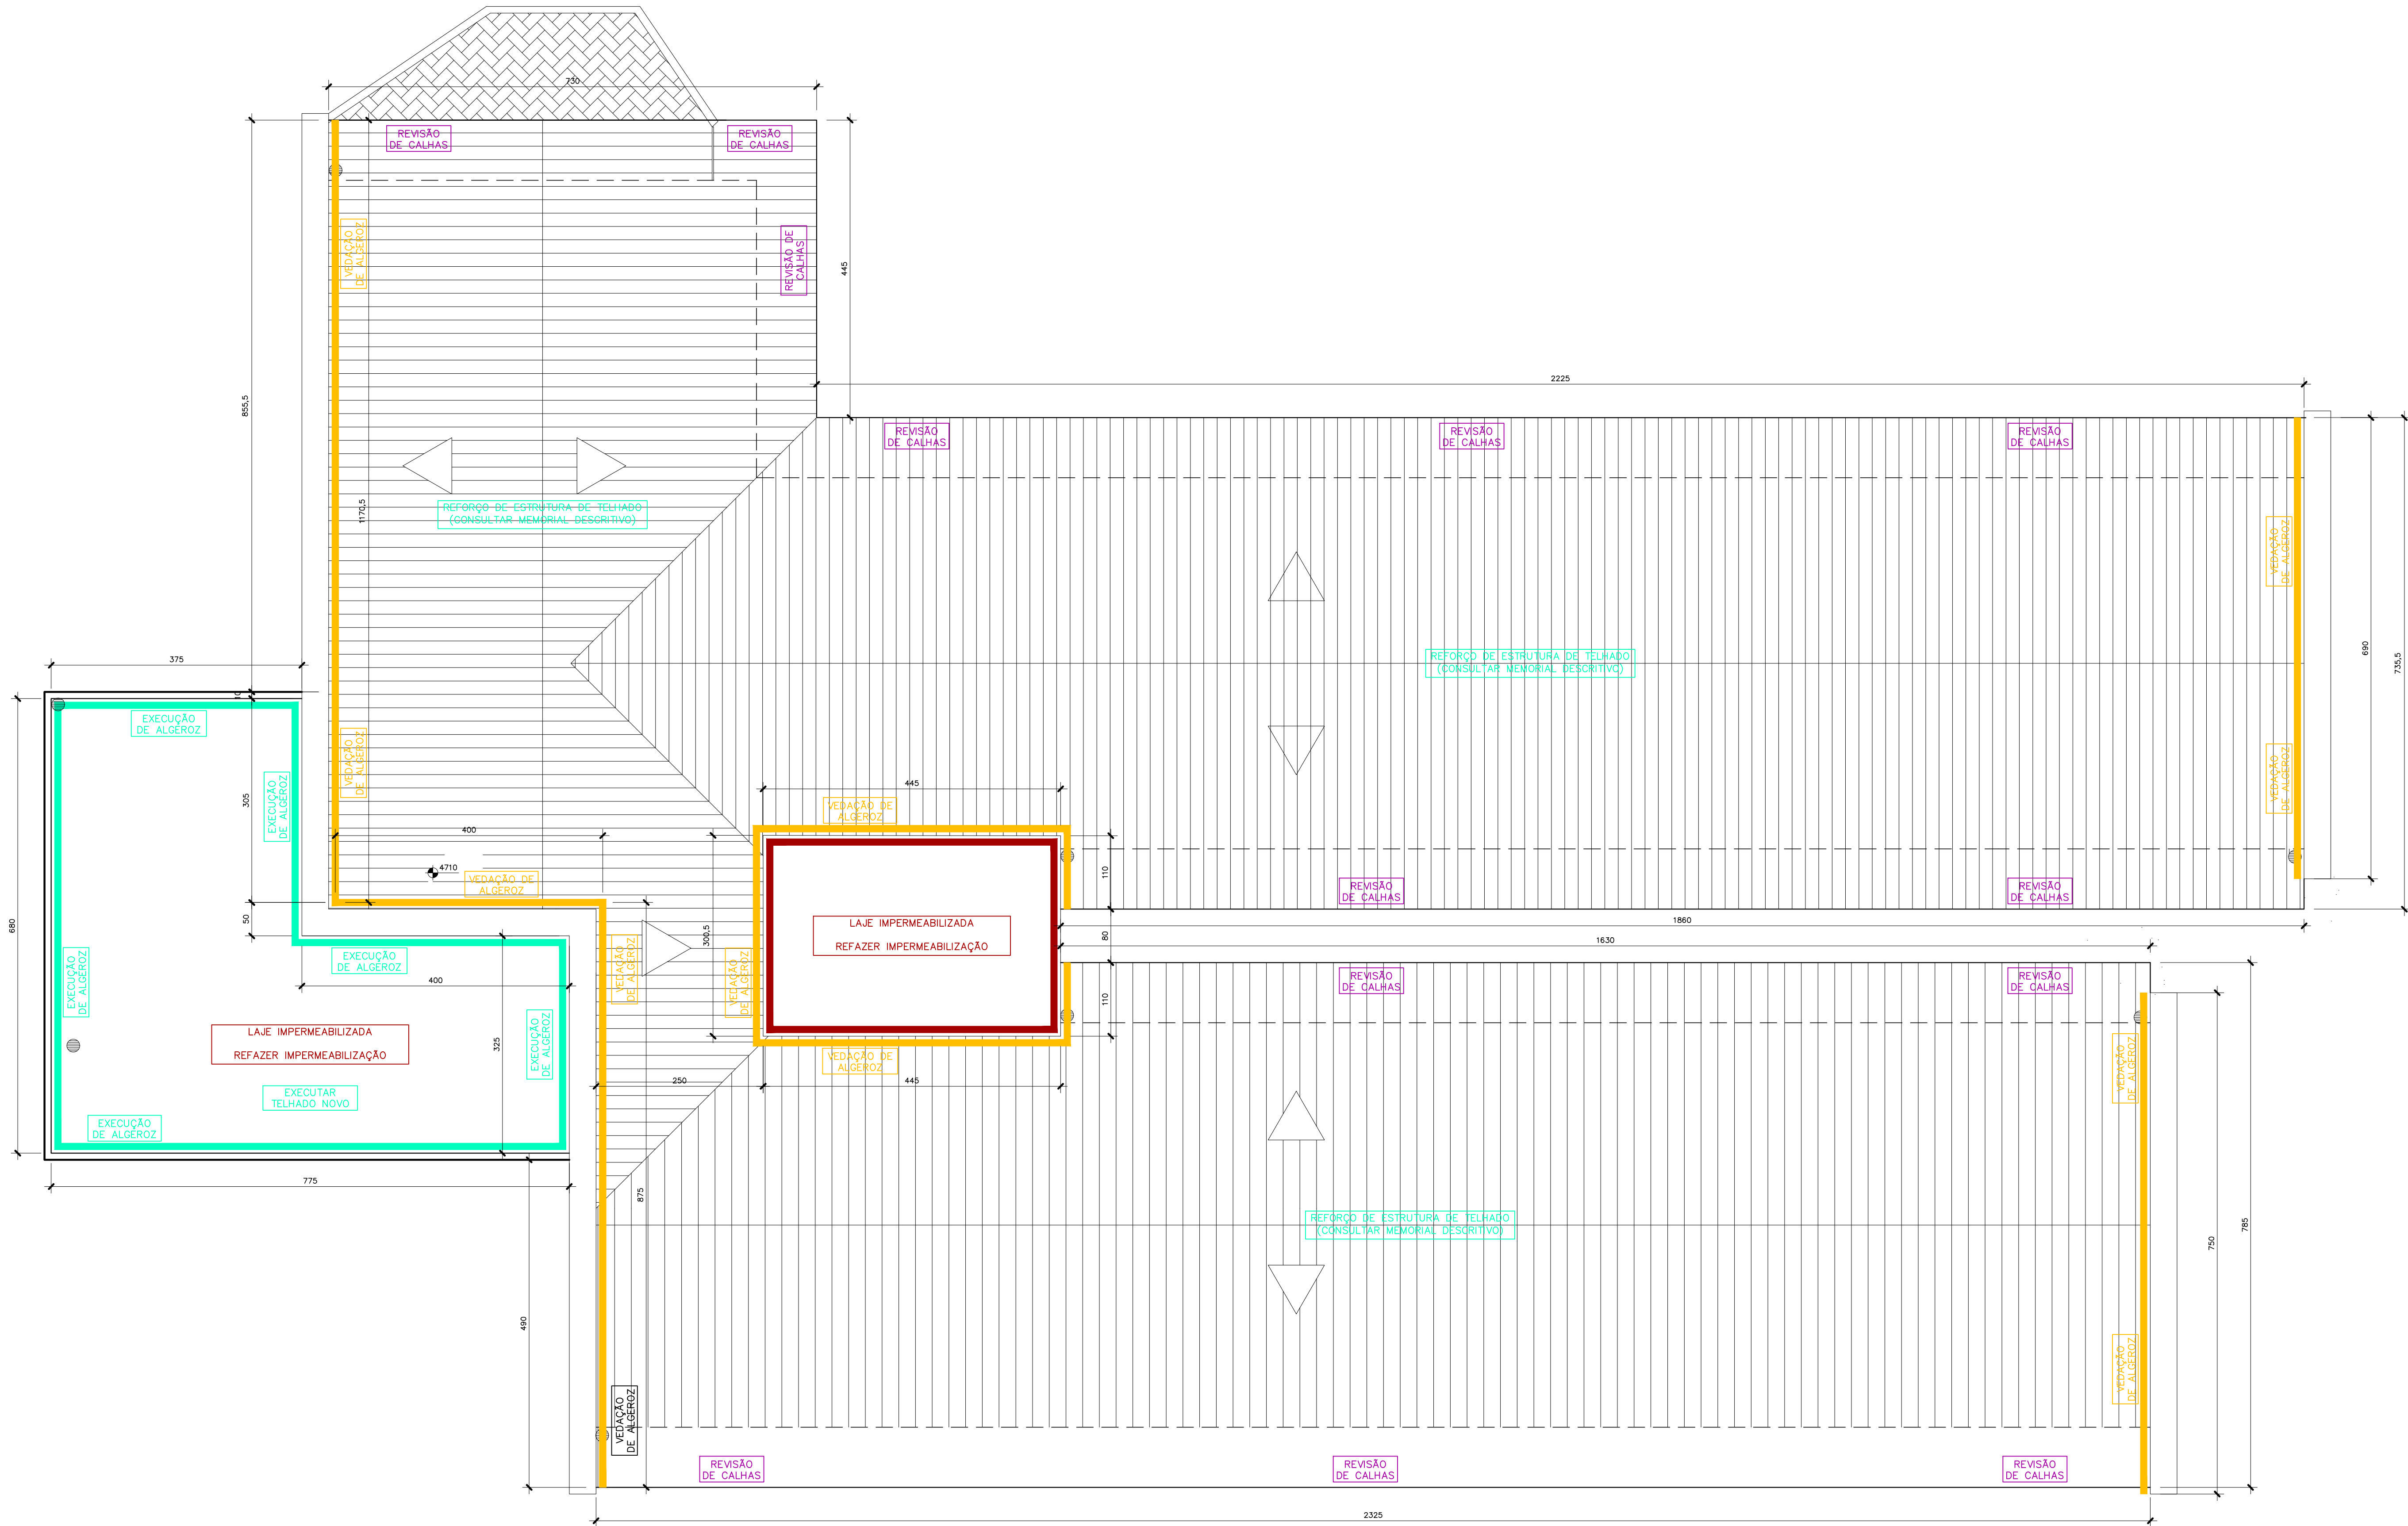

secretaria de planejamento	PREFEITURA MUNICIPAL DE CAMPO BOM	obra: POSTO DE SAÚDE		
		local: RUA IDALINO JOÃO MARTIN, SANTA LÚCIA		
		prancha		
		02		
		proprietário: PREFEITURA MUNIC. CAMPO BOM		
responsável técnico: WILLIAM MATEUS MULLER		projeto		
PLANTA BAIXA – COBERTURA				
desenho: MATEUS	data: FEVEREIRO/2026	escala: 1/50	projeto: n°	

Assinantes



William Mateus Muller

Assinou em 17/07/2026 às 09:02:30 com o certificado avançado da Betha Sistemas e possui a identidade verificada com o CPF *****.589.330-****.

Eu, William Mateus Muller, estou ciente das normas descritas na Lei nº 14.063/2020, no que se refere aos tipos de assinaturas consideradas como válidas para a prática de atos e interações pelos Entes Públicos.

Veracidade do documento



Documento assinado digitalmente.

Verifique a veracidade utilizando o QR Code ao lado ou acesse o site **verificador.betha.cloud** e insira o código abaixo:

LP0-WM5-6M4-9J6