



1 PLANTA DE IMPLANTAÇÃO/COBERTURA EM TERRENO PADRÃO
ESCALA 1 : 50


2 PLANTA BAIXA
ESCALA 1 : 50

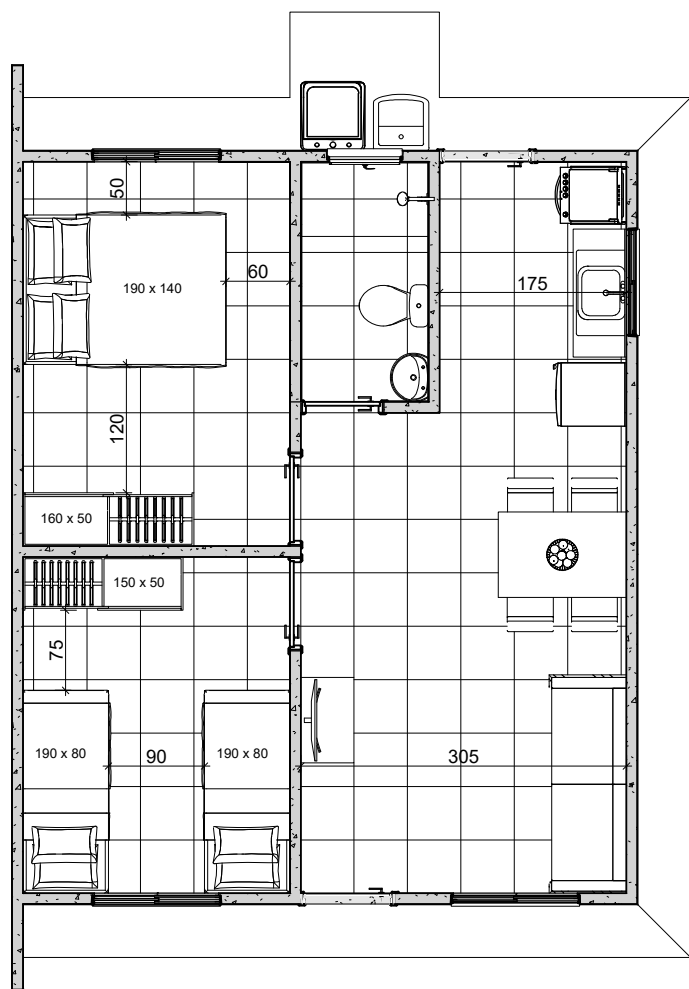


3 PLANTA DE LAYOUT
ESCALA 1 : 50

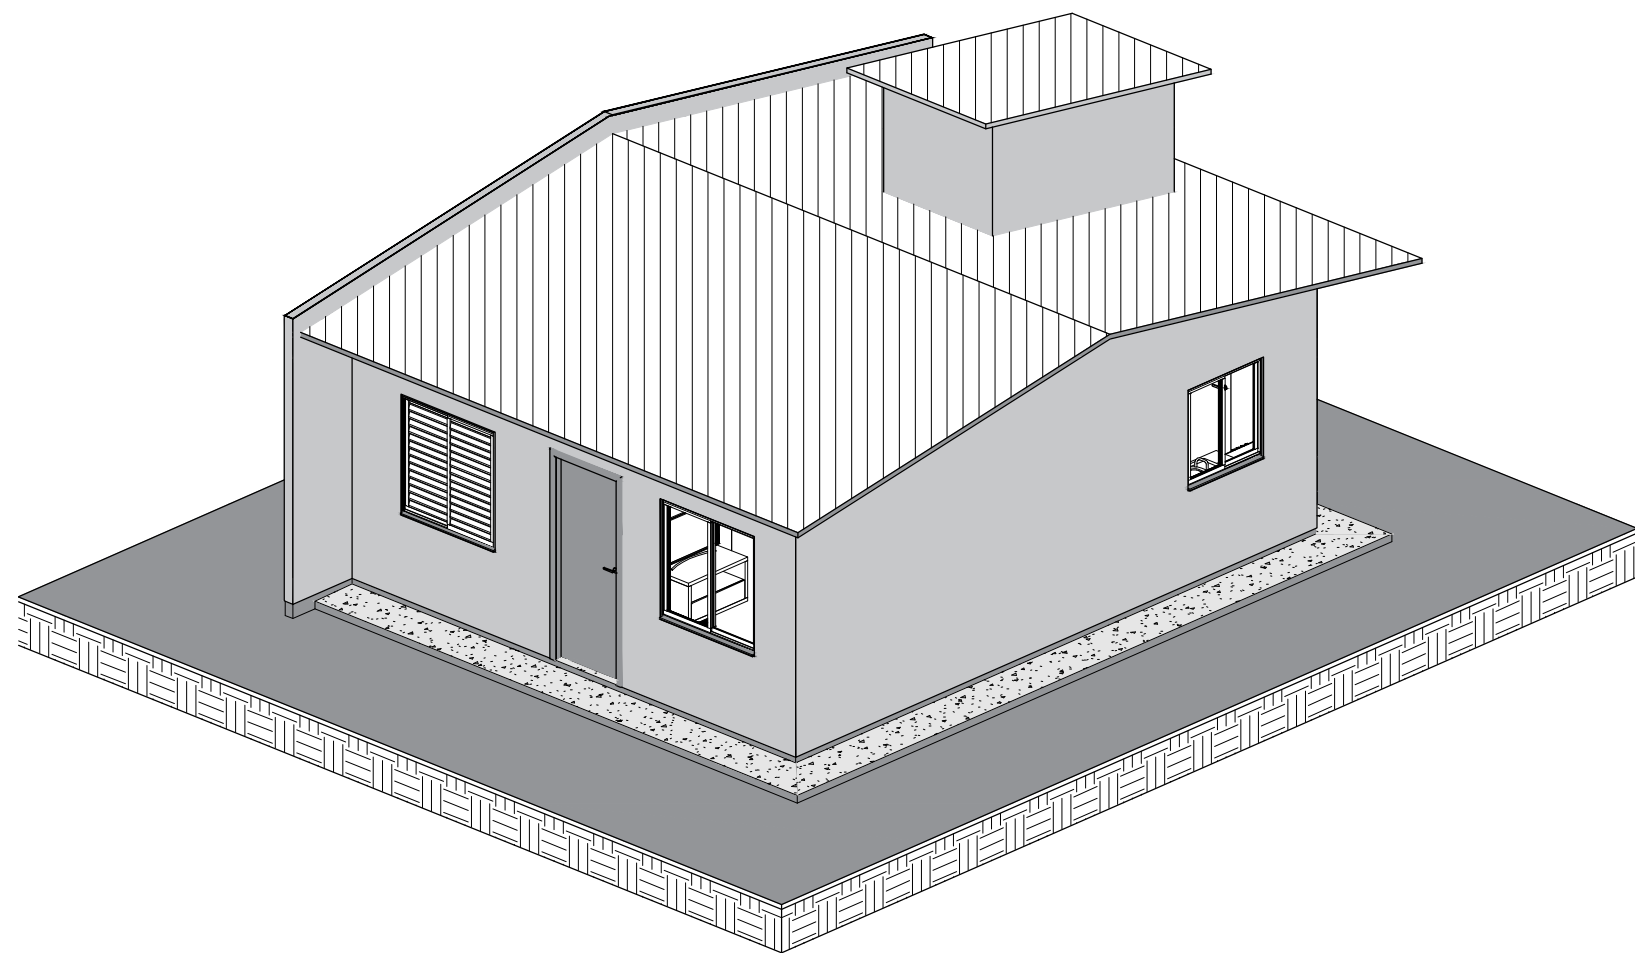


12 VISTA ISOMÉTRICA
ESCALA

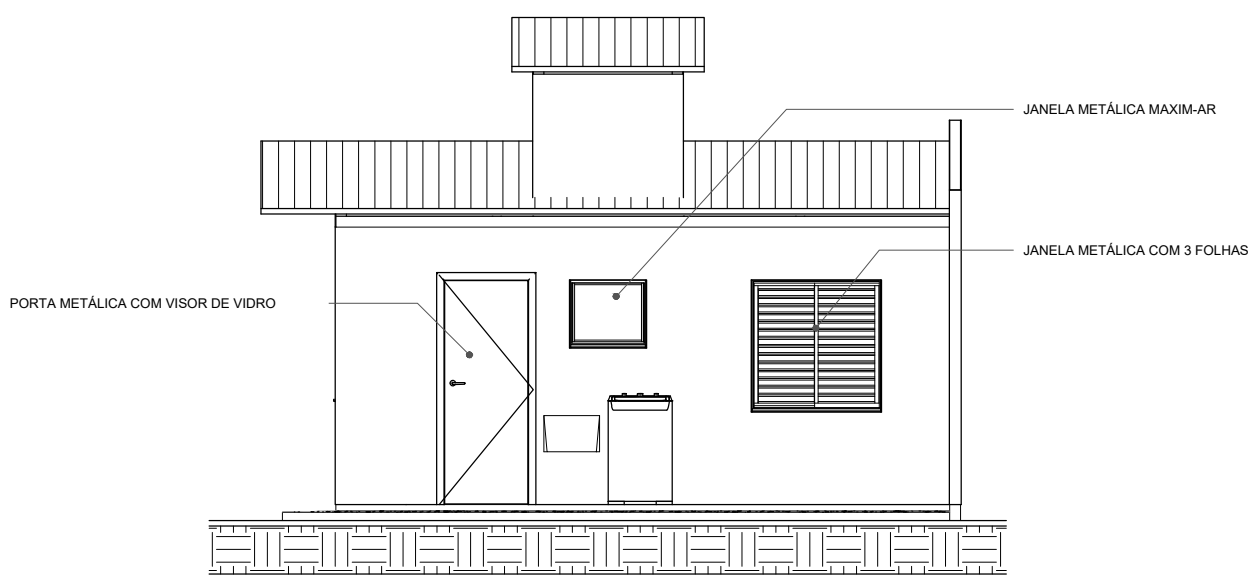


7 FACHADA NORTE
ESCALA 1 : 50

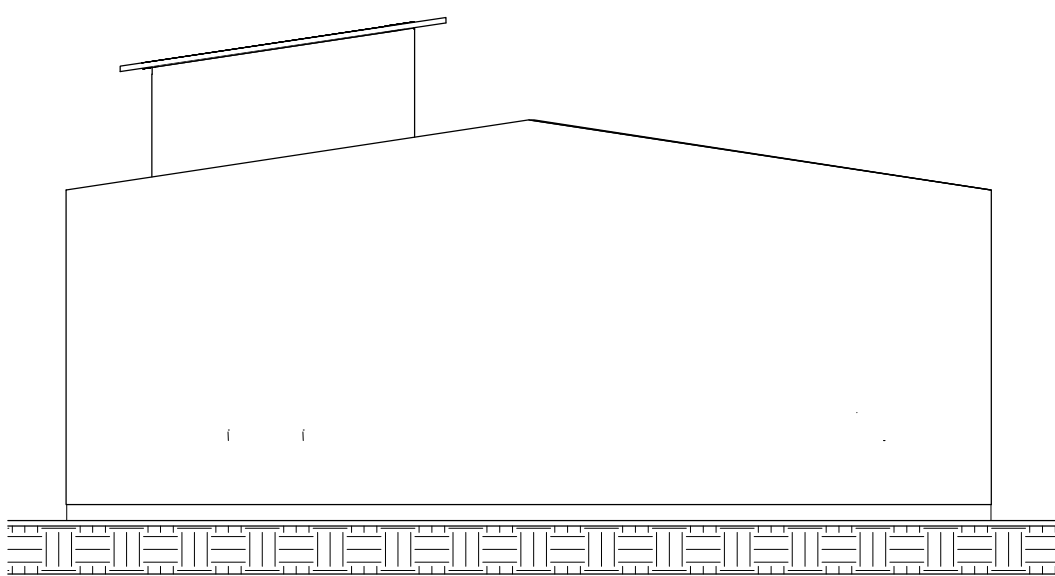


9 FACHADA OESTE
ESCALA 1 : 50

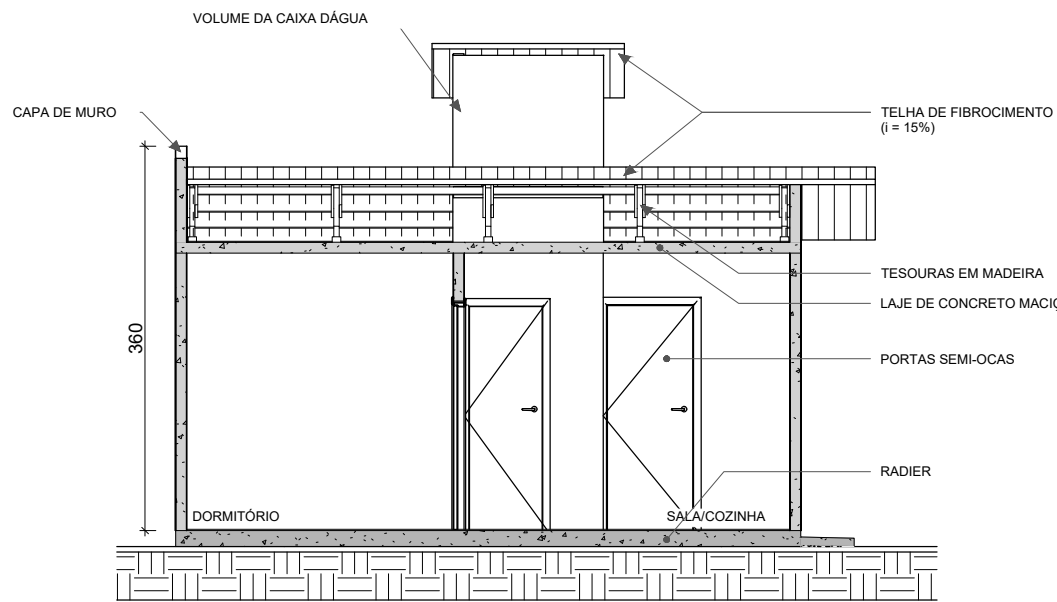


4 CORTE 3
ESCALA 1 : 50

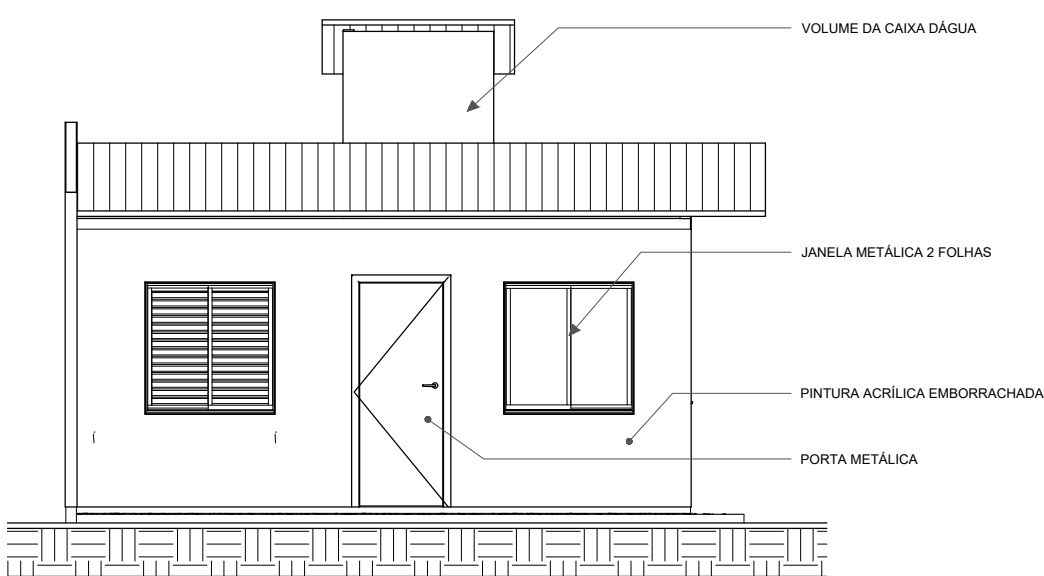

8 FACHADA SUL
ESCALA 1 : 50

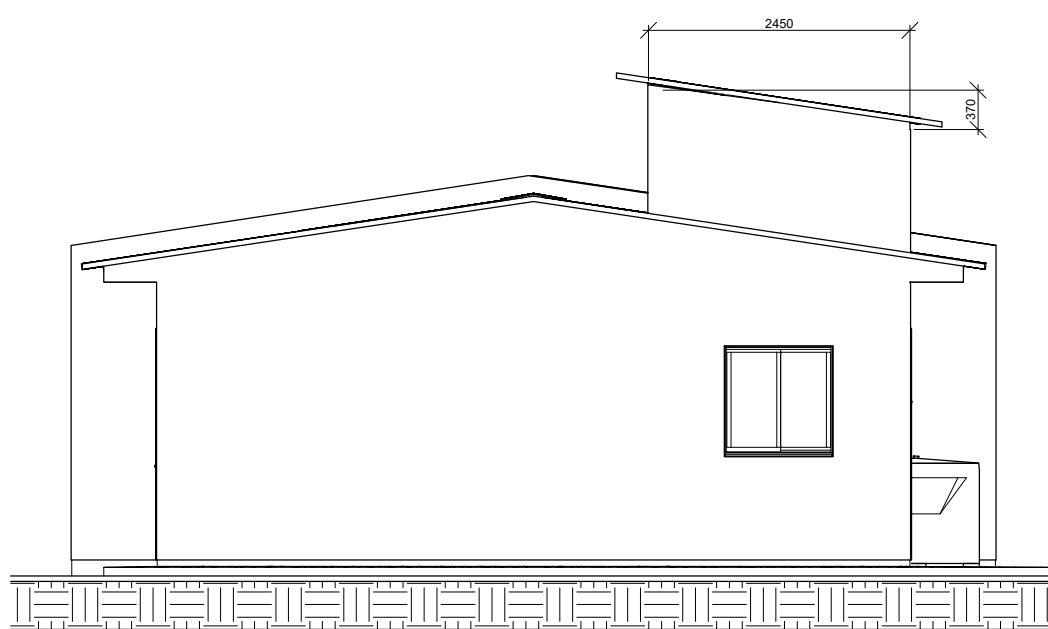

10 FACHADA LESTE
ESCALA 1 : 50

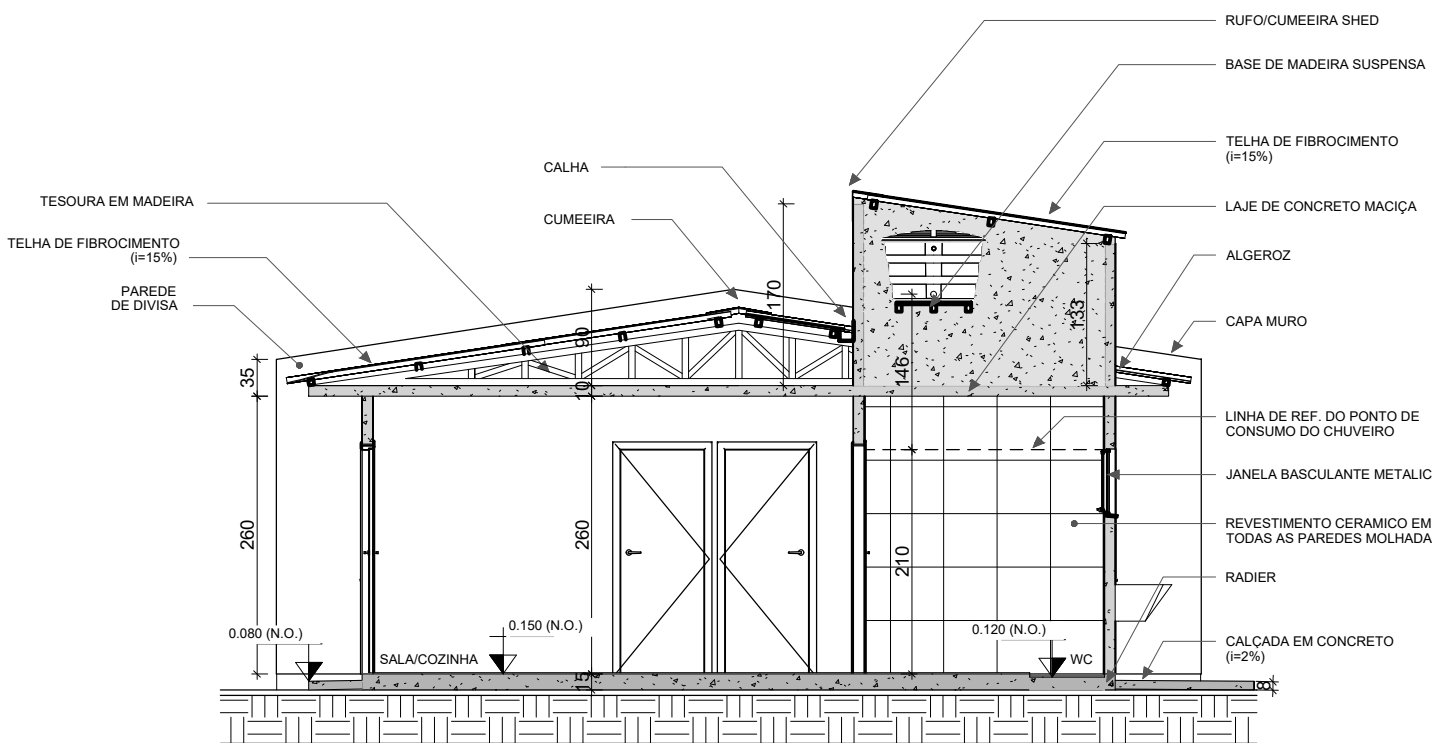

5 CORTE 2
ESCALA 1 : 50

PREFEITURA MUNICIPAL DE CAMPO BOM

PROTOCOLADO Sob nº _____ em ____/____/____	Espaço reservado ao Cartório do T.N.S.S./TAPAS
CADASTRO Confere com a ficha cadastral	TOPOGRAFIA Alinhamento em ____/____/____
MUNICÍPIO DE CAMPO BOM SECRETARIA DE MUNICÍPIO DO PLANEJAMENTO APROVADO Em ____ de ____ de ____ RESP. TÉCNICO	CONCLUÍDA A OBRA EXIJA O HABITE-SE VISTORIADO PELA FISCALIZAÇÃO FISCAL DE OBRAS ____/____/____ ____/____/____ ____/____/____ ____/____/____
MUNICÍPIO DE CAMPO BOM DEPARTAMENTO DE PLANEJAMENTO APROVADO Em 12 de março de 2024 Maristela do O Catão Agra CREA 71103 Responsável Técnico	ÍNDICES URBANÍSTICOS QUADRA: 5 Lote: 54, 55, 56, 57 ÁREA TERRENO: 61,10 m² ÁREA CONSTRUÍDA: 177,00 m² ÍNDICES PERMITIDO: 400,00 m² ÍNDICES USADO: 191,25 m² ÍNDICES RESERVA: 88,75 m²

PREFEITURA MUNICIPAL DE CAMPO BOM/RS	OBRA	A CASA É SUA					
	PROJETO	ARQUITETÔNICO - RESIDÊNCIA PADRÃO					
	LOCAL	LOTEAMENTO VIDA NOVA - CAMPO BOM/RS					
	PROPRIETÁRIO	MUNICÍPIO DE CAMPO BOM					
	RESPONSÁVEL TÉCNICO	MARCELO RUANO PETZINGER					
DESENHO	Marcelo	DATA	JANEIRO/2024	ESCALA	1/30	ÁREA	41,24m²

Este projeto foi elaborado e assinado pelo profissional responsável, de acordo com as normas técnicas e legais em vigor. O profissional assume a responsabilidade técnica e legal pelo projeto apresentado.