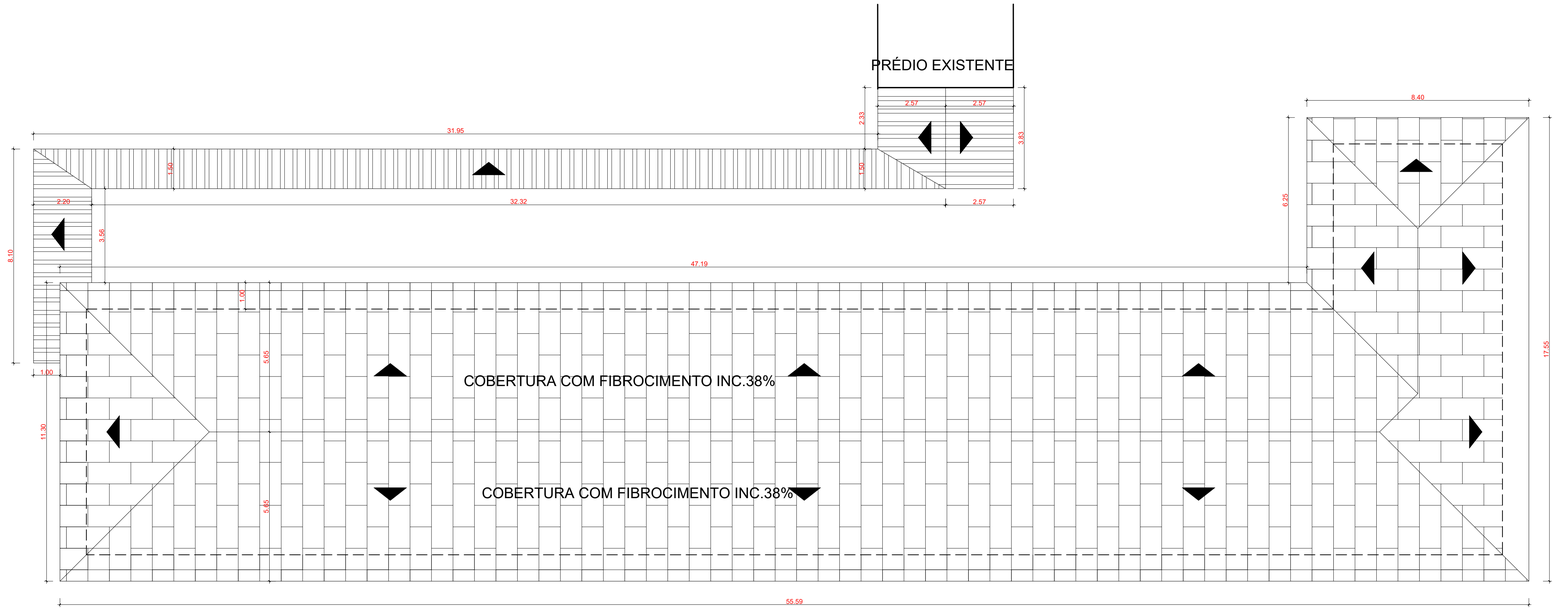

PLANTA COBERTURA - ESCALA: 1/100

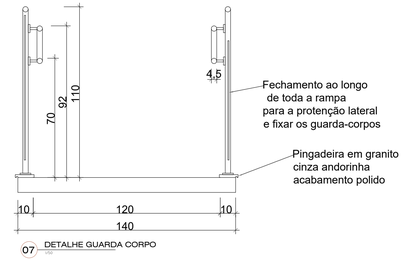

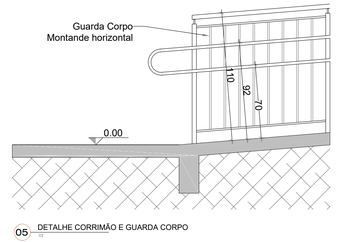

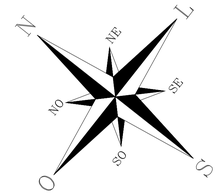

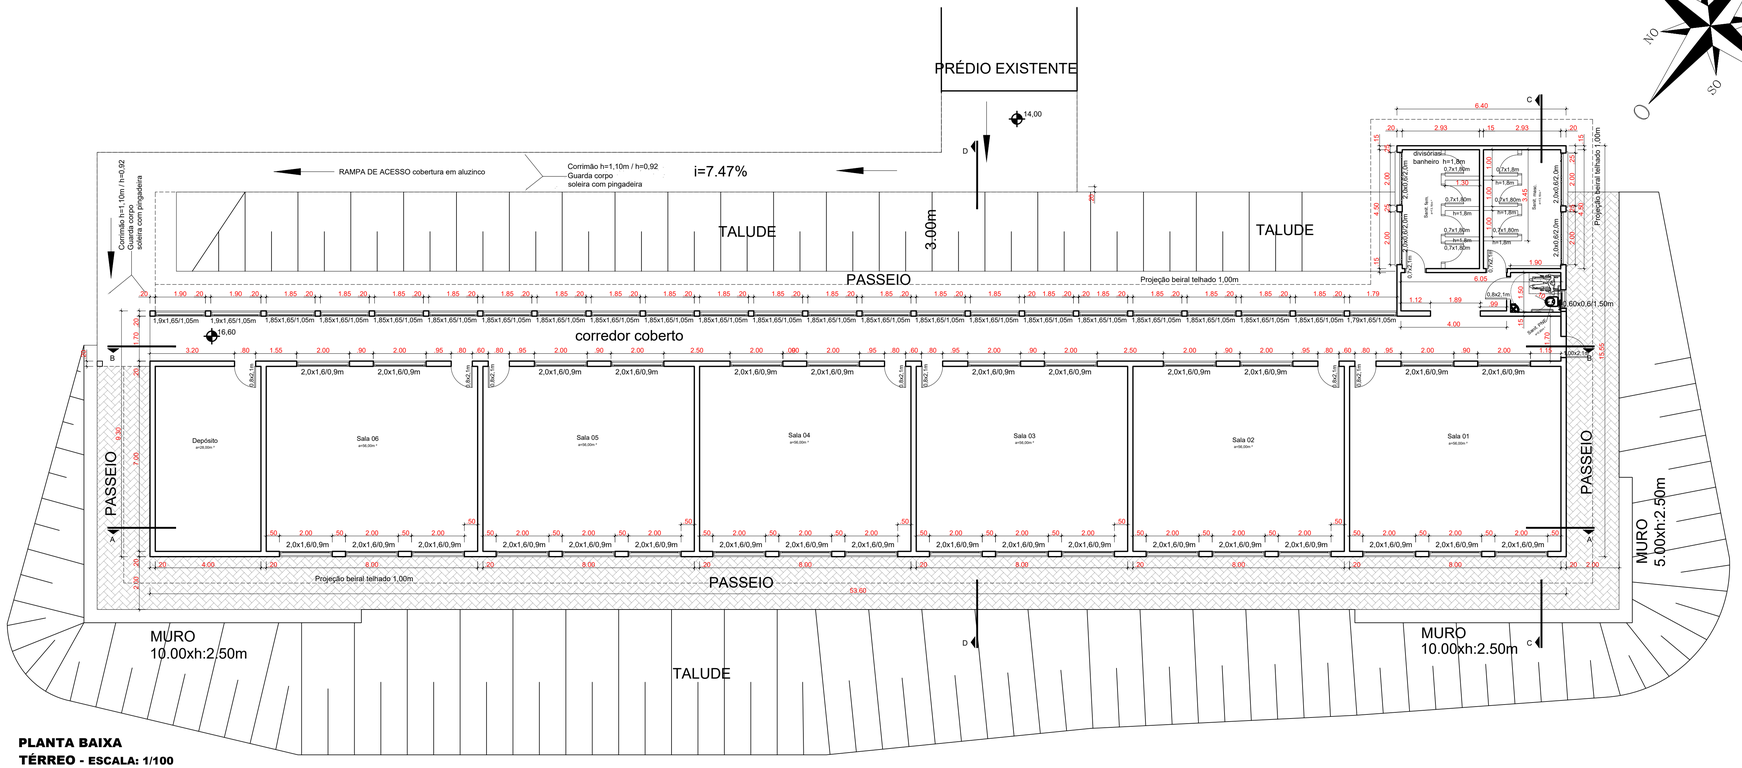

PLANTA BAIXA
TÉRREO - ESCALA: 1/100

ANDRÉ MADEIRA
ENGENHARIA

(51) 98555-4410

CENTRO - GRAVATAÍ - RS
WWW.ANDREMADEIRA.COM.BR
ANDRELUISMADEIRA@GMAIL.COM

PROJETO ARQUITETONICO
EMEF EDMUNDO STRASSBURGER
MUNICÍPIO DE CAMPO BOM

PROPRIETÁRIO: EMEF Edmundo Strassburger

RESPONSÁVEL TÉCNICO: ANDRÉ LUIS MADEIRA - CREA 179363

ARQUITETONICO — PLANTA BAIXA, PLANTA DE COBERTURA

PRANCHA: A-5

ÁREA: 538,4m²

DATA: DEZ/2021

ESCALA: INDICADA