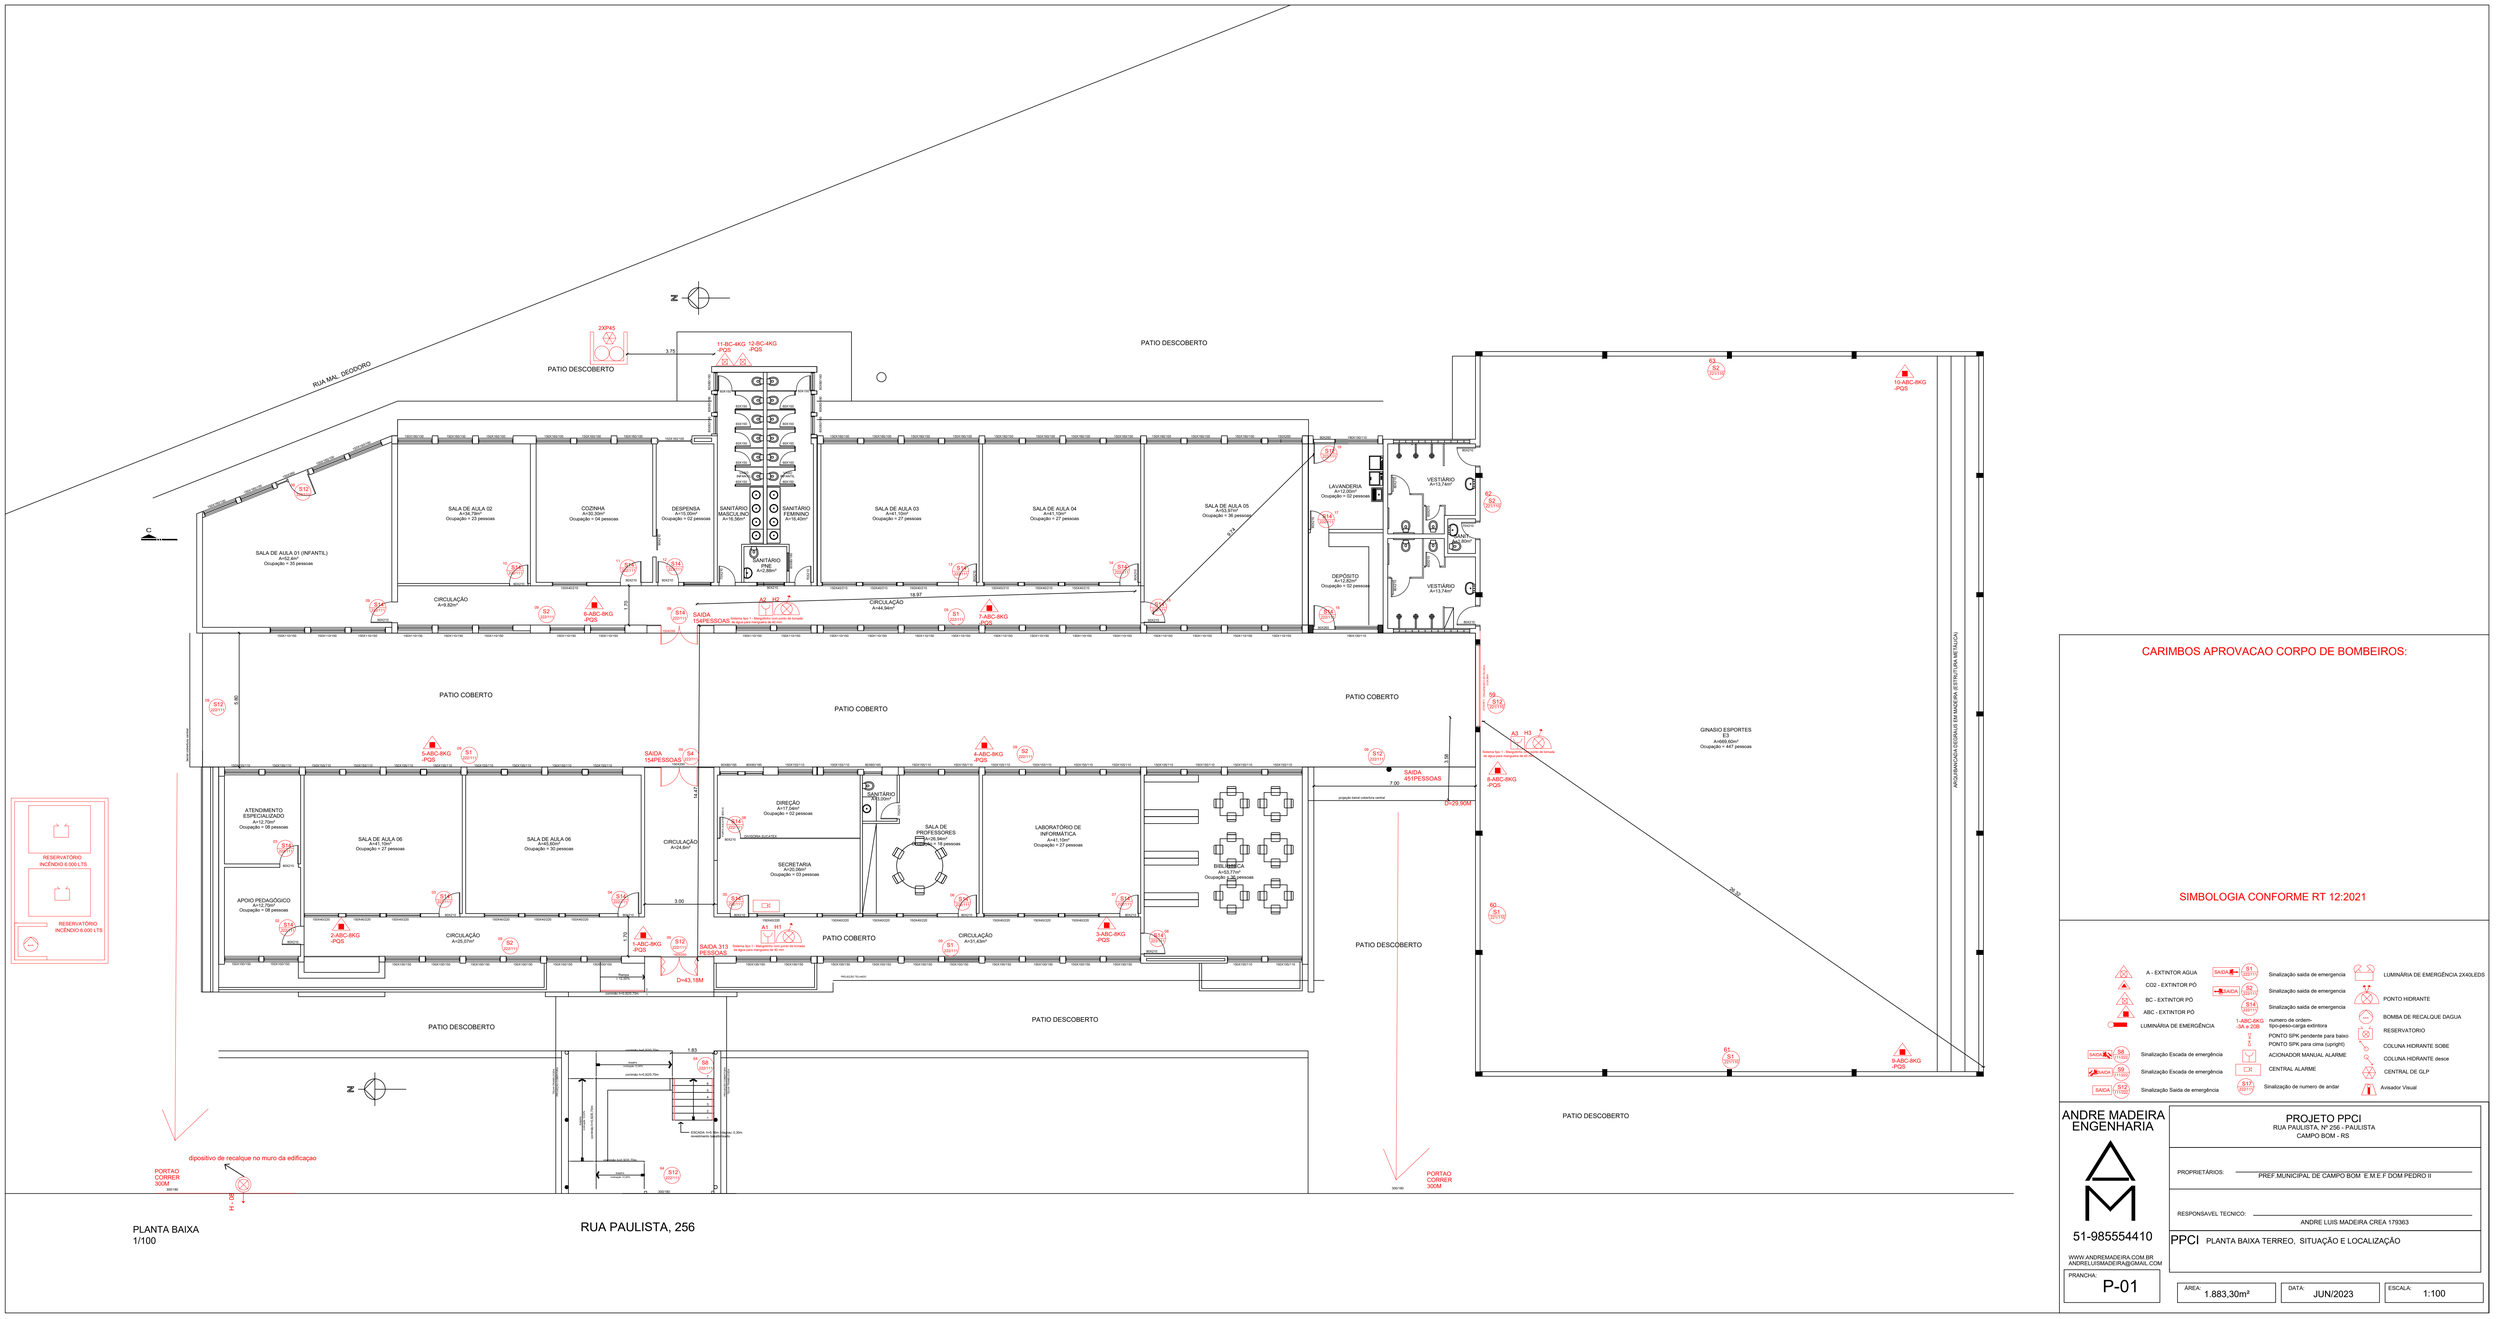

CARIMBOS APROVACAO CORPO DE BOMBEIROS:

SIMBOLOGIA CONFORME RT 12:2021

A - EXTINTOR AGUA
CO2 - EXTINTOR PÓ
BC - EXTINTOR PÓ
ABC - EXTINTOR PÓ
LUMINÁRIA DE EMERGÊNCIA
Sinalização Escada de emergência
Sinalização Escada de emergência
Sinalização Saída de emergência
Sinalização saida de emergencia
Sinalização saida de emergencia
Sinalização saida de emergencia
numero de ordem-tipo-peso-carga extintora
PONTO SPK pendente para baixo
PONTO SPK para cima (upright)
ACIONADOR MANUAL ALARME
CENTRAL ALARME
Sinalização de numero de andar
LUMINÁRIA DE EMERGÊNCIA 2X40LEDS
PONTO HIDRANTE
BOMBA DE RECALQUE DAGUA
RESERVATORIO
COLUNA HIDRANTE SOBE
COLUNA HIDRANTE desce
CENTRAL DE GLP
Avisador Visual

ANDRE MADEIRA ENGENHARIA
51-985554410
WWW.ANDREMADEIRA.COM.BR
ANDRELUISMADEIRA@GMAIL.COM

PROJETO PPCI
RUA PAULISTA, Nº 256 - PAULISTA
CAMPO BOM - RS

PROPRIETÁRIOS: PREF.MUNICIPAL DE CAMPO BOM E.M.E.F DOM PEDRO II

RESPONSAVEL TECNICO: ANDRE LUIS MADEIRA CREA 179363

PPCI PLANTA BAIXA TERREO, SITUAÇÃO E LOCALIZAÇÃO

PRANCHA: P-01

AREA: 1.883,30m²

DATA: JUN/2023

ESCALA: 1:100