CORTE cc

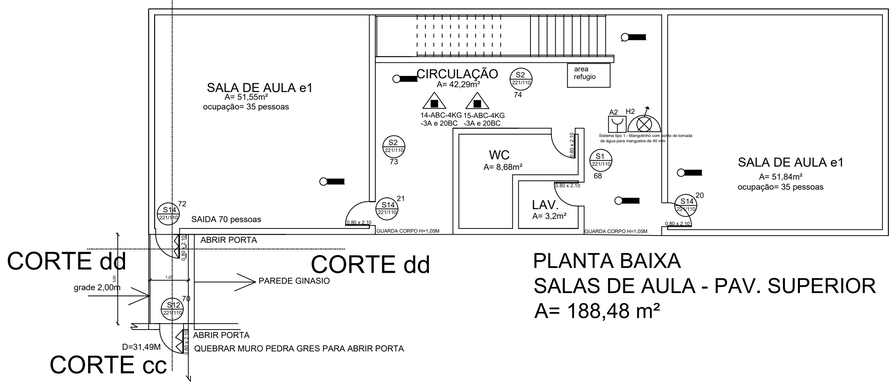

CORTE dd

CORTE dd

CORTE cc

PLANTA BAIXA
SALAS DE AULA - PAV. SUPERIOR
A= 188,48 m²

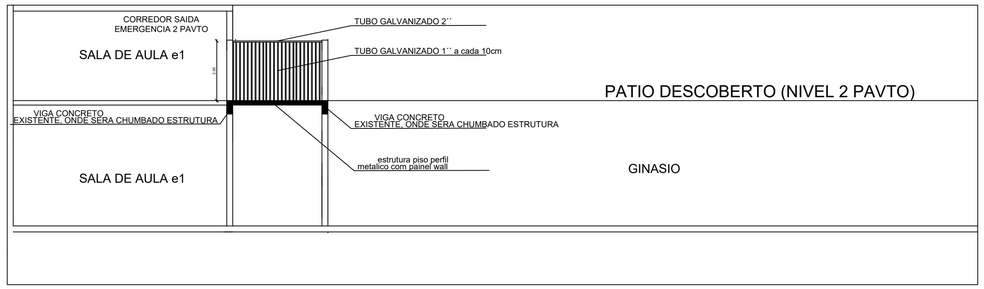

CORTE cc
ESCALA: 1/100

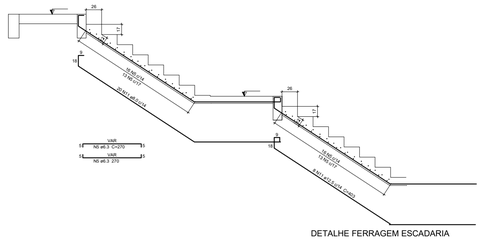

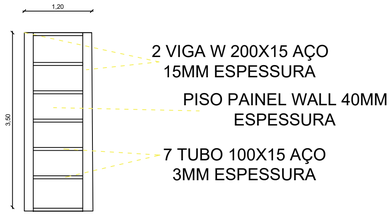

DETALHE VISTA SUPERIOR

2 VIGA W 200X15 AÇO 15MM ESPESSURA=6MX2,150M=129KG
7 TUBO 100X15 AÇO 3MM ESPESSURA=8,40MX6,35GK M=53,34KG

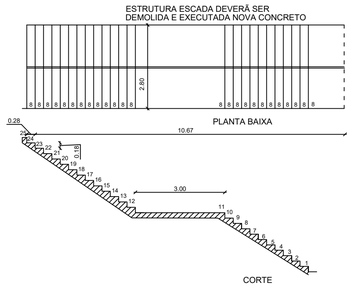

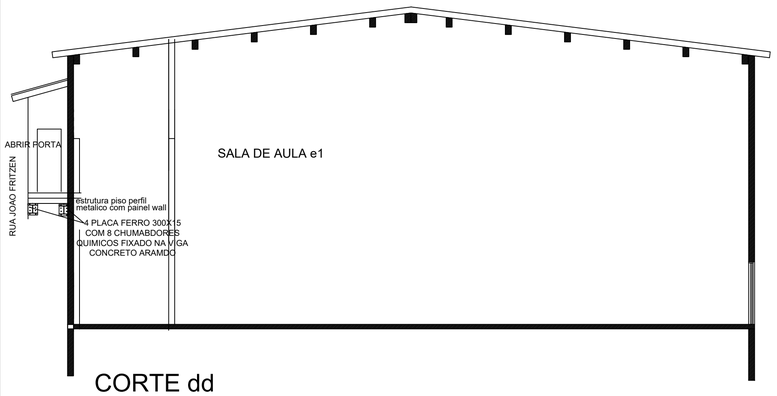

CORTE dd

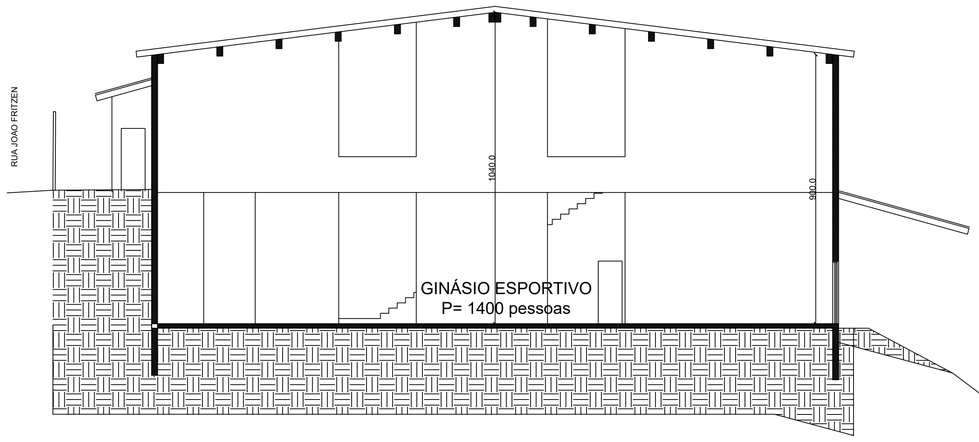

CARIMBOS APROVACAO CORPO DE BOMBEIROS:

SIMBOLOGIA CONFORME RT 12:2021

- A - EXTINTOR AGUA
- CO2 - EXTINTOR PÓ
- BC - EXTINTOR PÓ
- ABC - EXTINTOR PÓ
- LUMINÁRIA DE EMERGÊNCIA
- Sinalização Escada de emergência
- Sinalização Escada de emergência
- Sinalização Saida de emergência
- Sinalização saida de emergencia
- Sinalização saida de emergencia
- Sinalização saida de emergencia
- 1-ABC-6KG -3A e 20B — numero de ordem- tipo-peso-carga extintora
- PONTO SPK pendente para baixo
- PONTO SPK para cima (upright)
- ACIONADOR MANUAL ALARME
- CENTRAL ALARME
- Sinalização de numero de andar
- LUMINÁRIA DE EMERGÊNCIA 2X40LEDS
- PONTO HIDRANTE
- BOMBA DE RECALQUE DAGUA
- RESERVATORIO
- COLUNA HIDRANTE SOBE
- COLUNA HIDRANTE desce
- VASO SOB PRESSÃO
- Avisador Visual

ANDRE MADEIRA ENGENHARIA
51-985554410
RUA FELIX DA CUNHA, 993
PORTO ALEGRE-RS
WWW.ANDREMADEIRA.COM.BR
ANDRELUISMADEIRA@GMAIL.COM

PROJETO PPCI
Rua WILLI BLOS, nº 106 – Bairro SANTA LUCIA
CAMPO BOM - RS

PROPRIETÁRIOS: PREF.MUNICIPAL DE CAMPO BOM - E.M.E.F LUCIA MOSSMANN

RESPONSAVEL TECNICO: ANDRE LUIS MADEIRA CREA 179363

PPCI PLANTA BAIXA TERREO, ESTRUTURAL

PRANCHA: P-05

ÁREA: 1.987,28M2

DATA: MAIO/2023

ESCALA: INDICADA