


PONTE SOBRE ARROIO SCHMIDT  
LOCAL: RUA PRESIDENTE JOÃO GOULART – BAIRRO 25 DE JULHO

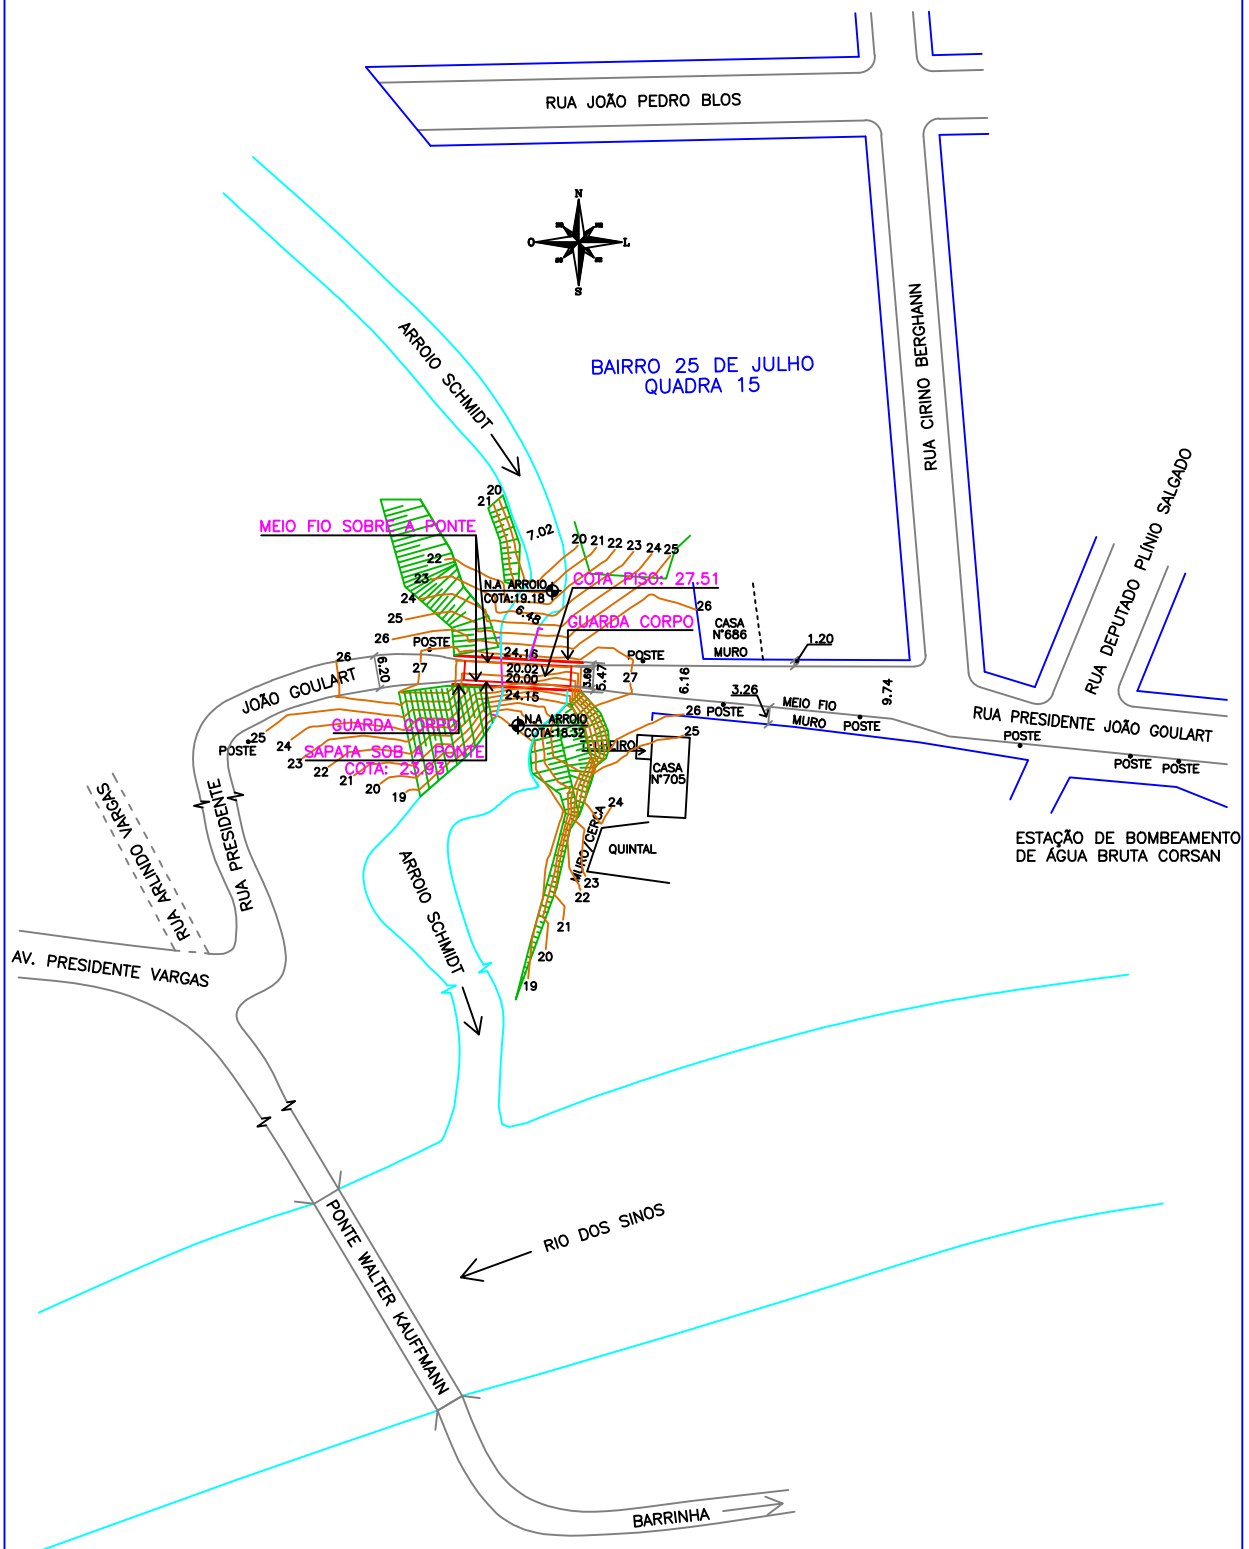

OBSERVAÇÃO: LEVANTAMENTO REALIZADO EM ABRIL DE 2023.

MUNICÍPIO DE CAMPO BOM

DATA abril/2023	ESCALA 1/1.250	DESENHO Daril	TOPOGRAFIA Daril	VISTO
--------------------	-------------------	------------------	---------------------	-------