


Planta de Localização


Ext.: 55.00 m

Escala: Sem Escala

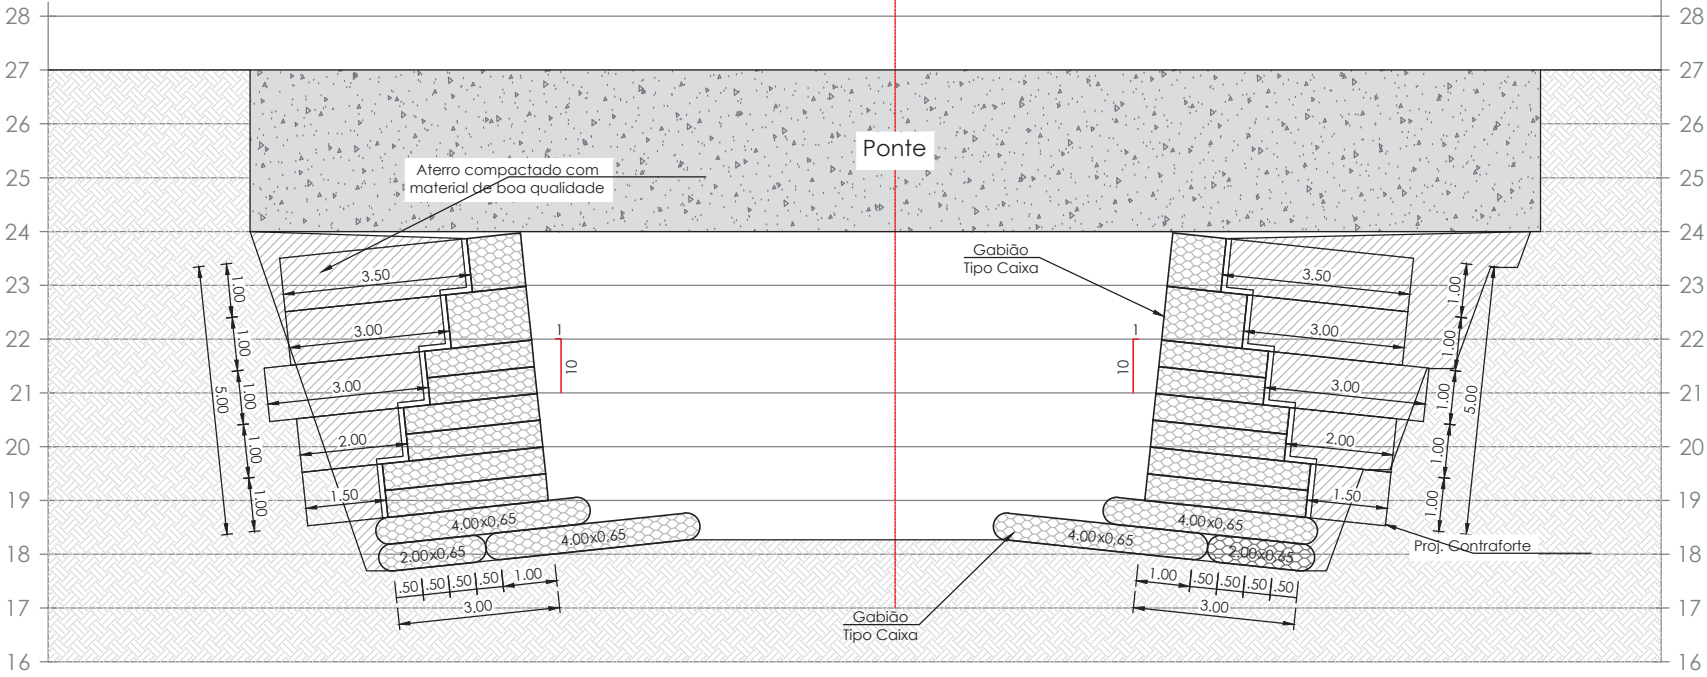


Corte B-B

Escala: 1:100

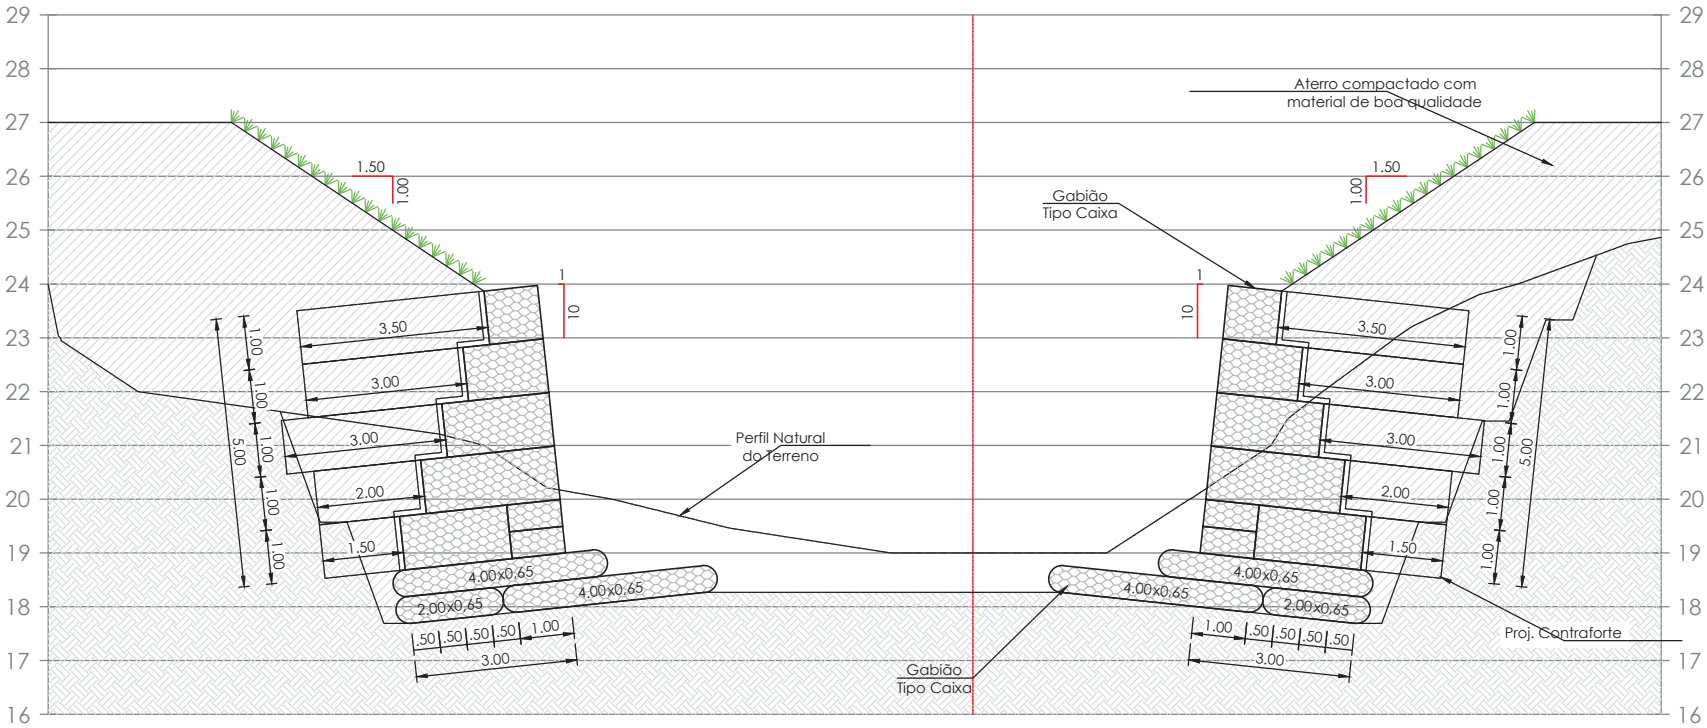

Corte C-C - Limitador de Fundo

Escala: 1:100

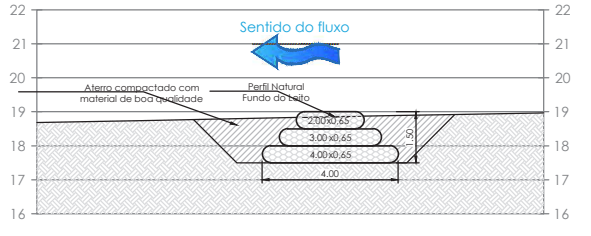

Descrição do Material	Quant.	Unid.
Gabiões tipo Caixa H= 0,50	124,00	m3
Gabiões tipo Caixa H= 1,00	533,00	m3
Gabiões tipo Saco H= 0,65	400,00	m3
Gabiões tipo Saco 2x0,65	124,00	un.
Gabiões tipo Saco 3x0,65	37,00	un.
Gabiões tipo Saco 4x0,65	210,00	un.
Filtro Geotextil	1.150,00	m2
Pedra Rachão para enchimento dos gabhões	1.350,00	m3

MUNICÍPIO DE CAMPO BOM

DATA	DESENHO	ESCALA	VISTO
outubro/2023	Engenharia - Secretaria de Obras	Sem Escala	