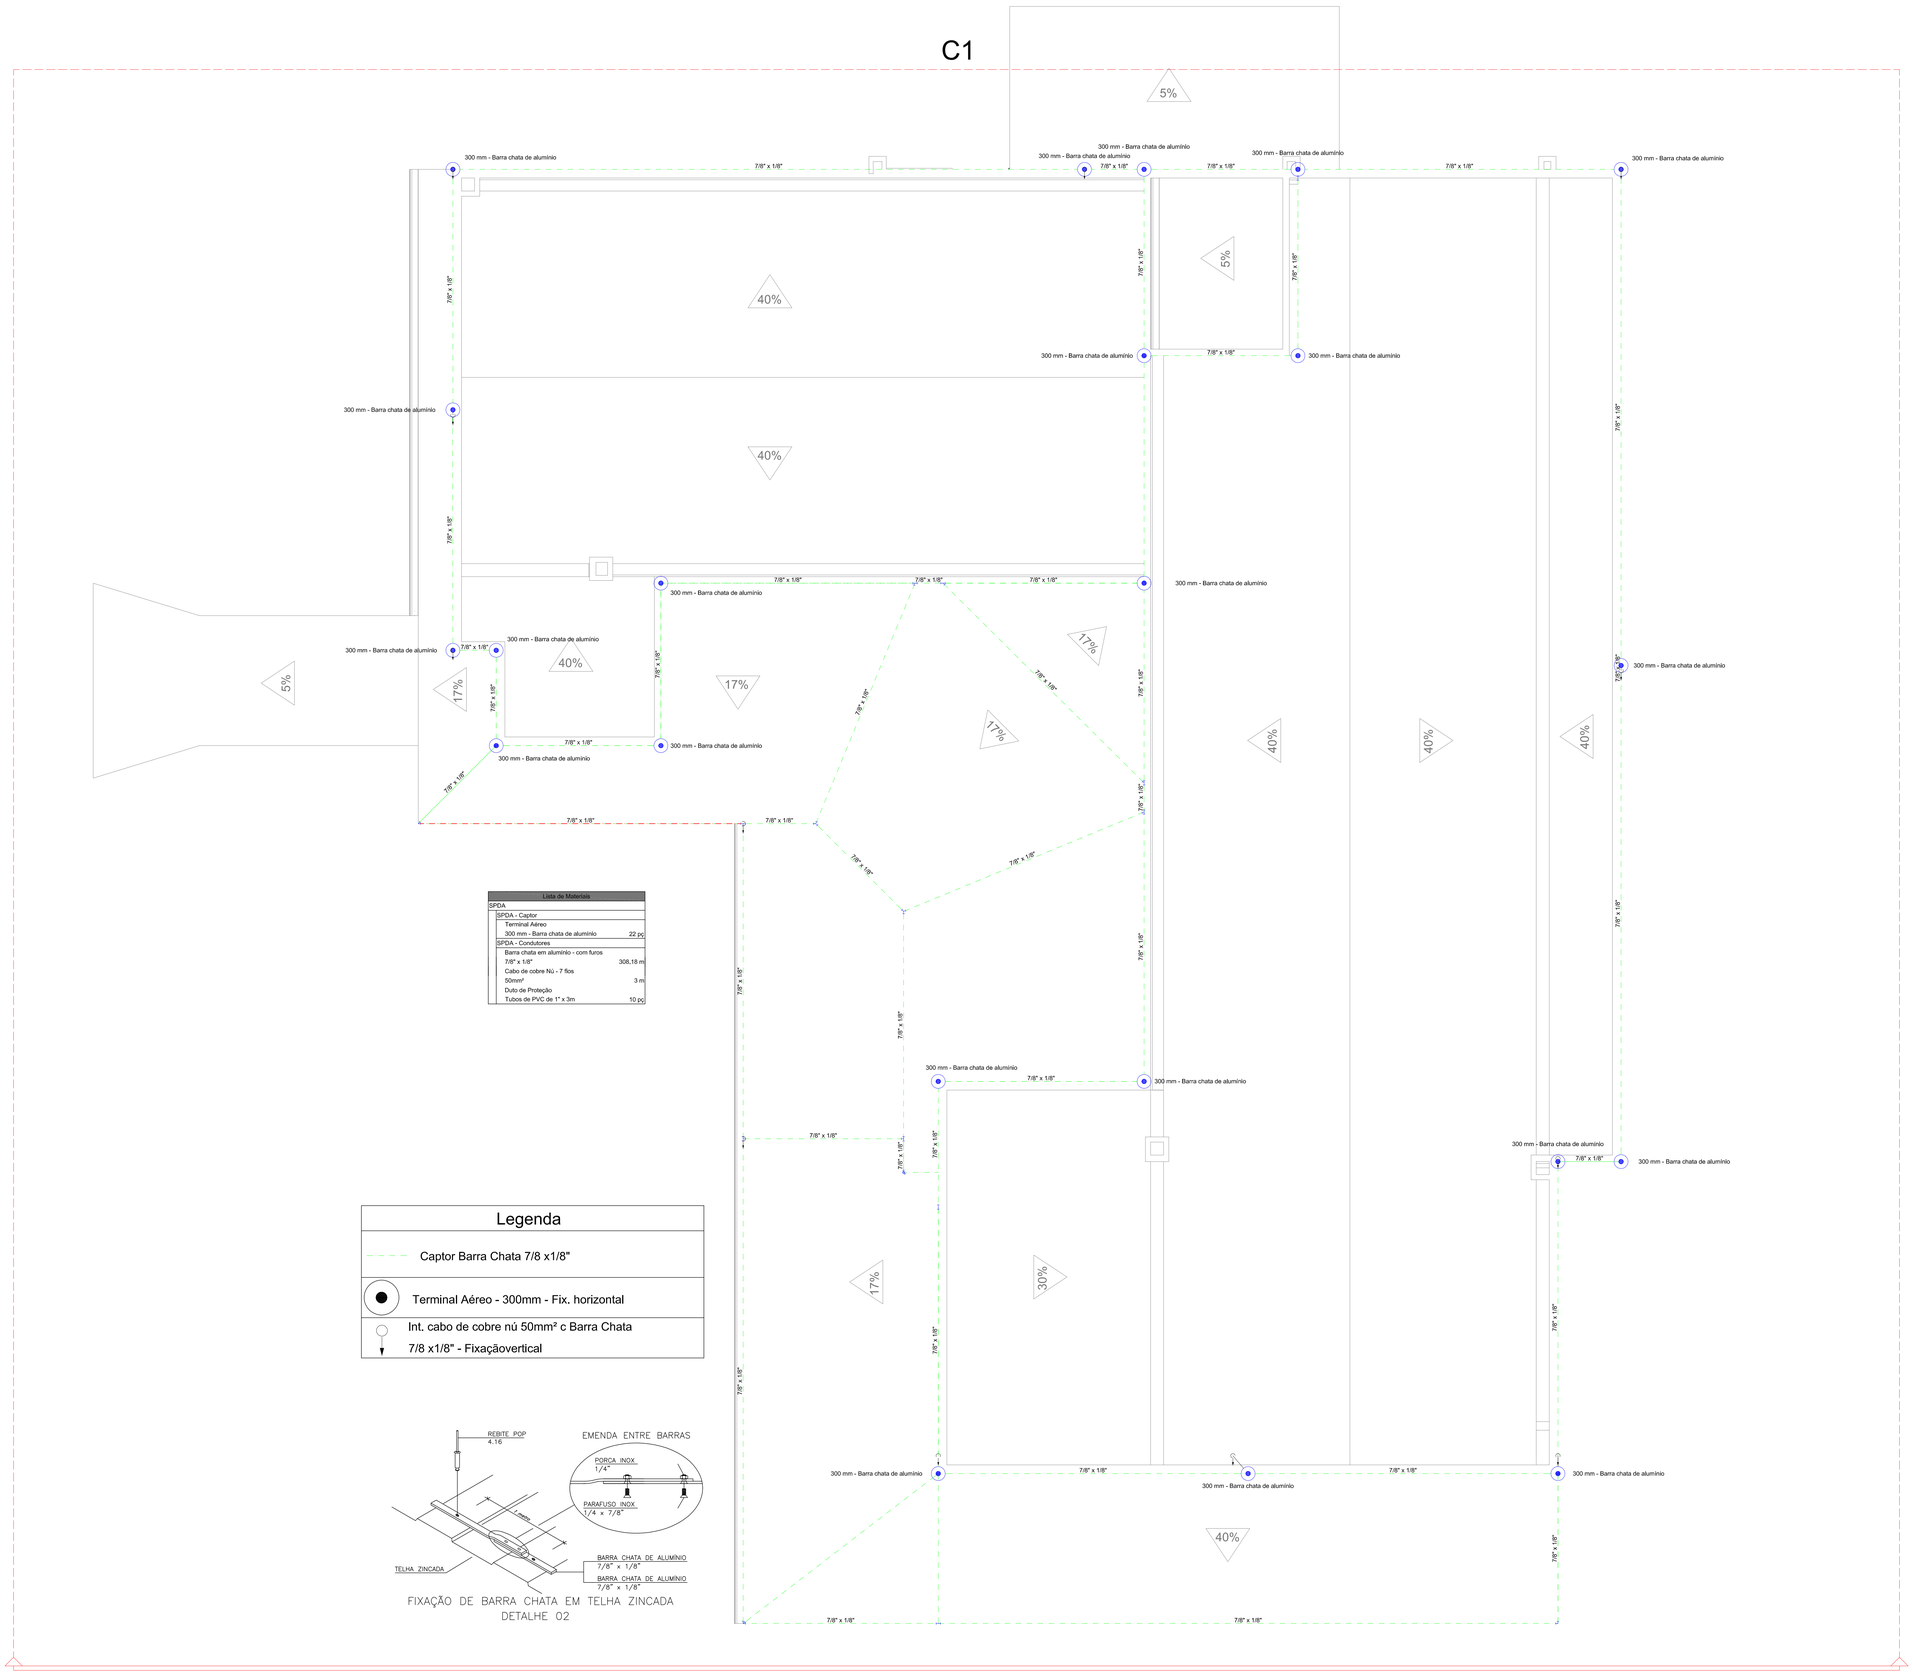

Lista de Materiais	
SPDA	
SPDA - Captor	
Terminal Aéreo	
300 mm - Barra chata de alumínio	22 pç
SPDA - Condutores	
Barra chata em alumínio - com furos 7/8" x 1/8"	308,18 m
Cabo de cobre Nú - 7 fios 50mm²	3 m
Duto de Proteção	
Tubos de PVC de 1" x 3m	10 pç

Legenda

- Captor Barra Chata 7/8 x1/8"
- Terminal Aéreo - 300mm - Fix. horizontal
- Int. cabo de cobre nú 50mm² c Barra Chata 7/8 x1/8" - Fixaçãovertical

FIXAÇÃO DE BARRA CHATA EM TELHA ZINCADA
DETALHE 02

PROJETO: HAJEL PROJETOS & CONSULTORIA

Prefeitura Municipal de Campo Bom

Documento assinado digitalmente
EDERSON BOECK STRECK
Data: 18/01/2023 13:56:59-0300
Verifique em https://verificador.iti.br

Eng. Eletricista Ederson Boeck Streck
CREA / RS 137.407

Projeto SPDA

Malha de captação

DATA:	DESENHISTA:	PRANCHA:
OUTUBRO/ 2022	EBS	03/03
ÁREA TOTAL: 744,03m²	NOME DO PROJETO: EMEI SEMPRE VIVA	

ENDEREÇO: Rua Eugênio Nelson Ritzel, nº 860, Bairro Rio Branco, Campo Bom/RS