




1 Fachada Oeste
1:50

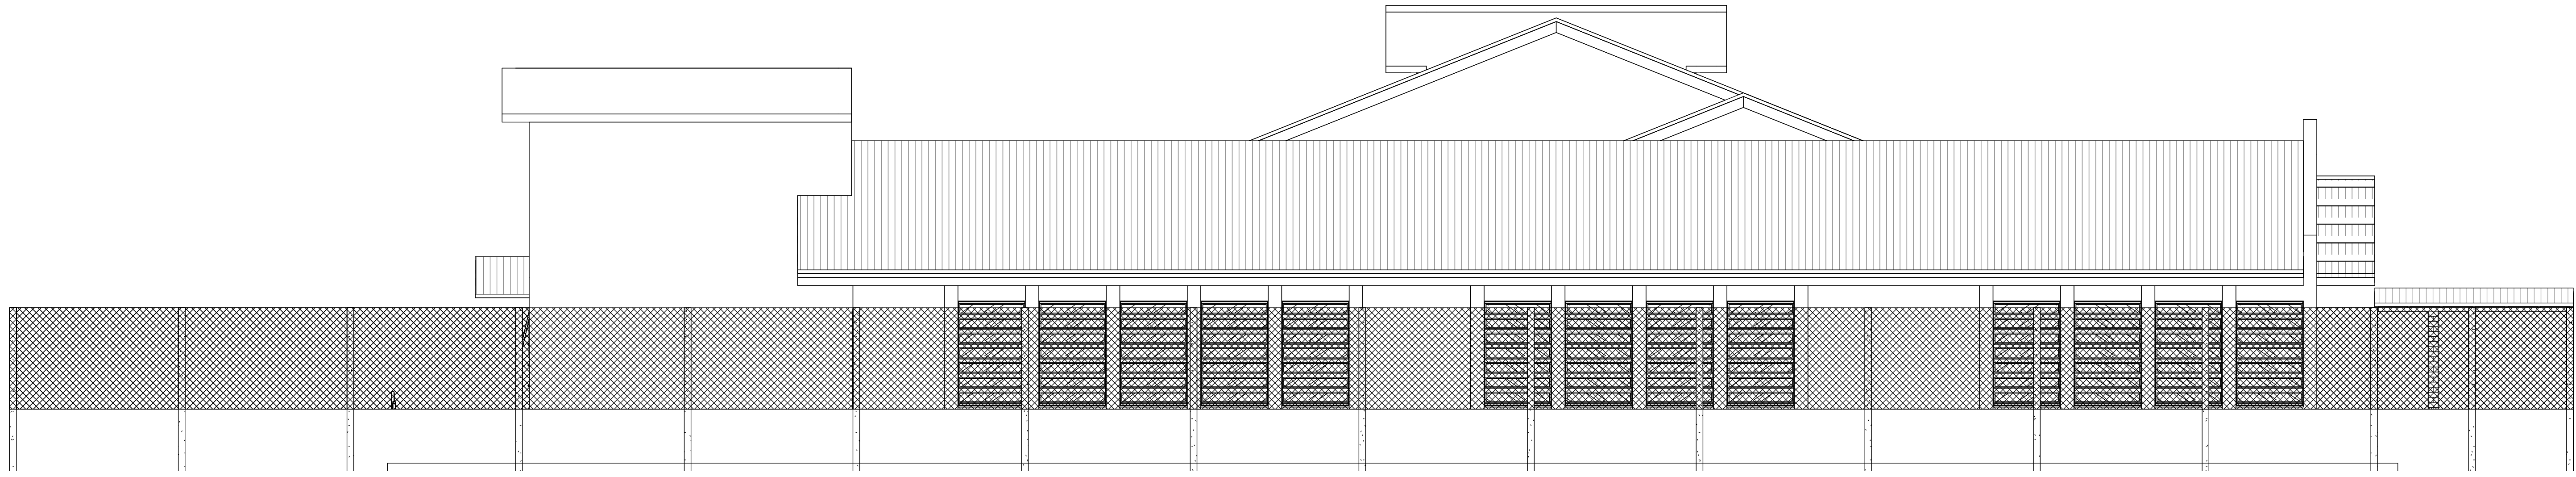


2 Fachada Sul
1:50

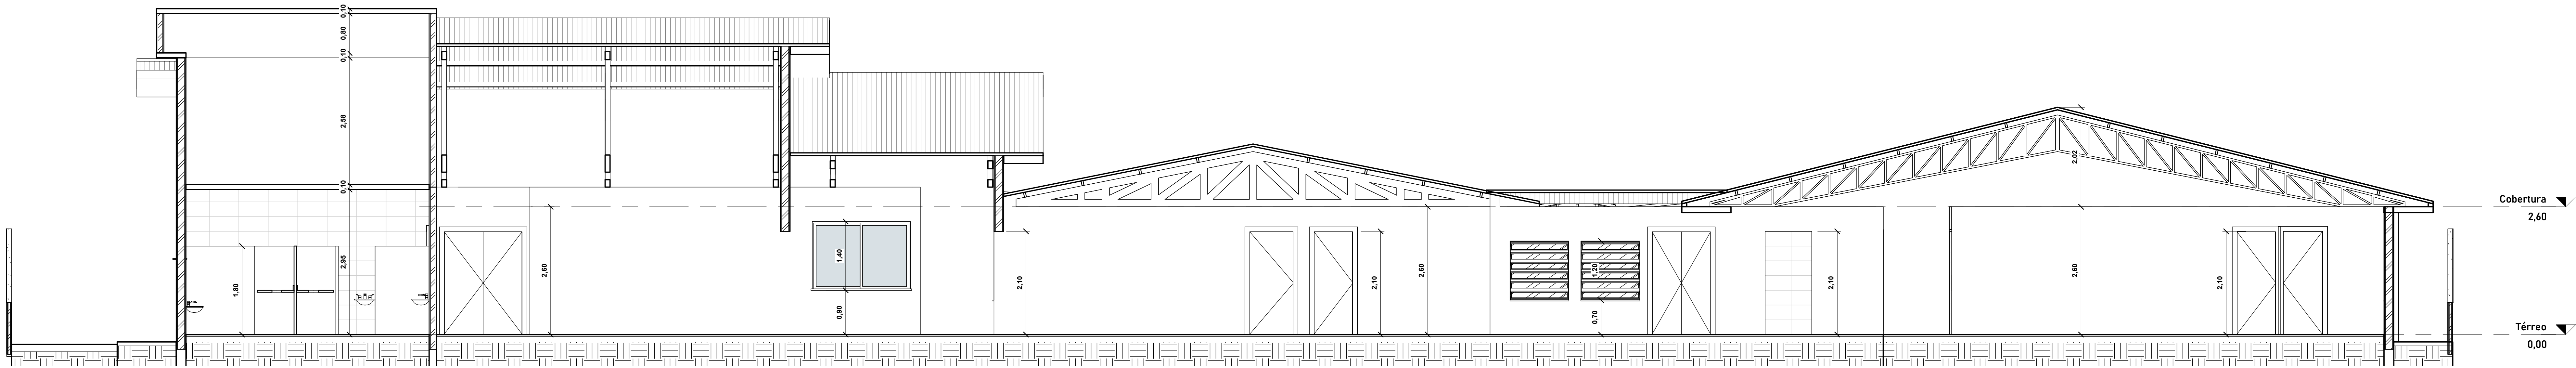

A Corte A-A
1:50

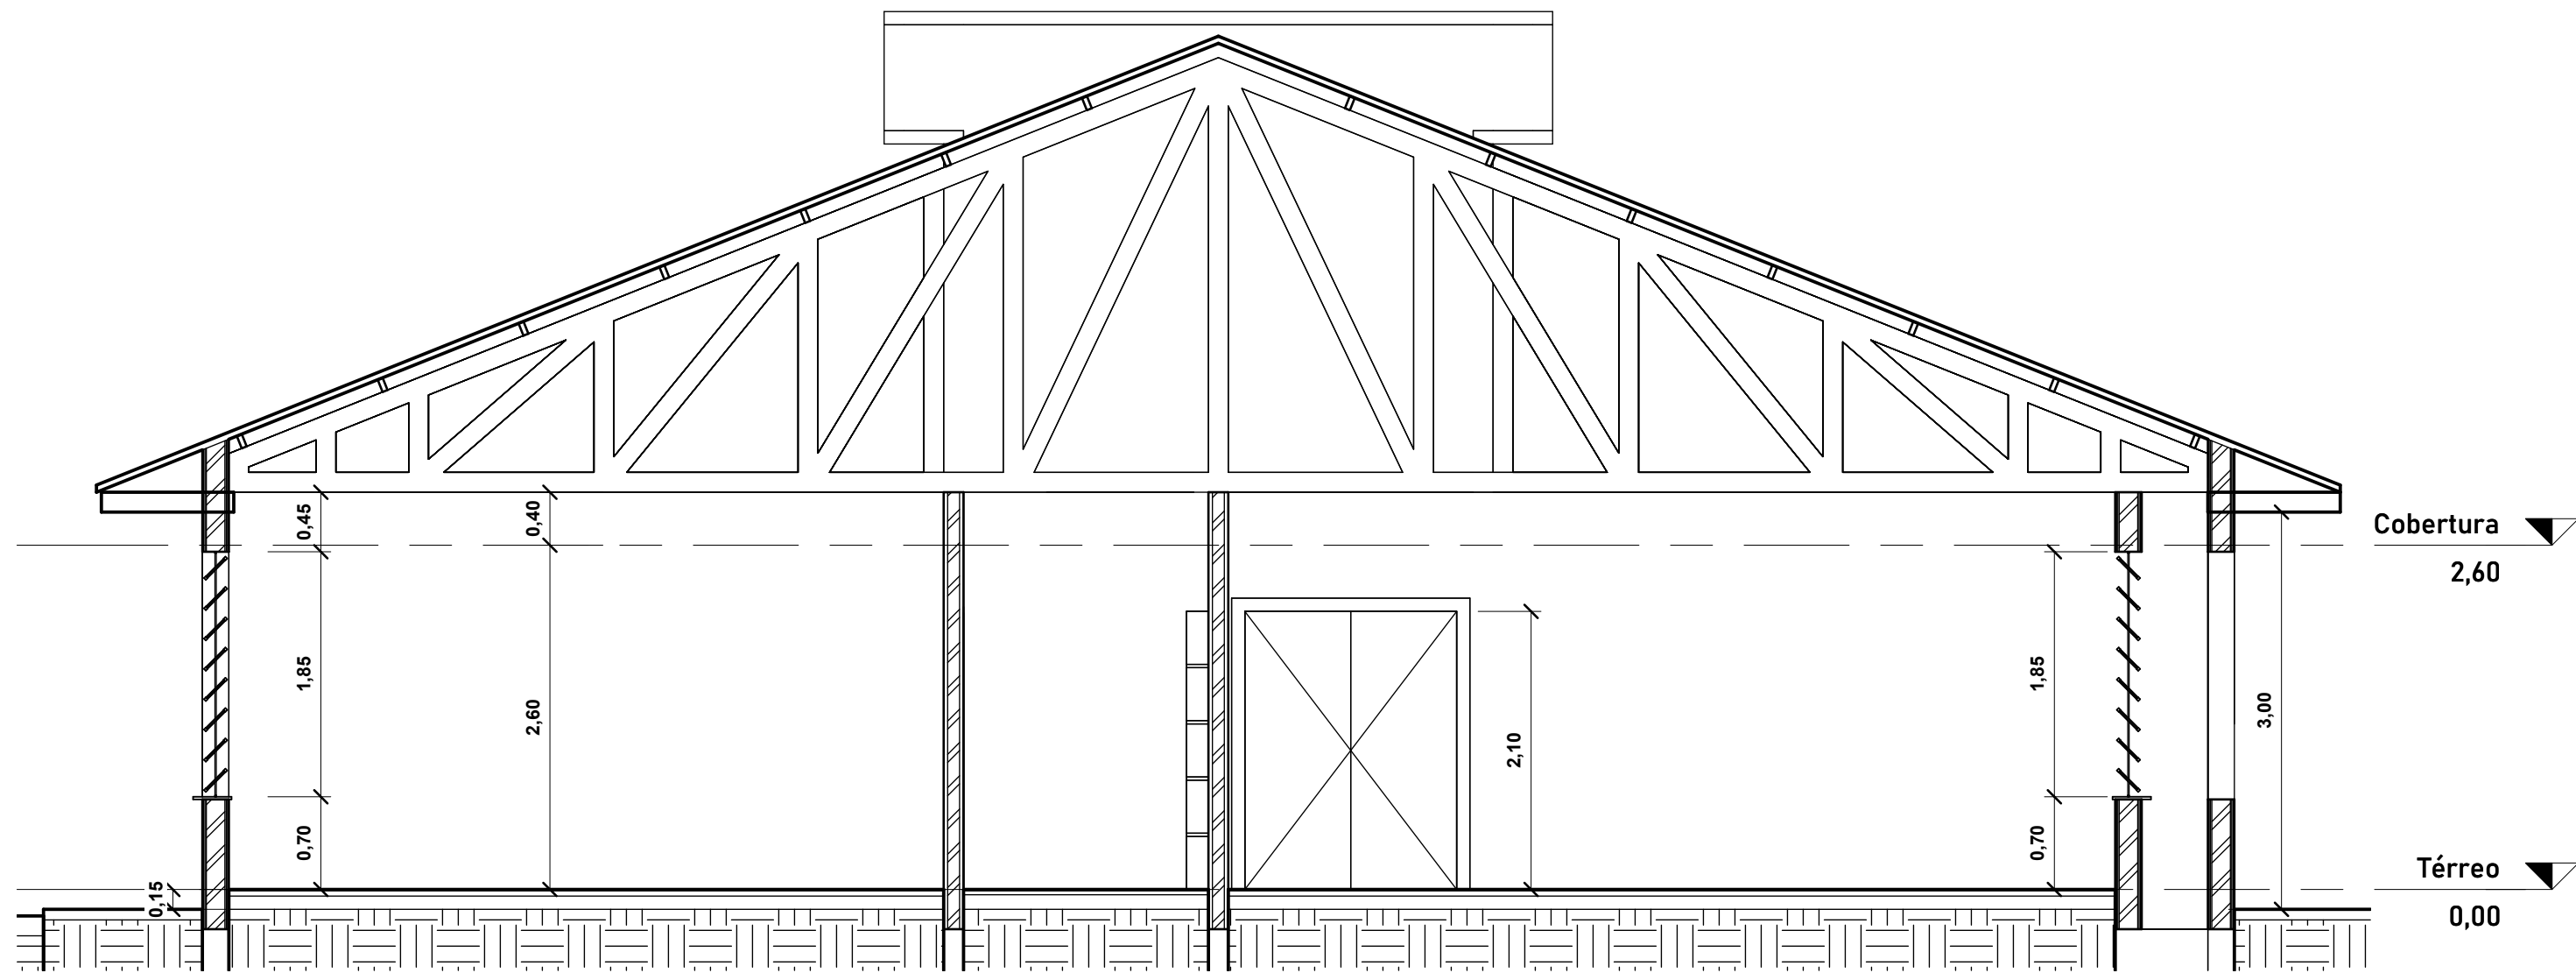

C Corte C-C
1:50

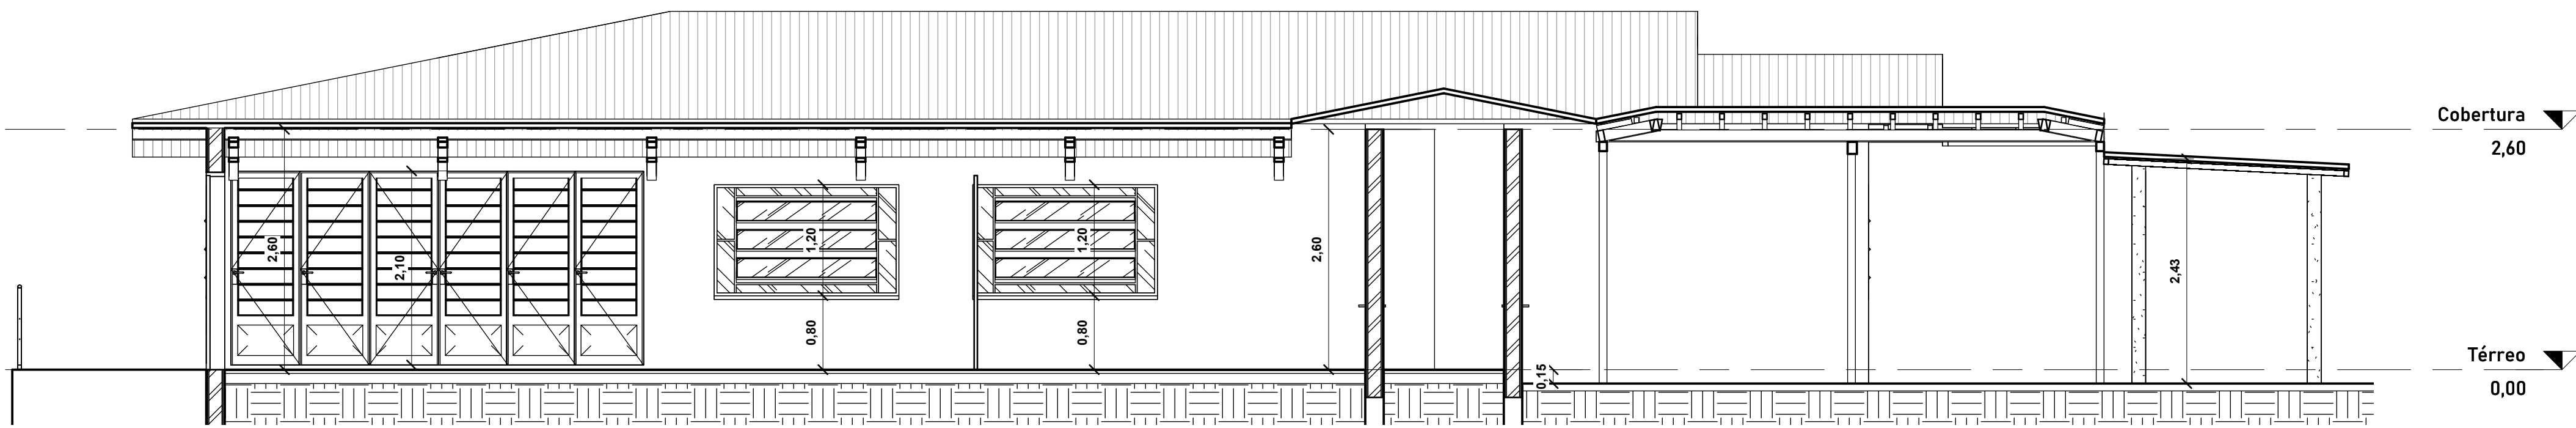

B Corte B-B
1:50

| | | | |
|---|--|--|--|
| Projeto: HAJEL PROJETOS E CONSULTORIA | | Proprietário: MUNICÍPIO DE CAMPO BOM | |
| < | | | |