


Legenda	
	Captor Barra Chata 7/8 x 1/8"
	Terminal Aéreo - 300mm - Fix. horizontal
	Int. cabo de cobre nú 50mm² c Barra Chata
	7/8 x 1/8" - Fixaçãovertical

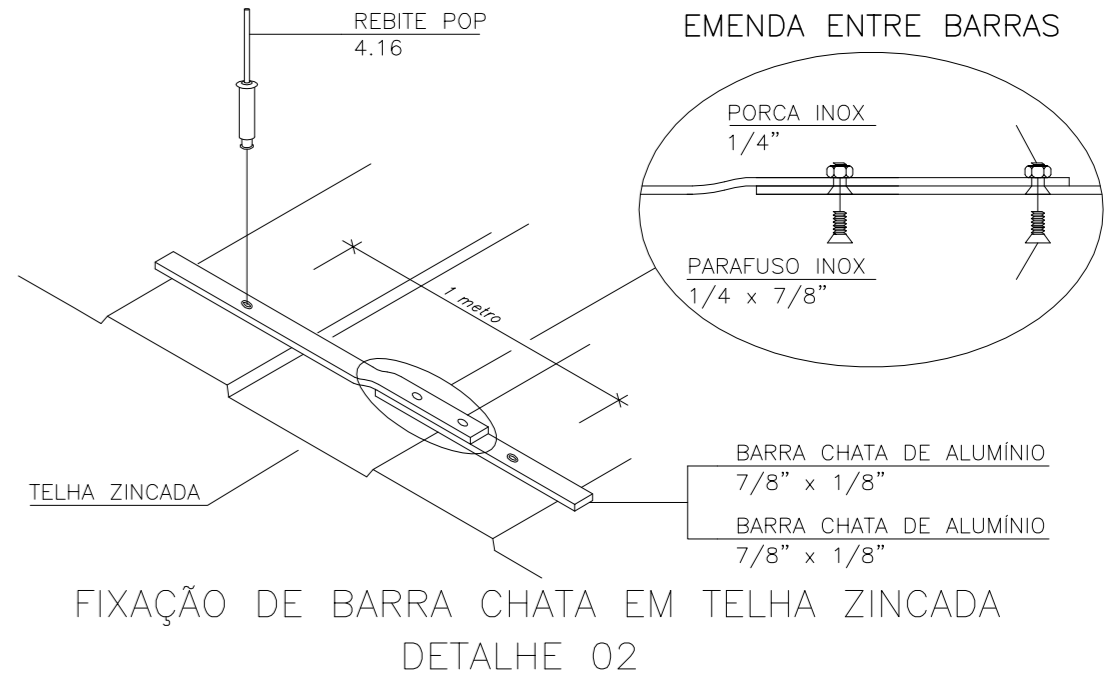

Lista de Materiais	
SPDA	
SPDA - Captor	
Terminal Aéreo	
300 mm - Barra chata de alumínio	35 pc
SPDA - Condutores	
Barra chata em alumínio - com furos	415,37 m
Duto de Proteção	
Tubos de PVC de 1" x 3m	12 pc

MALHA DE CAPTAÇÃO
ESCALA: 1:50

PROJETO HAJEL PROJETOS & CONSULTORIA		_____ Prefeitura Municipal de Campo Bom	
Eng. Eletrônica Ederson Boeck Streck CREA / RS 137.407			
Projeto SPDA			
Malha de captação			
DATA: OUTUBRO/ 2022	DESENHISTA: EBS	PROJANTE:	02/04
ÁREA TOTAL: 889,34 m²	NOME DO PROJETO: EMEI TICO-TICO		
ENDEREÇO: Rua Guará, 215, Bairro Imigrante, Campo Bom- RS			