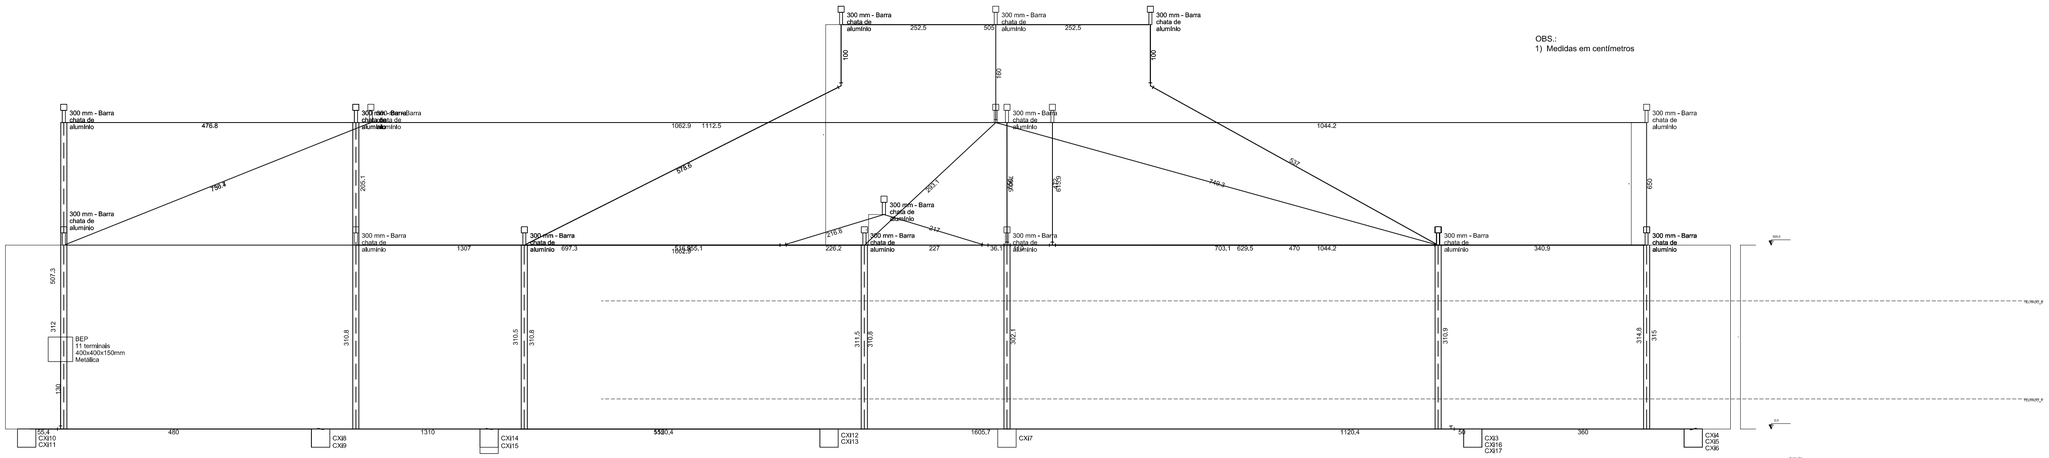

OBS.:
1) Medidas em centímetros

CORTE C1

ESCALA: 1:50

PROJETO: HAJEL PROJETOS & CONSULTORIA

Prefeitura Municipal de Campo Bom

gov.br Documento assinado digitalmente
EDERSON BOECK STRECK
Data: 13/04/2023 11:30:28-0300
Verifique em https://validar.iti.gov.br

Eng. Eletricista Ederson Boeck Streck
CREA / RS 137.407

Projeto SPDA

Corte C1

DATA:	DESENHISTA:	PRANCHA:
OUTUBRO/ 2022	EBS	04/04
ÁREA TOTAL: 889,34 m²	NOME DO PROJETO: EMEI TICO-TICO	

ENDEREÇO: Rua Guará, 215, Bairro Imigrante, Campo Bom- RS