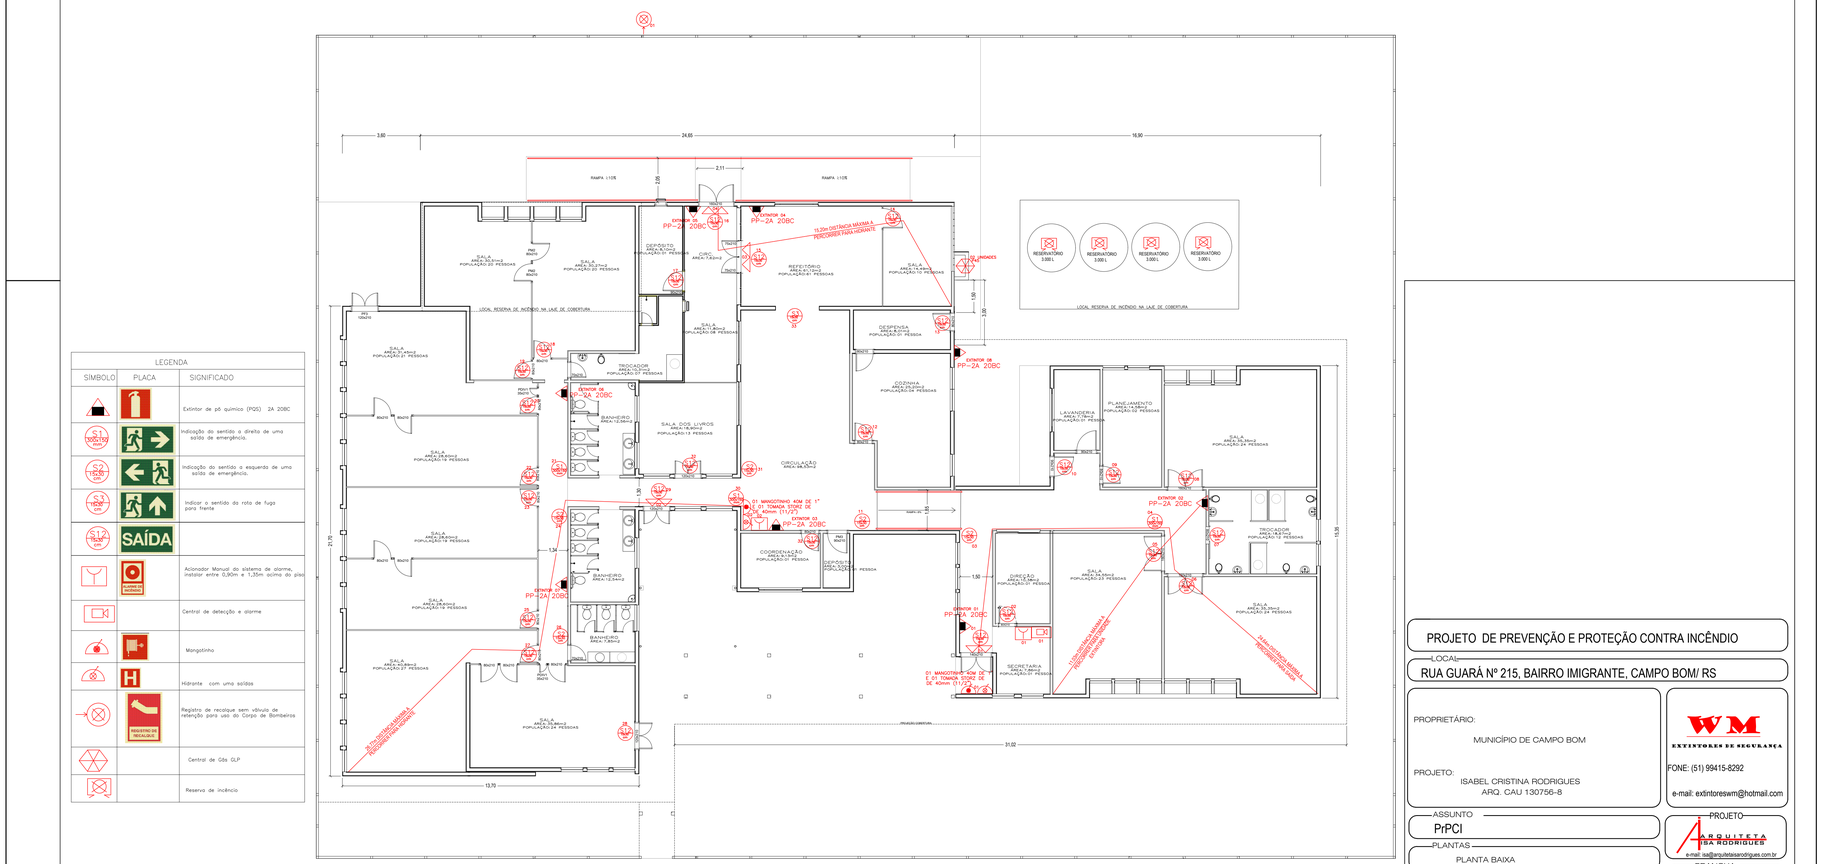

LEGENDA		
SIMBOLO	PLACA	SIGNIFICADO
		Extintor de pó químico (PQS) 2A 20BC
S1 (300x150 mm)		Indicação do sentido a direita de uma saída de emergência.
S2 (150x150 mm)		Indicação do sentido a esquerda de uma saída de emergência.
S3 (150x150 mm)		Indicar o sentido da rota de fuga para frente
S4 (150x150 mm)	SAÍDA	
	ACIONE EM INCÊNDIO	Acionador Manual do sistema de alarme, instalar entre 0,90m e 1,35m acima do piso
		Central de detecção e alarme
		Mangotinho
	H	Hidrante com uma saídas
	REGISTRO DE RECALQUE	Registro de recalque sem válvula de retenção para uso do Corpo de Bombeiros
		Central de Gás GLP
		Reserva de incêncio

PROJETO DE PREVENÇÃO E PROTEÇÃO CONTRA INCÊNDIO

LOCAL:
RUA GUARÁ Nº 215, BAIRRO IMIGRANTE, CAMPO BOM/ RS

PROPRIETÁRIO:
MUNICÍPIO DE CAMPO BOM

PROJETO:
ISABEL CRISTINA RODRIGUES
ARQ. CAU 130756-8

WM
EXTINTORES DE SEGURANÇA
FONE: (51) 99415-8292
e-mail: extintoreswm@hotmail.com

ASSUNTO
PrPCI

PROJETO
ARQUITETA ISA RODRIGUES
e-mail: isa@arquitetaisarodrigues.com.br

PLANTAS
PLANTA BAIXA

DATA: JAN. DE 2023 | ÁREA: 889,34m² | ESCALA: 1:100

PRANCHA: 01 REV004

APROVADO NOS BOMBEIROS