



LIGA NA REDE DE
TRATAMENTO DO LOTEAMENTO

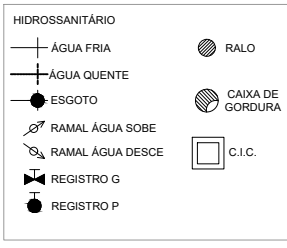

HIDROSSANITÁRIO - REDE DE ESGOTO
ESC.: 1/50

DETALHE DO POÇO DE INSPEÇÃO

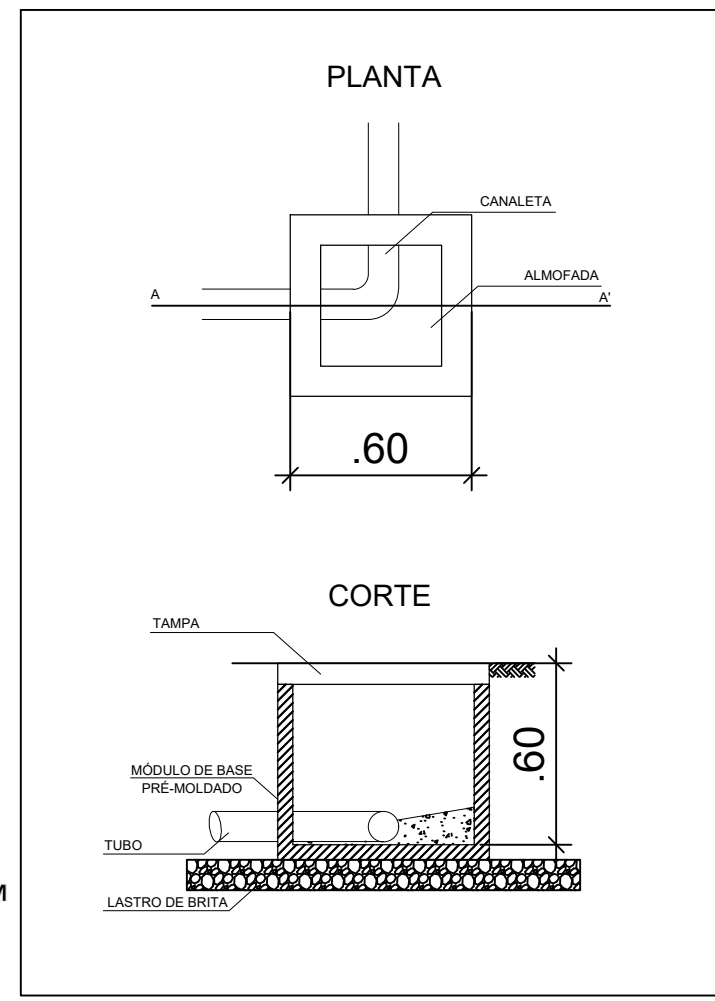

MUNICÍPIO DE CAMPO BOM
DEPARTAMENTO DE PLANEJAMENTO

APROVADO

Em 12 de março de 2024
Maristela do O Catão Agra
CREA 71103
Responsável Técnico

| | | | | | | | |
|---|------------------------|-------------------------------------|----------------|--------|------|---------|---------|
| PREFEITURA MUNICIPAL DE CAMPO BOM/RS | OBRA | A CASA É SUA | | | | | |
| | PROJETO | HIDROSSANITÁRIO - ESGOTO - PADRÃO | | | | | |
| | LOCAL | LOTEAMENTO VIDA NOVA - CAMPO BOM/RS | | | | | |
| | PROPRIETÁRIO | MUNICÍPIO DE CAMPO BOM | | | | | |
| | RESPONSÁVEL TÉCNICO | | | | | | |
| DESENHO | Bruna | DATA | fevereiro/2024 | ESCALA | 1/50 | PRANCHA | 02/04 |
| | | | | | | ÁREA | 41,24m² |

Assinado por 2 pessoas: MARISTELA DO O CATÃO AGRA e LUCIANO LIBORIO BAPTISTA ORSI
Para verificar a validade das assinaturas, acesse <https://campobom.br/verificacao/>

