


PROJETO: IMPLANTAÇÃO DE GALERIA DE REDE DE ESGOTO MISTO
(ESGOTO PLUVIAL E CLOACAL EM UMA ÚNICA REDE).
TRECHO ENTRE AVENIDA WILLY REICHERT E AVENIDA DAS INDÚSTRIAS.

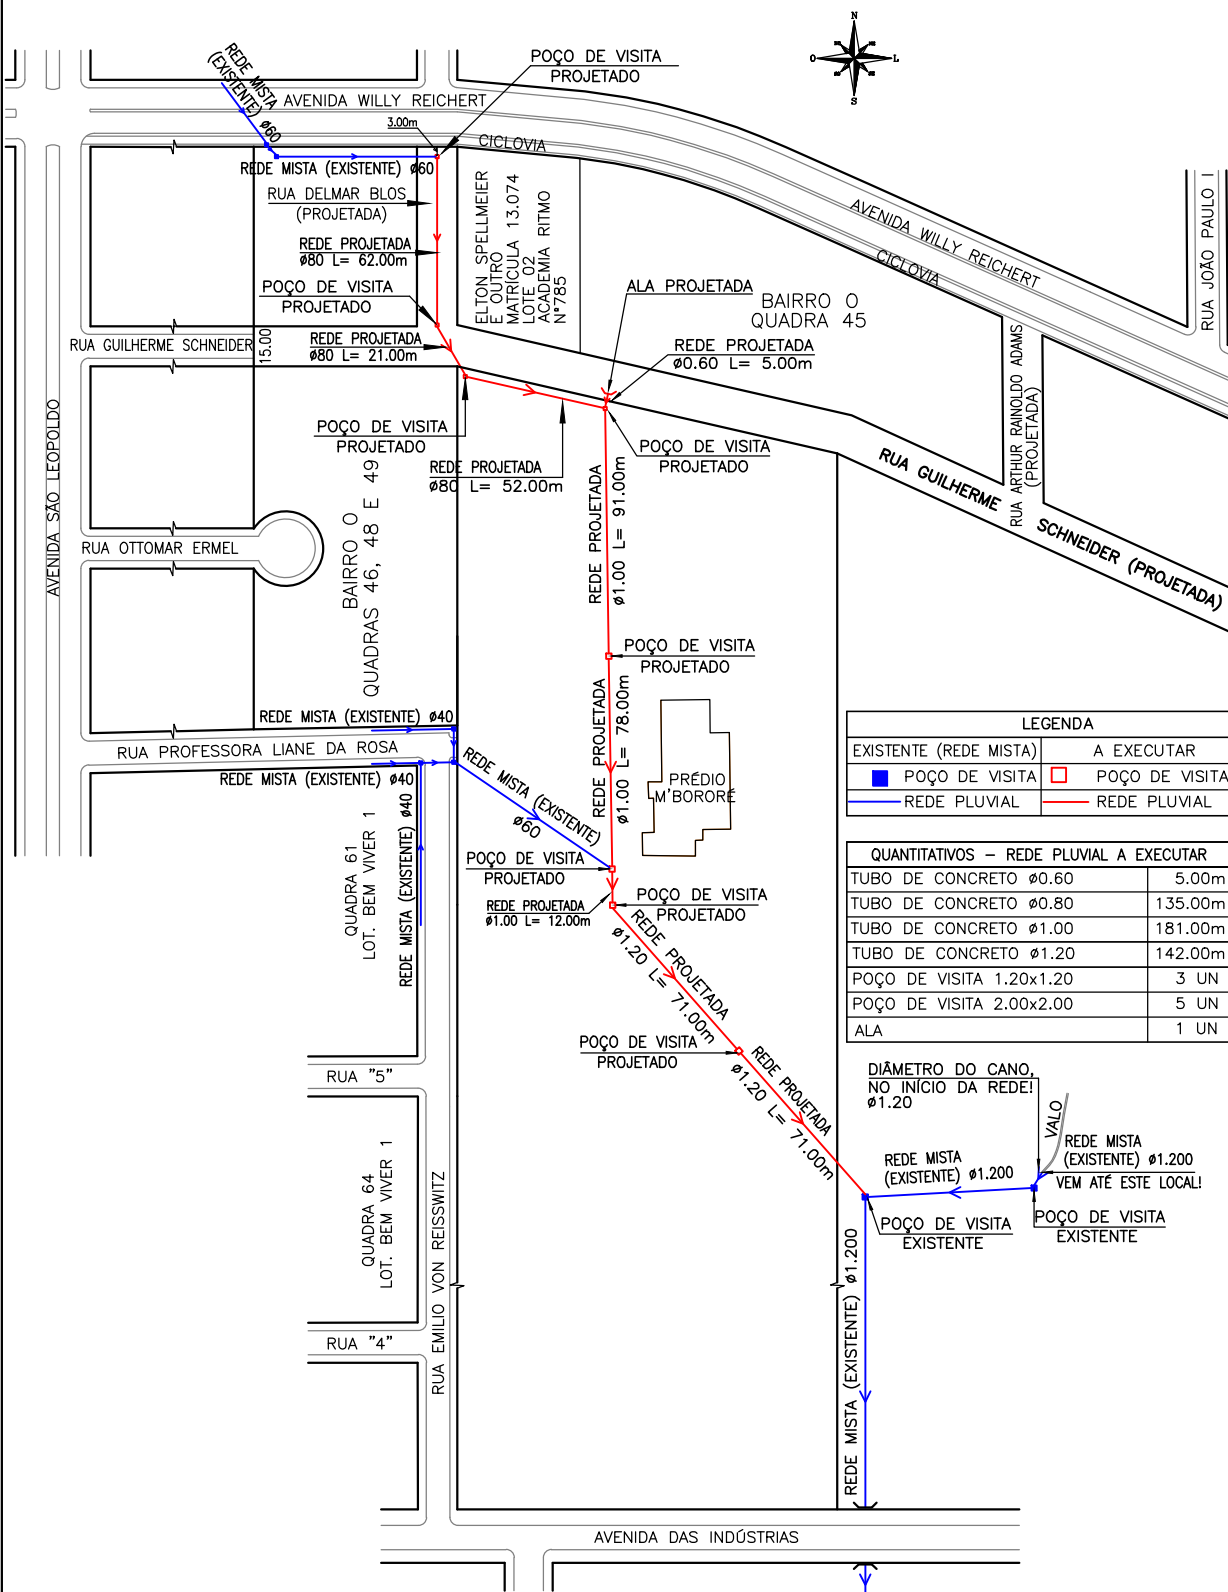

MUNICÍPIO DE CAMPO BOM

DATA	ESCALA	DESENHO	TOPOGRAFIA	VISTO
julho 2024	1/2.500	Daril	Daril	