


PROJETO: IMPLANTAÇÃO DE GALERIA DE REDE DE ESGOTO MISTO  
(ESGOTO PLUVIAL E CLOACAL EM UMA ÚNICA REDE).  
RUA RODOLFO DICK – TRECHO ENTRE AVENIDA JOÃO SCHUMANN  
E RUA CARLOS CERINO FELTES.

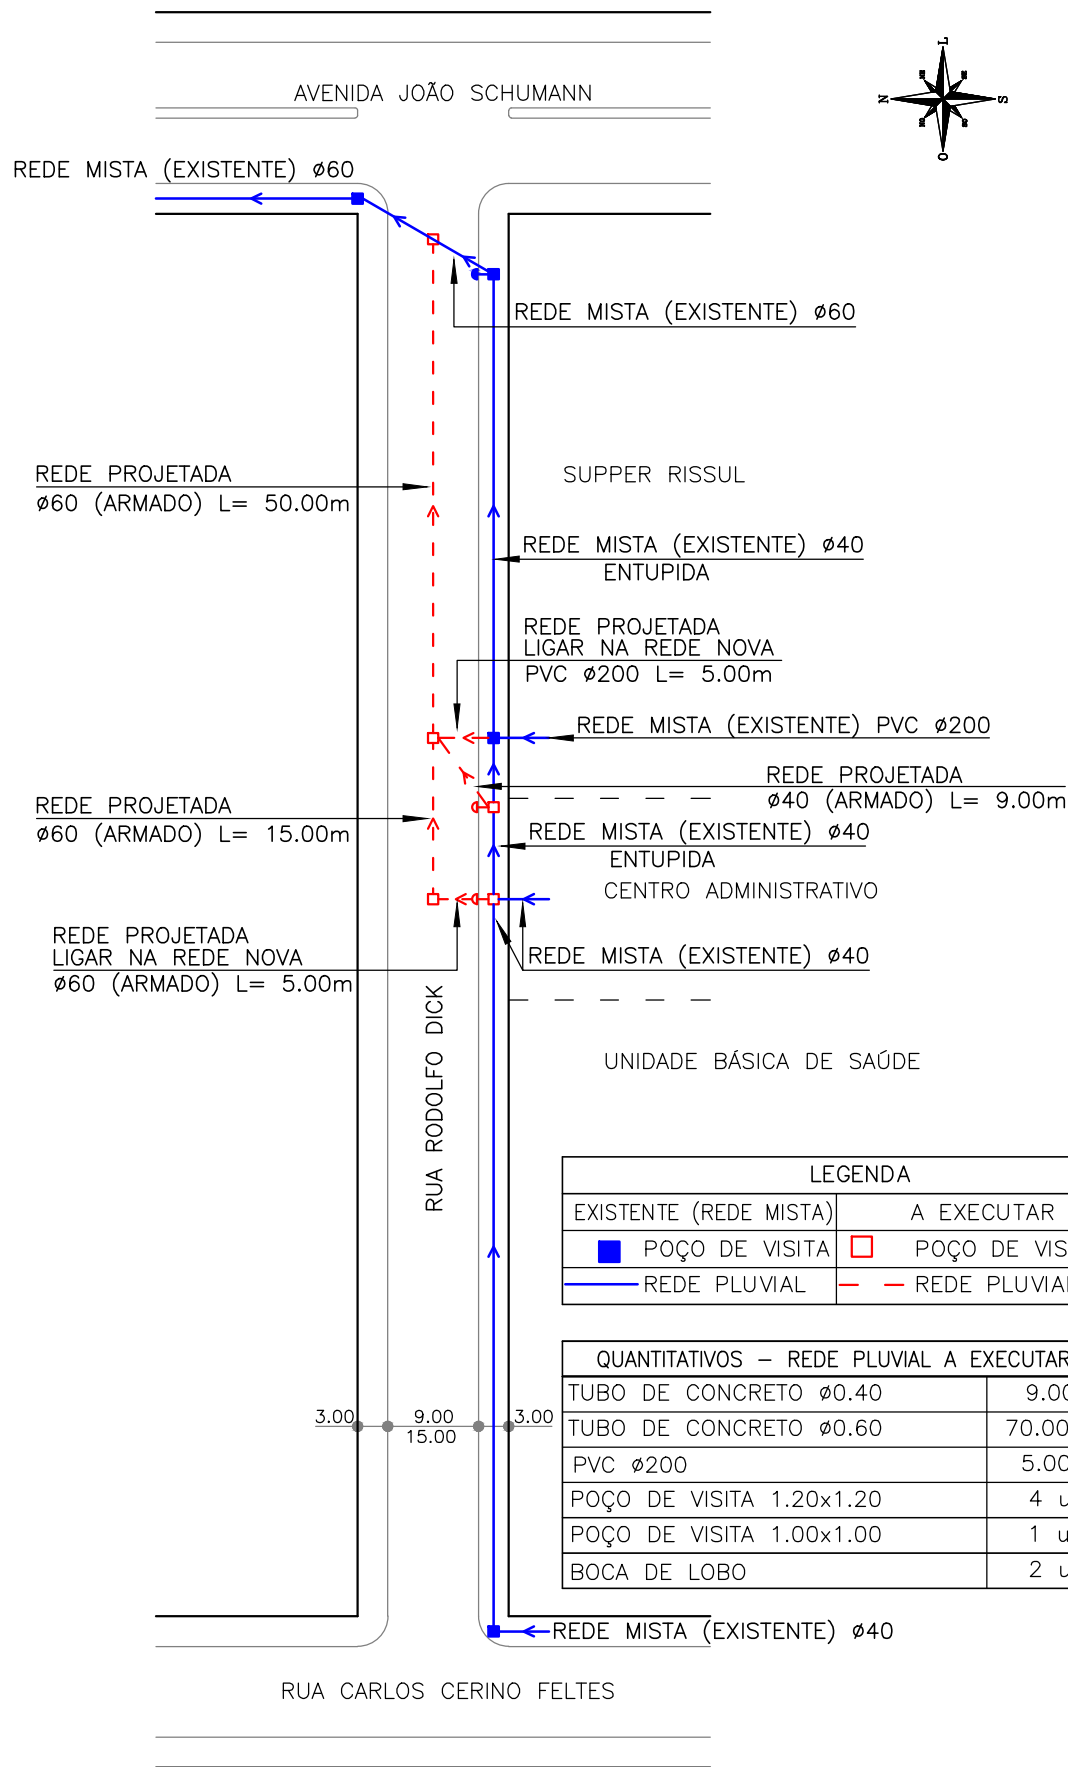

MUNICÍPIO DE CAMPO BOM

DATA	ESCALA	DESENHO	TOPOGRAFIA	VISTO
julho 2024	1/750	Daril	Daril	