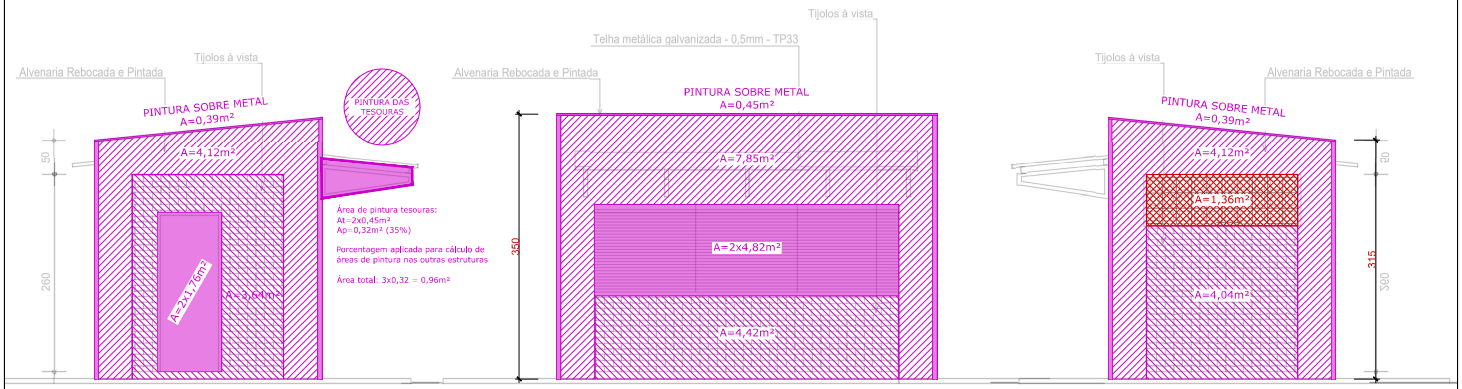

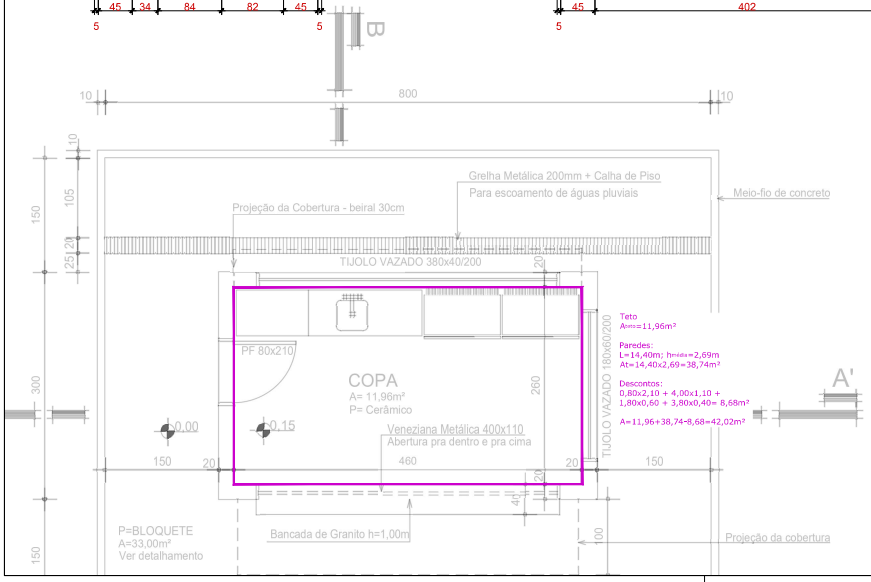

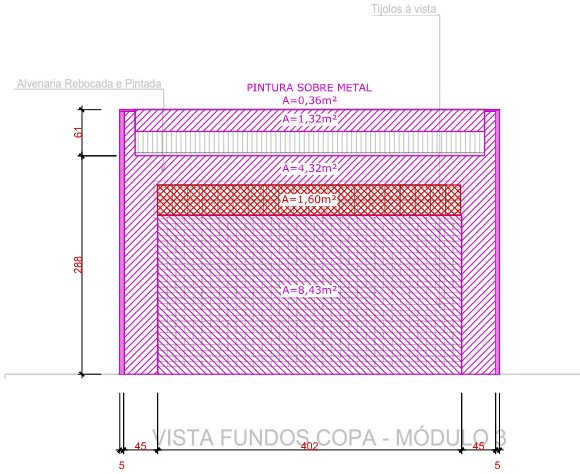

DEPARTAMENTO DE PLANEJAMENTO
PREFEITURA MUNICIPAL DE CAMPO BOM

obra REFORMA PÓRTICO E BANHEIROS

local PARQUE DO TRABALHADOR

proprietário

responsável técnico projeto

responsável técnico construção

prancha 07

projeto

REFORMA MÓDULO 3 – COPAS

desenho	data	escala	área
MATEUS	DEZ/2022	1/50	403,10M²

Assinado por 1 pessoa: WILLIAM MATEUS MULLER
Para verificar a validade das assinaturas, acesse https://campobom.1doc.com.br/verificacao/3A7B-F00D-E7AA-0EE0 e informe o código 3A7B-F00D-E7AA-0EE0