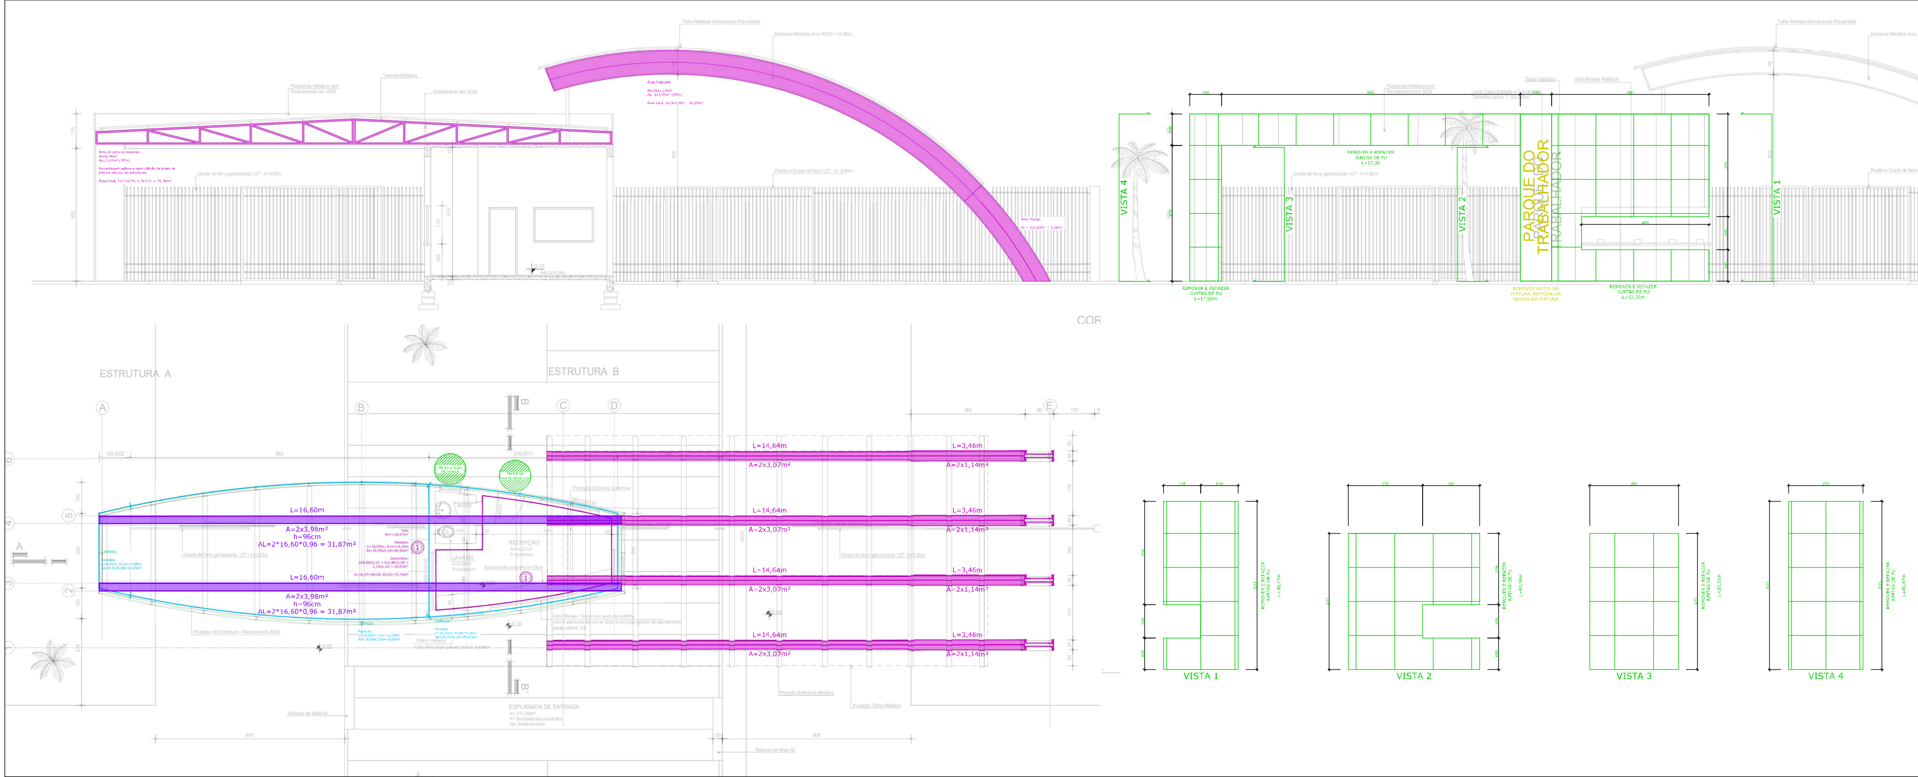

DEPARTAMENTO DE PLANEJAMENTO
PREFEITURA MUNICIPAL DE CAMPO BOM

obra REFORMA PÓRTICO E BANHEIROS
local PARQUE DO TRABALHADOR

proprietário
responsável técnico projeto
responsável técnico construção

prancha 01

projeto
REFORMA PÓRTICO DE ENTRADA

desenho	data	escala	área
MATEUS	DEZ/2022	1/50	403,10M²