




FORNECEDORA DE COMPONENTES PARA CALÇADO LTDA

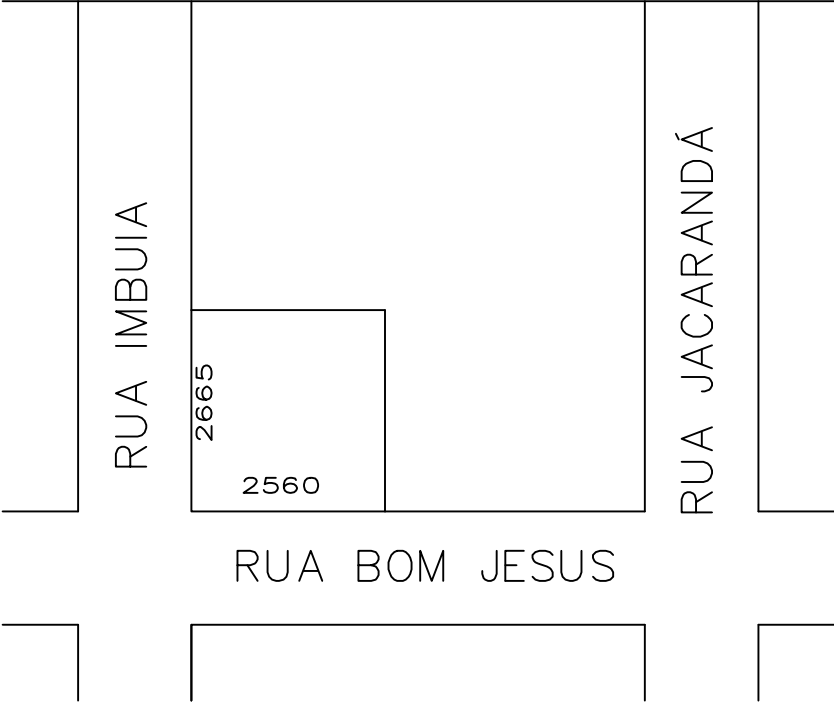

SITUAÇÃO  
ESCALA 1:1000

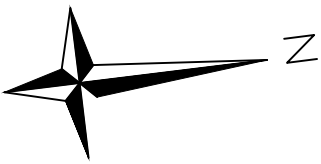

RUA IMBUIA

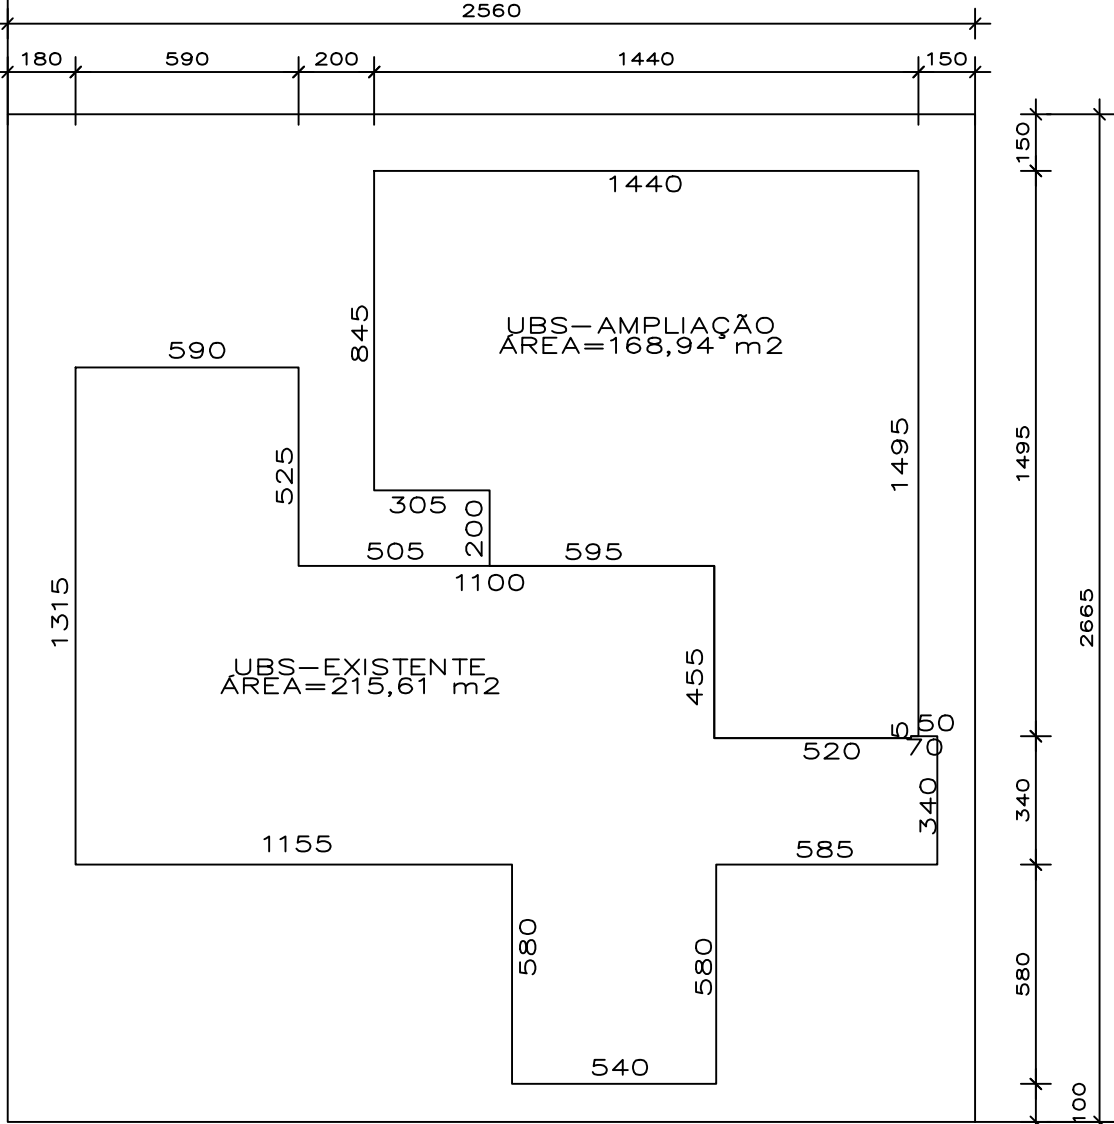

RUA BOM JESUS

LOCALIZAÇÃO  
ESCALA 1:200

	PROPRIETÁRIO:	MUNICÍPIO DE CAMPO BOM	
	PROJ. E EXEC:	MARCELO RUARO PETZINGER – ENG. CIVIL – CREA RS229269	
OBRA: UNIDADE BÁSICA DE SAÚDE			
LOCAL: RUA BOM JESUS, 970 – BAIRRO OPERÁRIA – CAMPO BOM / RS			
DISCRIMINAÇÃO: SITUAÇÃO E LOCALIZAÇÃO			ESCALA: 1: 50
ÁREA:	384,55 m2	ALVENARIA	JUNHO/2024
DESENHO:	MARCELO		