

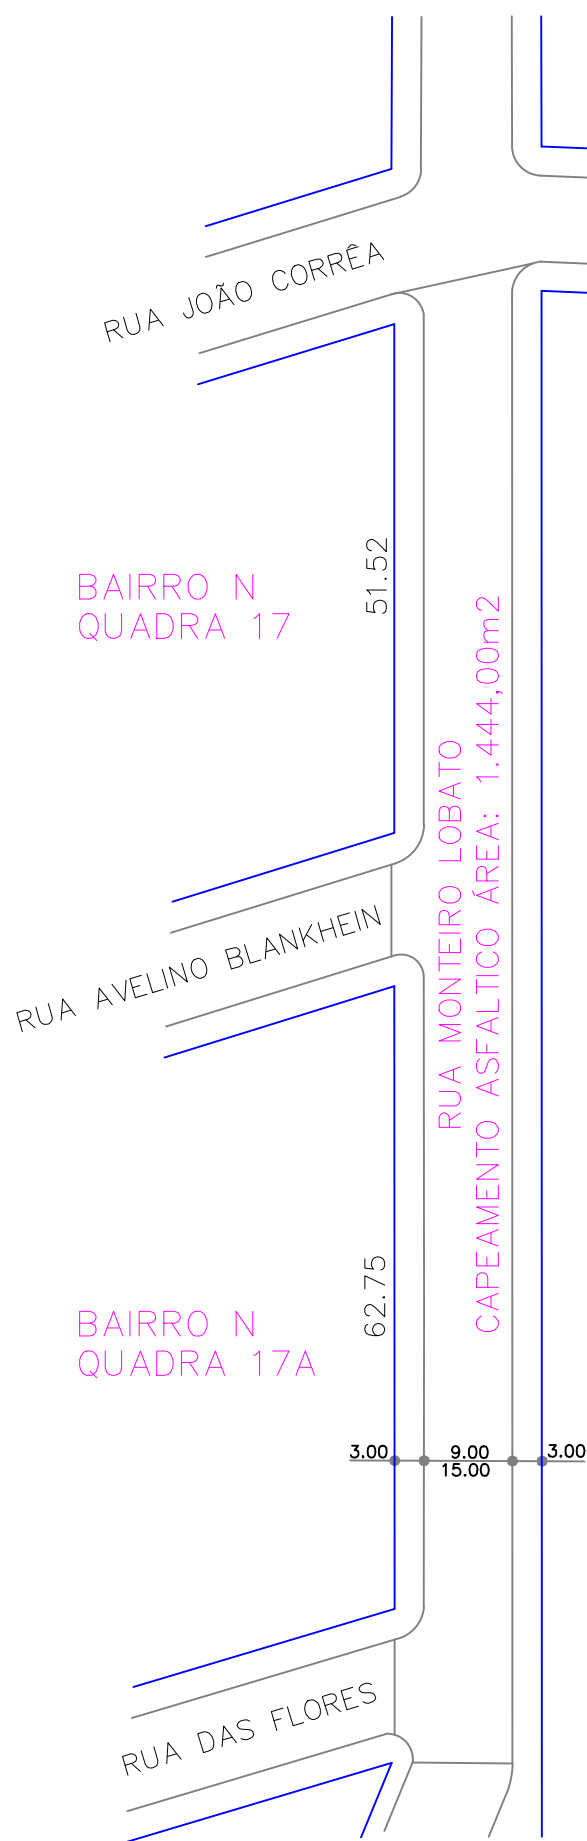
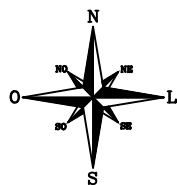


RUA MONTEIRO LOBATO
CAPEAMENTO ASFÁLTICO ÁREA: 1.444,00m2

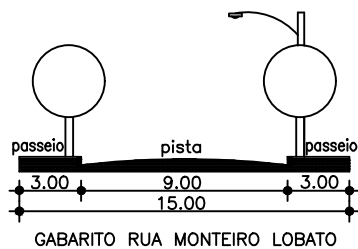

SEÇÃO TIPO DO CAPEAMENTO

- CAPA ASFÁLTICA CBUQ 2+3cm
- PINTURA DE LIGAÇÃO RR-2C
- PAVIMENTO EXISTENTE (PEDRA IRREGULAR)

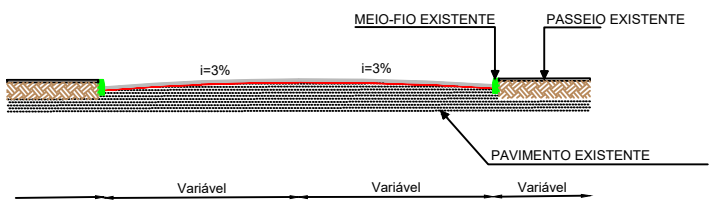

MUNICÍPIO DE CAMPO BOM

DATA novembro 2023	ESCALA 1:1000	DESENHO Daril	TOPOGRAFIA Daril	PROJETO: DIEGO J STRACK
-----------------------	------------------	------------------	---------------------	-------------------------