
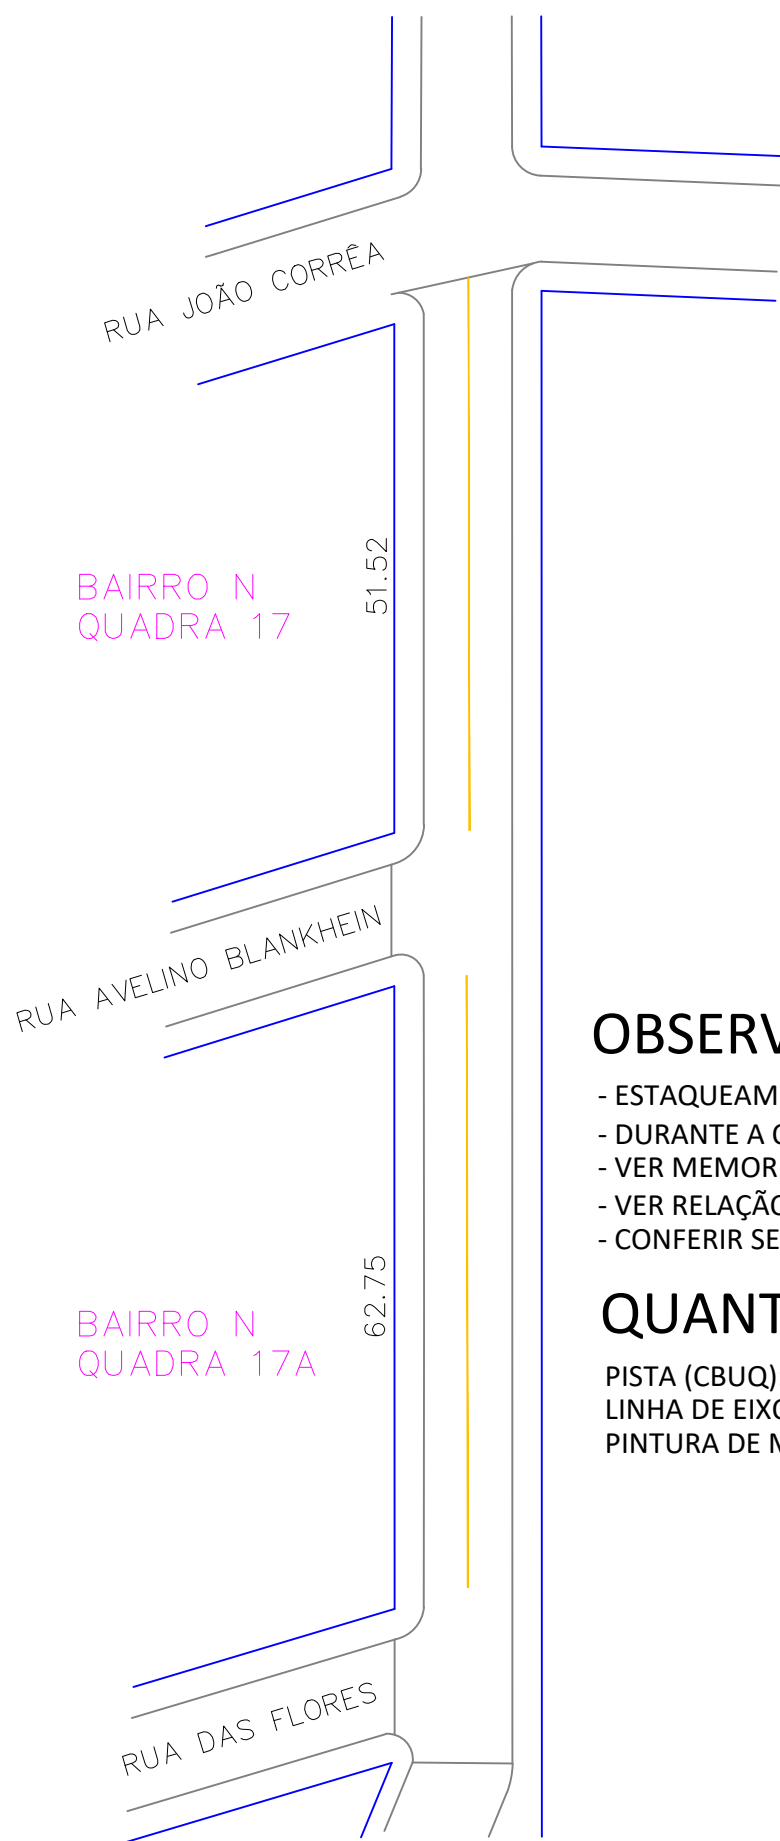


RUA MONTEIRO LOBATO  
SINALIZAÇÃO

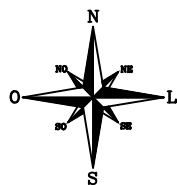

OBSERVAÇÕES:

- ESTAQUEAMENTO DE 20 EM 20m
- DURANTE A OBRA PERMITIR ACESSO ÀS PROPRIEDADES
- VER MEMORIAL DESCRITIVO DE CAPEAMENTO
- VER RELAÇÃO DOS SERVIÇOS NO ORÇAMENTO
- CONFERIR SERVIÇOS NO LOCAL E PROJETO

QUANTITATIVOS:

PISTA (CBUQ): 1444,00 M2  
LINHA DE EIXO: 115m  
PINTURA DE MEIO FIO: 310 m

MUNICÍPIO DE CAMPO BOM

DATA novembro 2023	ESCALA 1:1000	DESENHO Daril	TOPOGRAFIA Daril	PROJETO: DIEGO J STRACK
-----------------------	------------------	------------------	---------------------	-------------------------