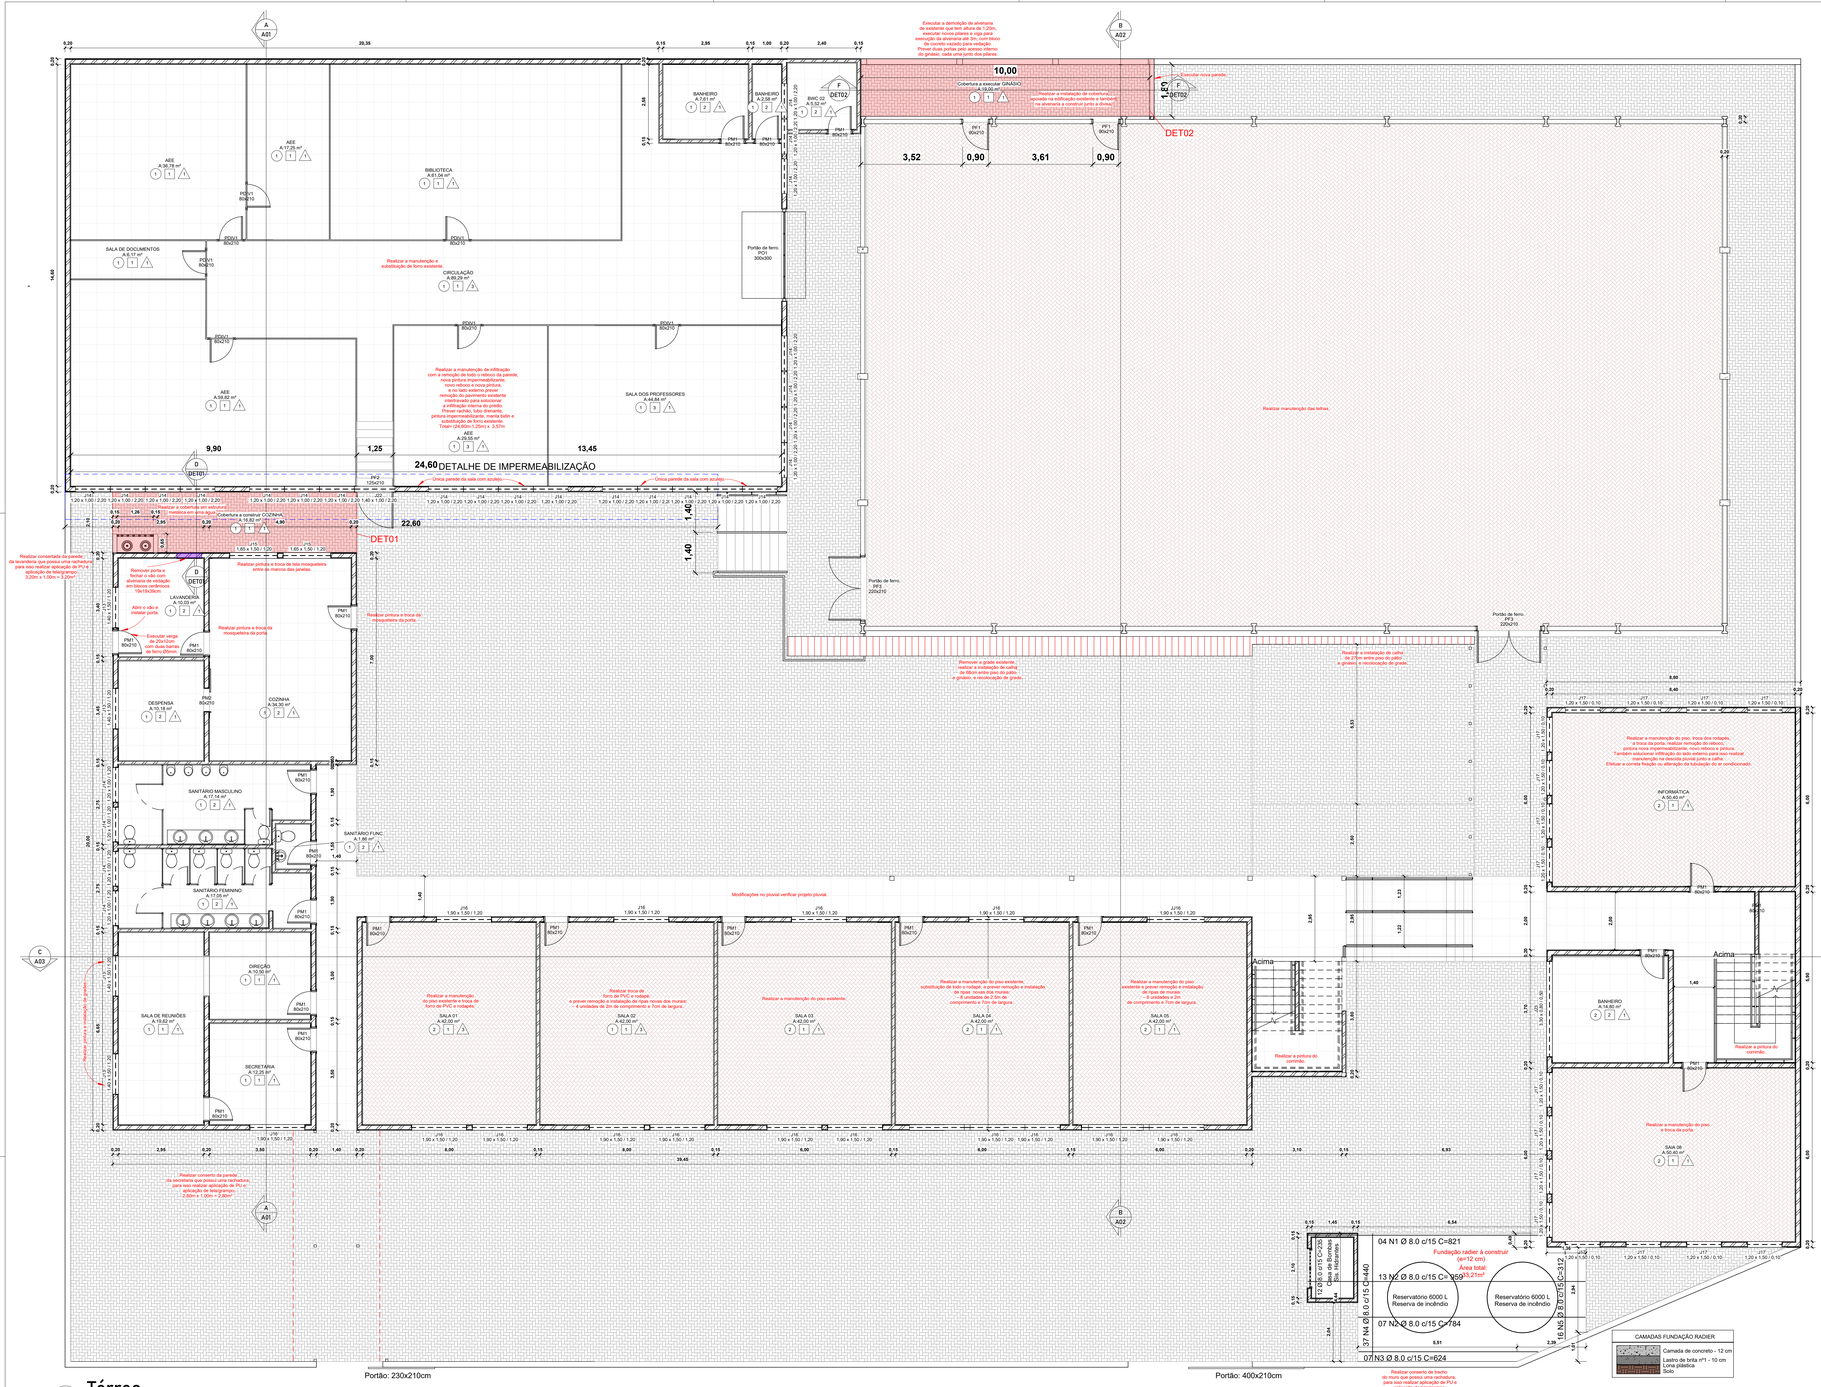
Executar a demolição de alvenaria existente para ampliação da sala e executar nova platibanda e viga para execução da alvenaria até 3m, com bloco de concreto vazado para ventilação. Prever duas portas pelo acesso interno de grades, cada uma porta dos planos.
10,00
Cobertura a executar GINÁSIO (A 78,60 m²)
Realizar a instalação de cobertura a ser executada na edificação existente e lanternim na alvenaria a construir junto a divisa.
Executar nova parede.
1,20
DET02
DET01
3,52
0,90
3,61
0,90
24,60
DETALHE DE IMPERMEABILIZAÇÃO
22,60
9,90
1,25
13,45
Única parede da sala com acesso
Única parede da sala com acesso
Cobertura a construir COZINHA (A 16,82 m²)
Realizar a cobertura em vermiculite
metálica em ping Alpha
Realizar manutenção das telhas.
Remover a grade existente, realizar a instalação de calha de 66cm entre piso do patio e grades, e reconstrução de grades.
Realizar a instalação de calha de 66cm entre piso do patio e grades, e reconstrução de grades.
Realizar manutenção do piso, troca dos rodapés e troca da porta, realizar remoção do reboco, pintura nova impermeabilizante, novo reboco e pintura. Trocar todas as portas de madeira. Realizar manutenção na descida pluvial junto a calha. Efetuar a correta fixação ou alteração da tubulação do ar condicionado.
Realizar a manutenção do piso, e troca da porta.
Realizar a manutenção e substituição de ferro existente.
Realizar a manutenção de infiltração com a remoção de todo o reboco da parede, nova pintura impermeabilizante, novo reboco e nova pintura, troca de rodapés, remoção do pavimento existente intertravado para solucionar infiltração e nova pavimentação. Prever rachão, tubo drenante, pintura impermeabilizante, manta bidin e substituição de ferro existente. Totalizando 64,68m² (25m) x 3,57m
Realizar a manutenção do piso, troca dos rodapés e troca da porta.
Realizar a pintura do corrimão.
Realizar a pintura do corrimão.
Realizar a pintura do corrimão.
Modificações no pluvial verificar projeto pluvial.
Realizar a manutenção e substituição de ferro existente de forro de PVC e rodapés.
Realizar troca de forro de PVC e rodapé, a prever remoção junto as paredes novas dos murais: - 4 unidades de 2m de comprimento e 7cm de largura.
Realizar a manutenção do piso existente.
Realizar a manutenção do piso existente, substituição de 3 unidades de 2,5m de rodapés e instalação de ripas novas dos murais: - 8 unidades de 2,5m de comprimento e 7cm de largura.
Realizar a manutenção do piso existente, substituição de rodapés e instalação de ripas novas dos murais: - 6 unidades de 2m de comprimento e 7cm de largura.
Realizar a manutenção do piso, troca dos rodapés e troca da porta.
Realizar conserto de parede, da secretaria que possui uma rachadura, para isso realizar aplicação de PU e aplicação de telagrampo 2,00m x 1,00m = 2,00m²
Realizar conserto da parede, da lavanderia que possui uma rachadura, para isso realizar aplicação de PU e aplicação de telagrampo 2,00m x 1,00m = 2,00m²
Realizar conserto de trecho do muro que possui uma rachadura, para isso realizar aplicação de PU e aplicação de telagrampo 2,00m x 1,00m = 2,00m²
Remover porta e fechar o vão com alvenaria de vedação em blocos cerâmicos 19x19x39cm.
Abrir o vão e instalar porta.
Executar verga de 20x12cm com duas barras de ferro 8,0mm.
Realizar pintura e troca da mosqueteira da porta.
Realizar pintura e troca da mosqueteira da porta.
Realizar pintura e troca de tela mosqueteira entre os marcos das janelas.
Realizar pintura e troca de tela mosqueteira.
Realizar a manutenção do piso, e troca da porta.
Realizar a manutenção do piso, e troca da porta.
Realizar pintura e instalação de rodapés.
Realizar a manutenção do piso, e troca da porta.
Realizar a manutenção do piso, e troca da porta.
Realizar a manutenção do piso, e troca da porta