
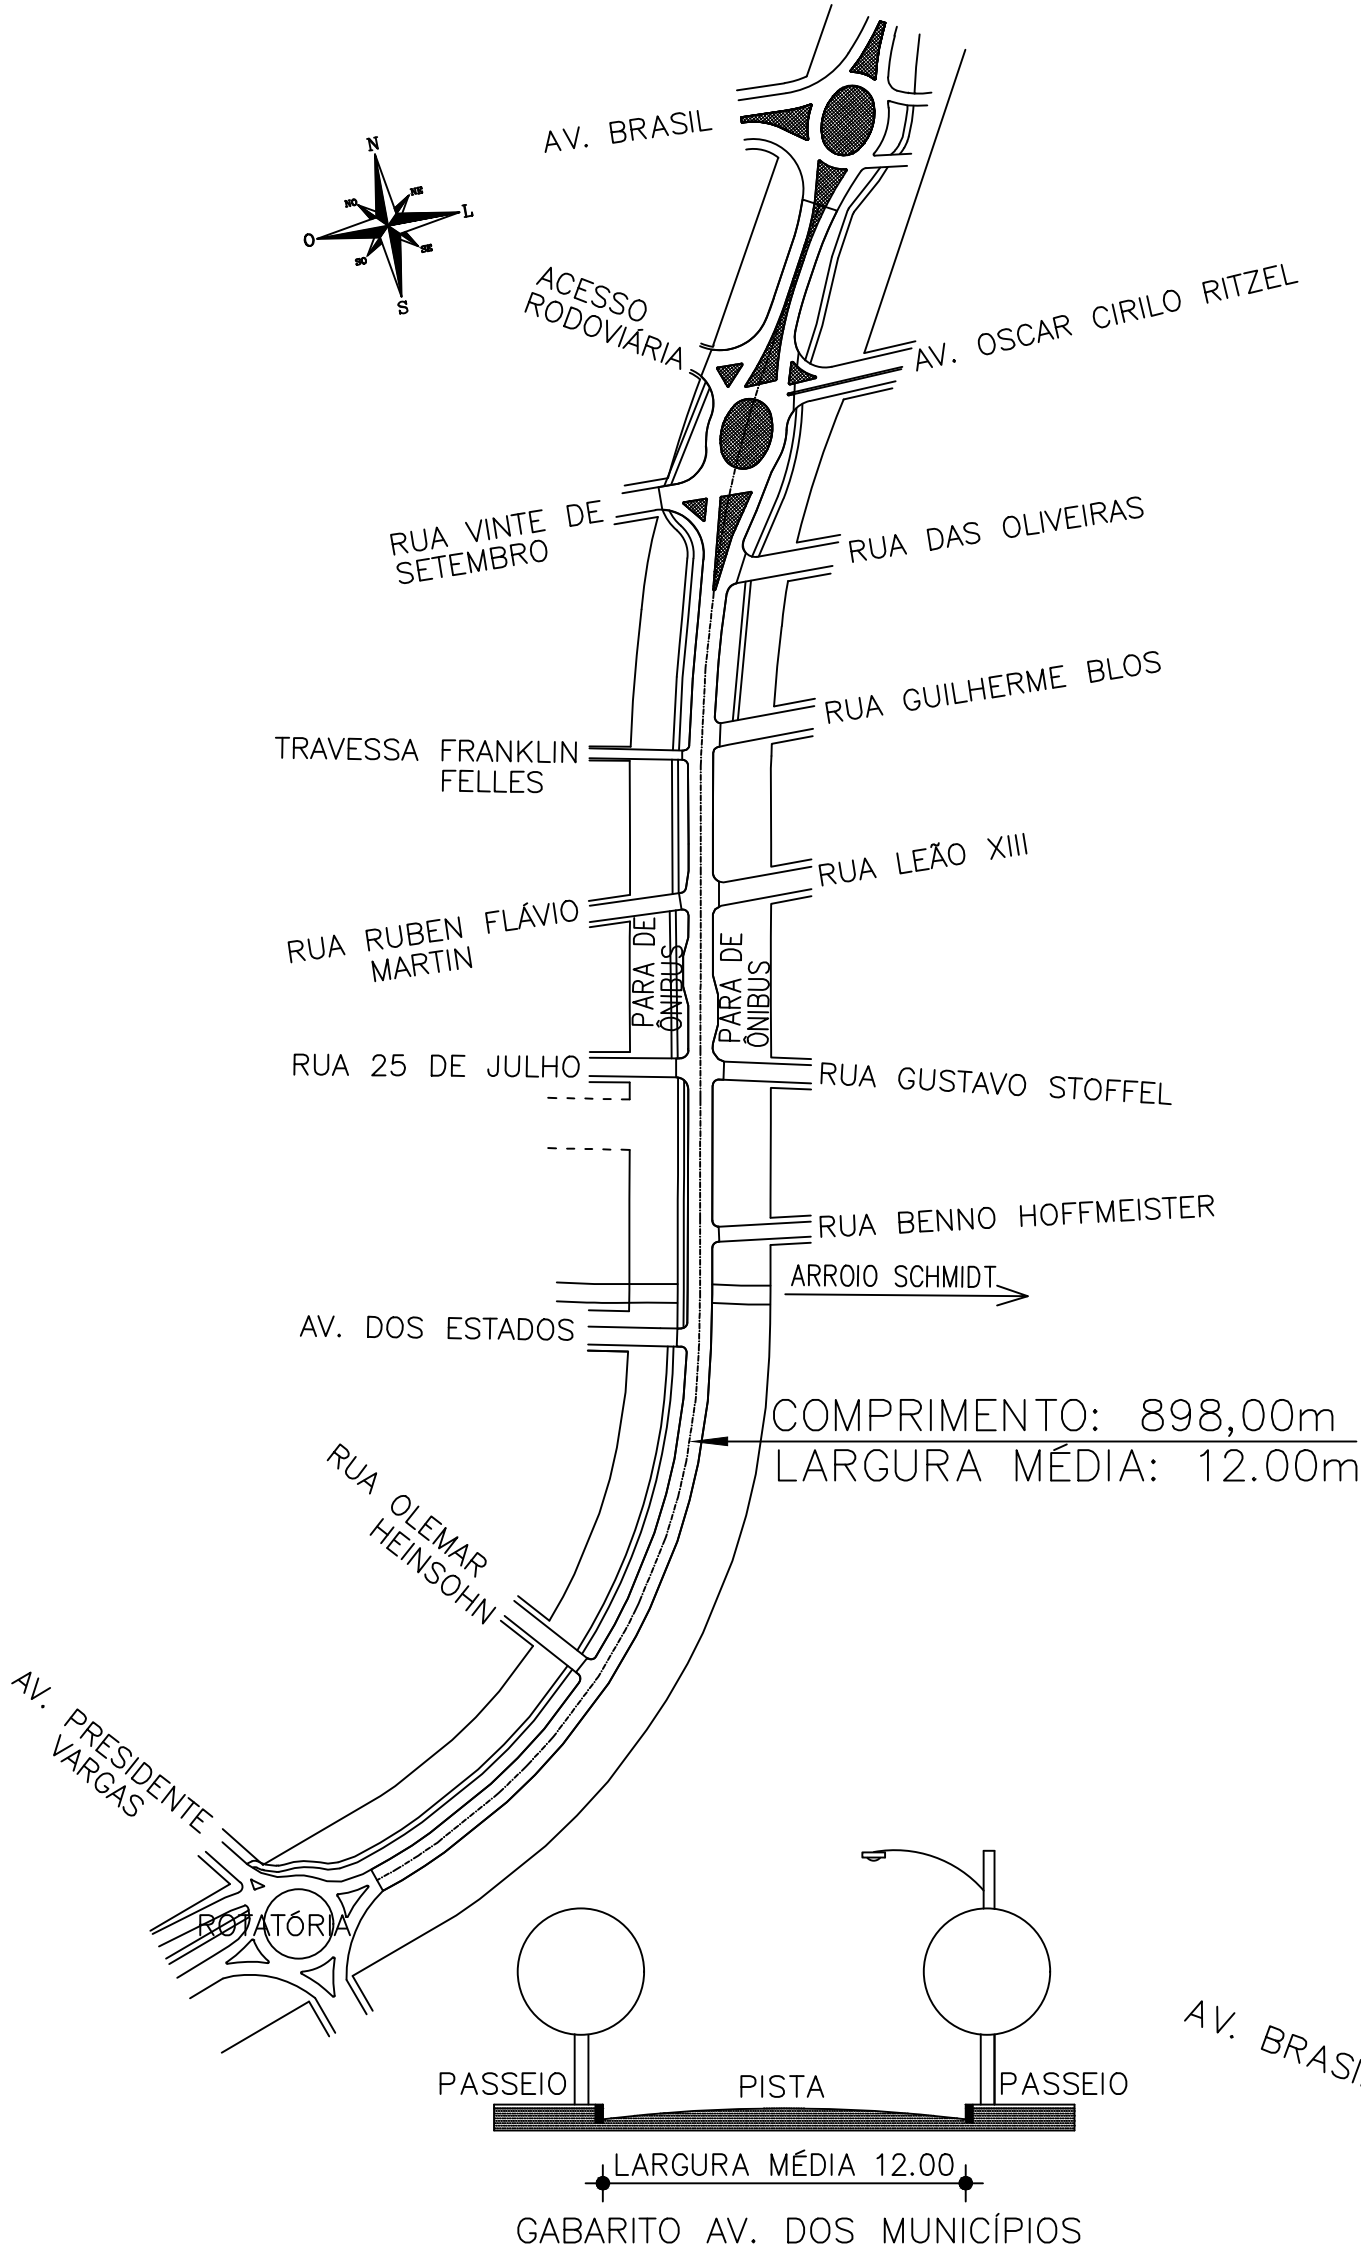
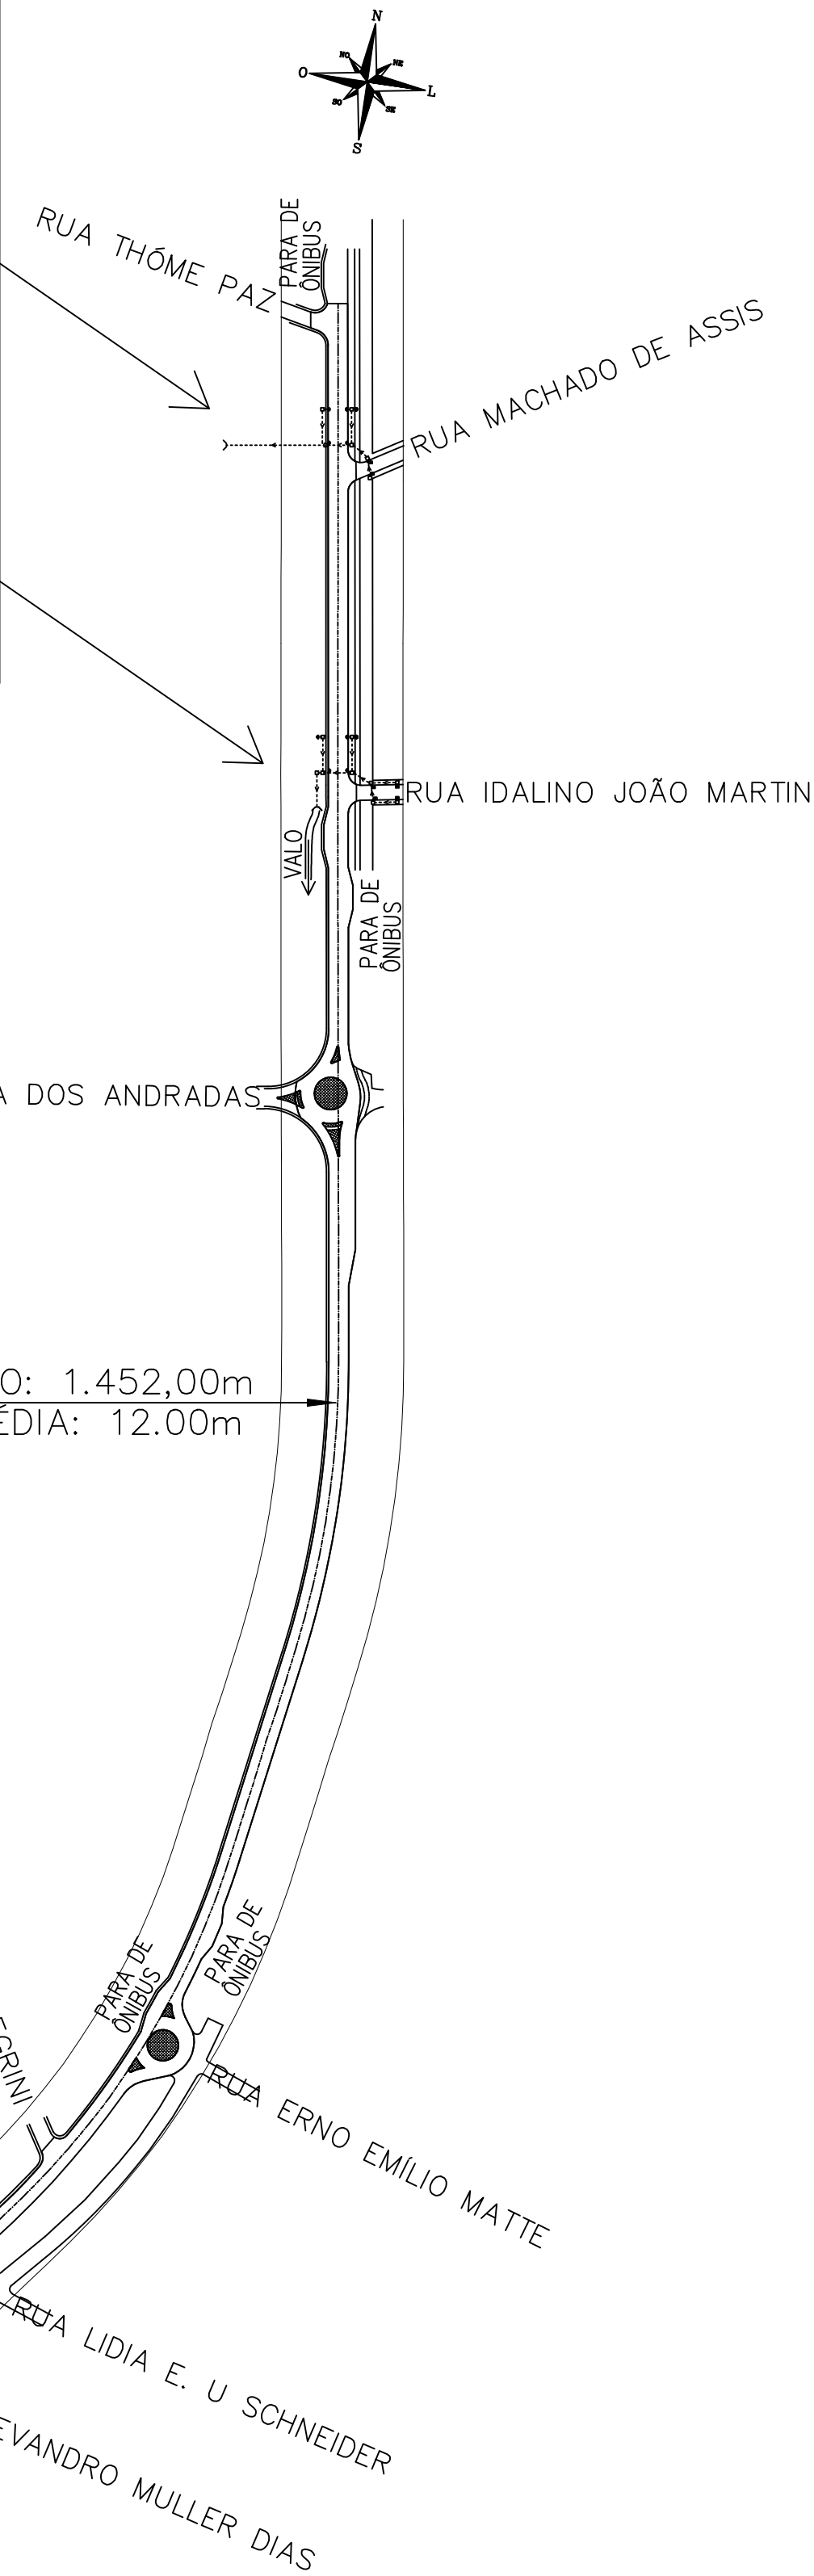


AVENIDA DOS MUNICÍPIOS – DRENAGEM

DRENAGEM – AV. DOS MUNICÍPIOS	
TUBO Ø80 PA2	120,00m
TUBO Ø60 PA2	48,00m
TUBO Ø40 PS2	180,00m
BLs	40 un
PV1	15 un
PV2	10 un
PV3	12 un

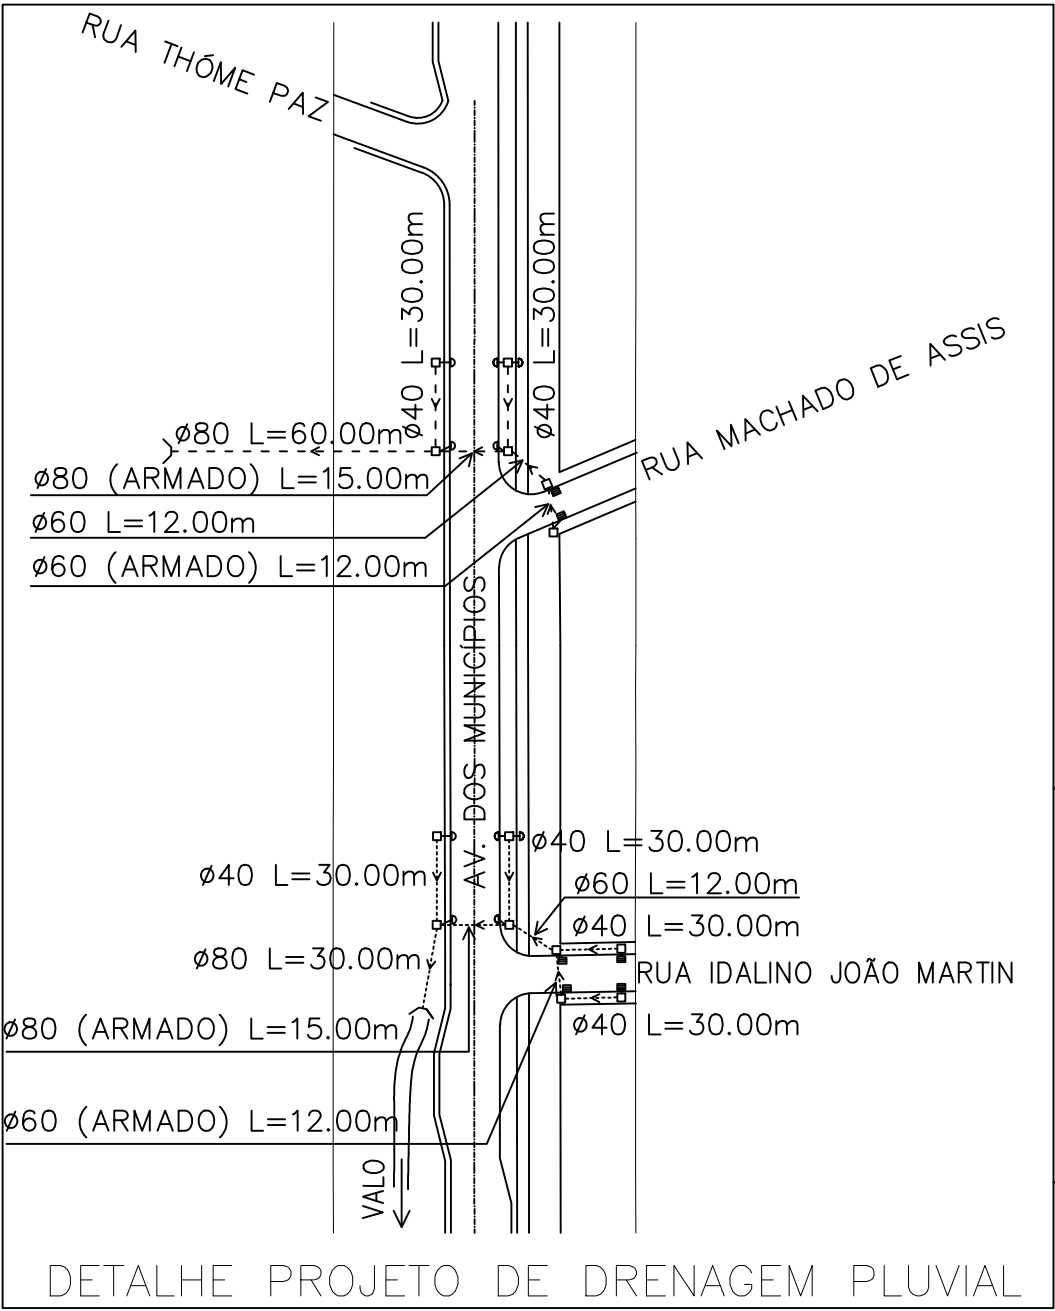

MUNICÍPIO DE CAMPO BOM

DATA	ESCALA	DESENHO	TOPOGRAFIA	VISTO
agosto 2024	1/7.500	Daril	Daril	