

AVENIDA DOS MUNICÍPIOS – RECAPEAMENTO ASFÁLTICO


TRECHO 1

ÁREA A PAVIMENTAR: 12.807,48m2

ÁREA TOTAL A PAVIMENTAR, TRECHO 1 + TRECHO 2: 33.242,12m2

TRECHO 2

ÁREA A PAVIMENTAR: 20.434,64m2

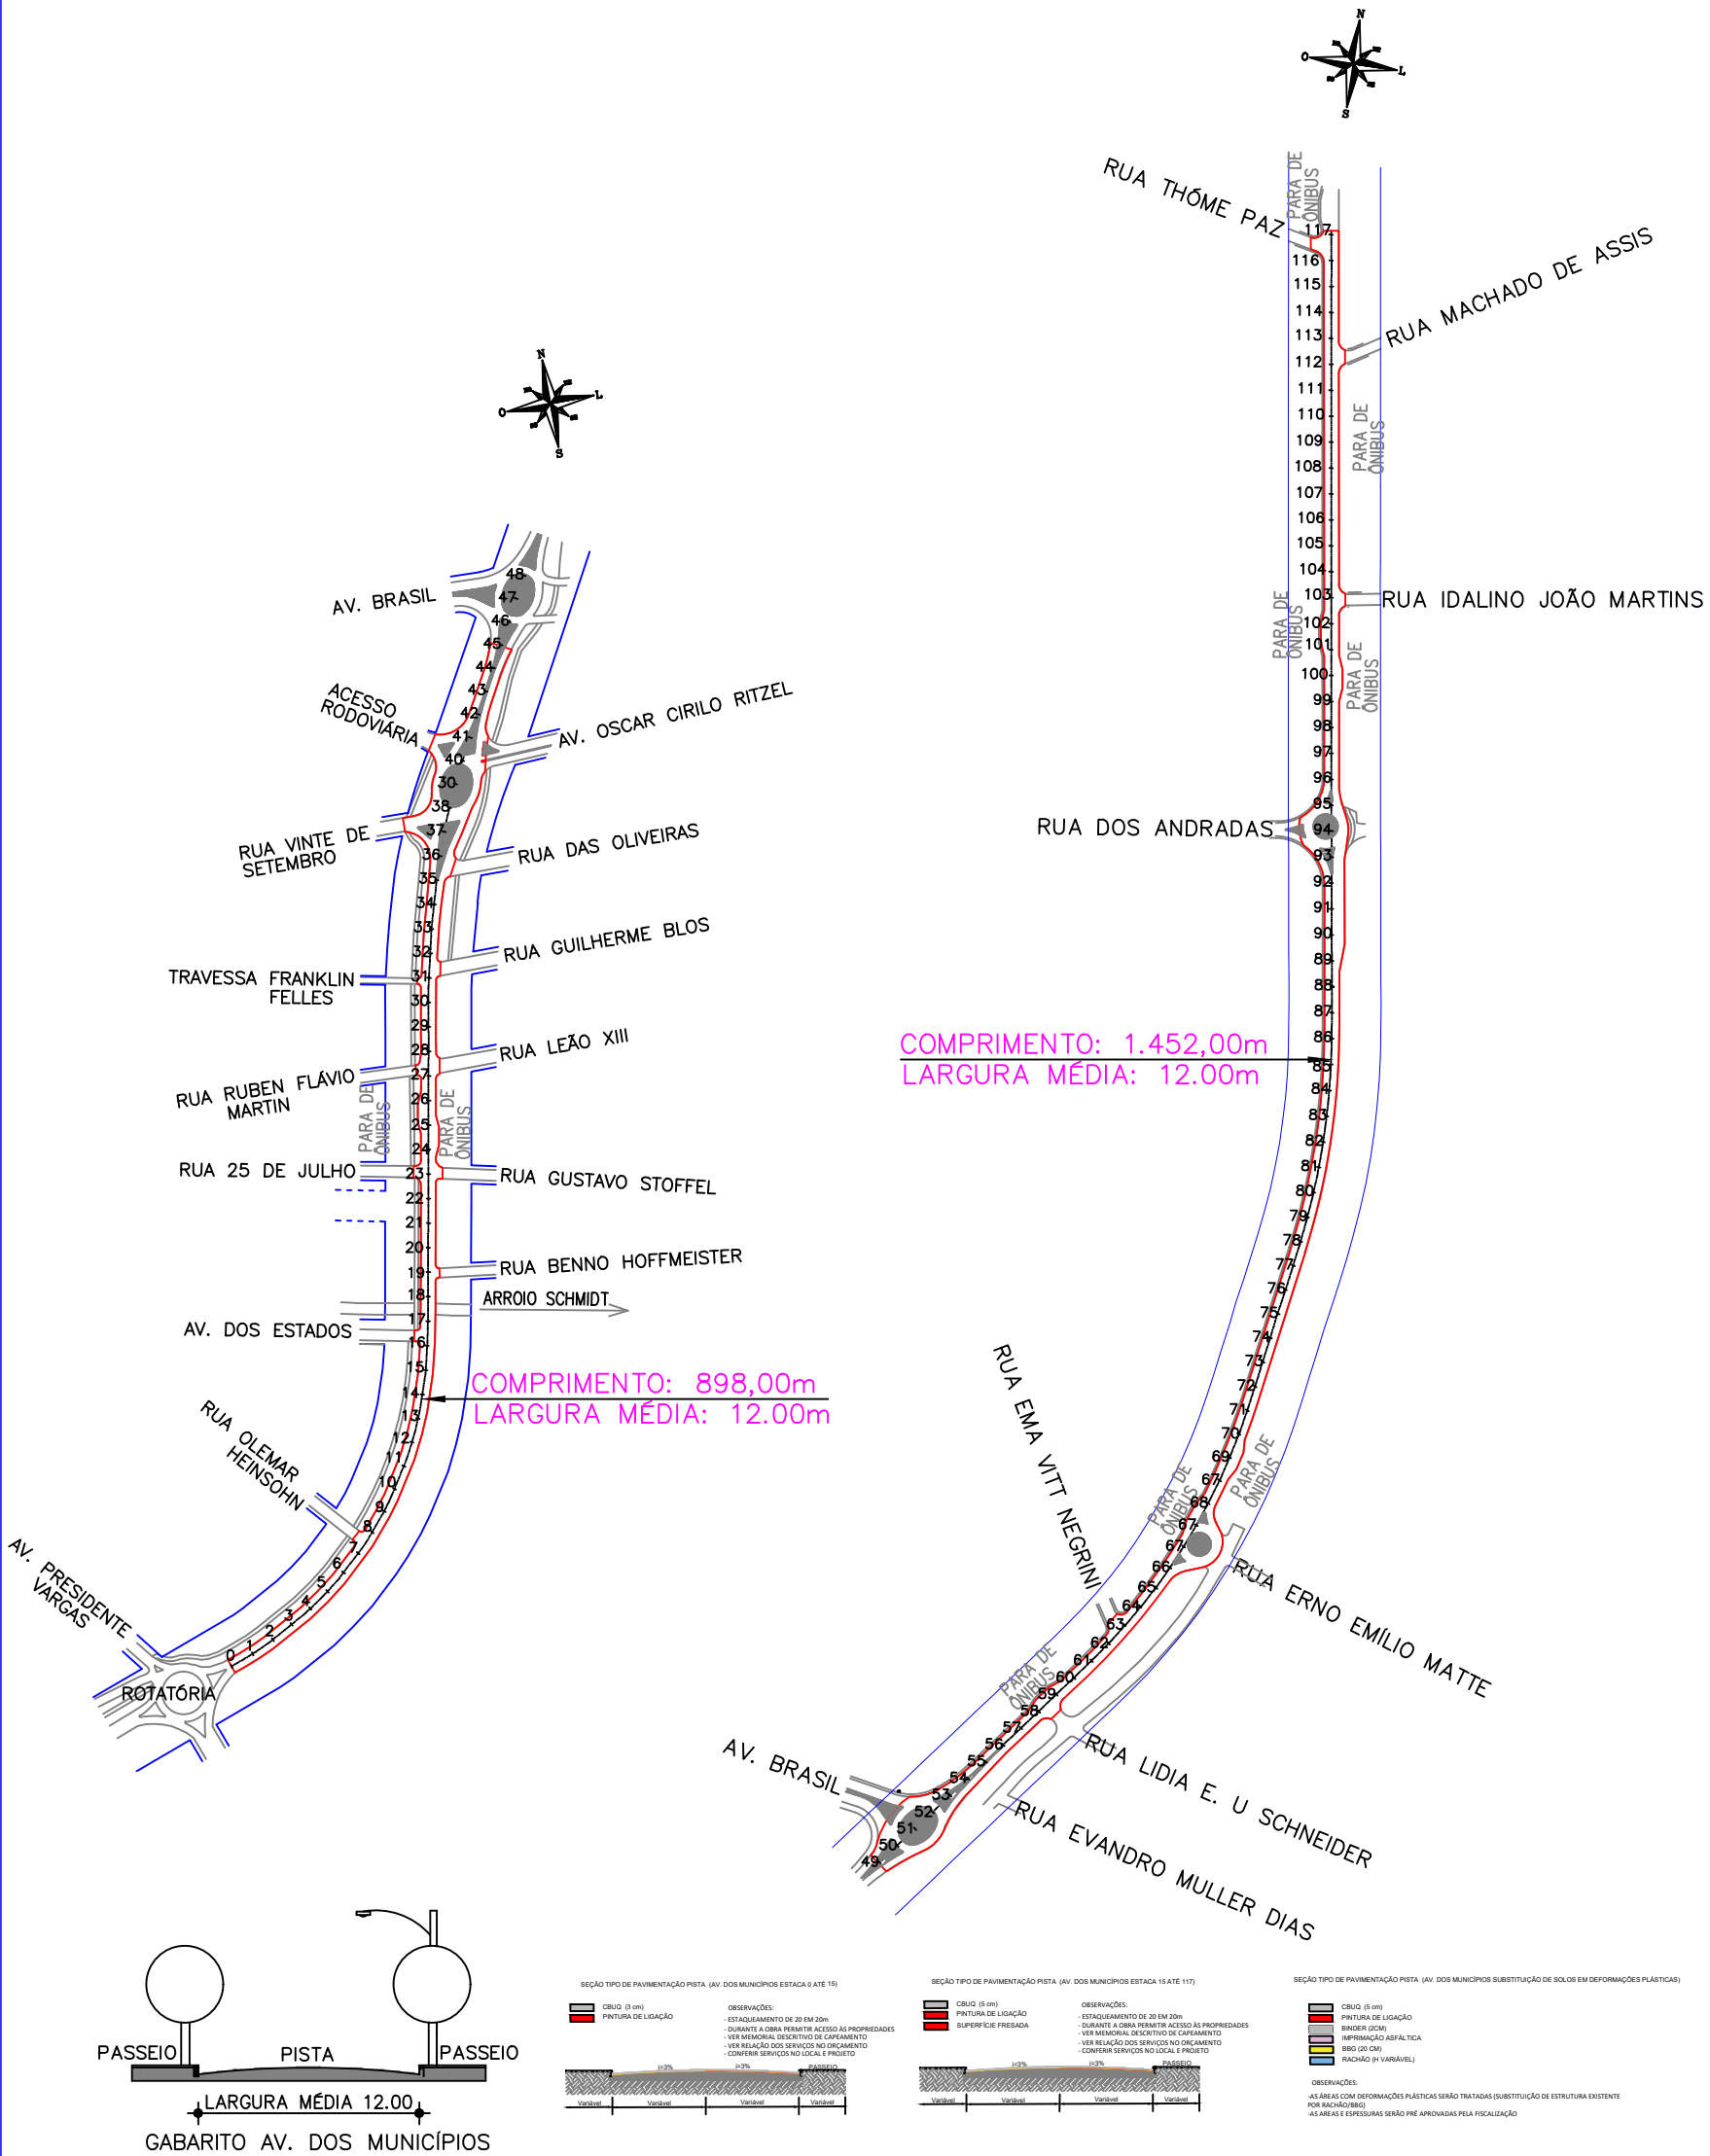

MUNICÍPIO DE CAMPO BOM

DATA	ESCALA	DESENHO	TOPOGRAFIA	VISTO
junho 2024	1/7.500	Daril	Daril	