




Detalhe isométrico 2

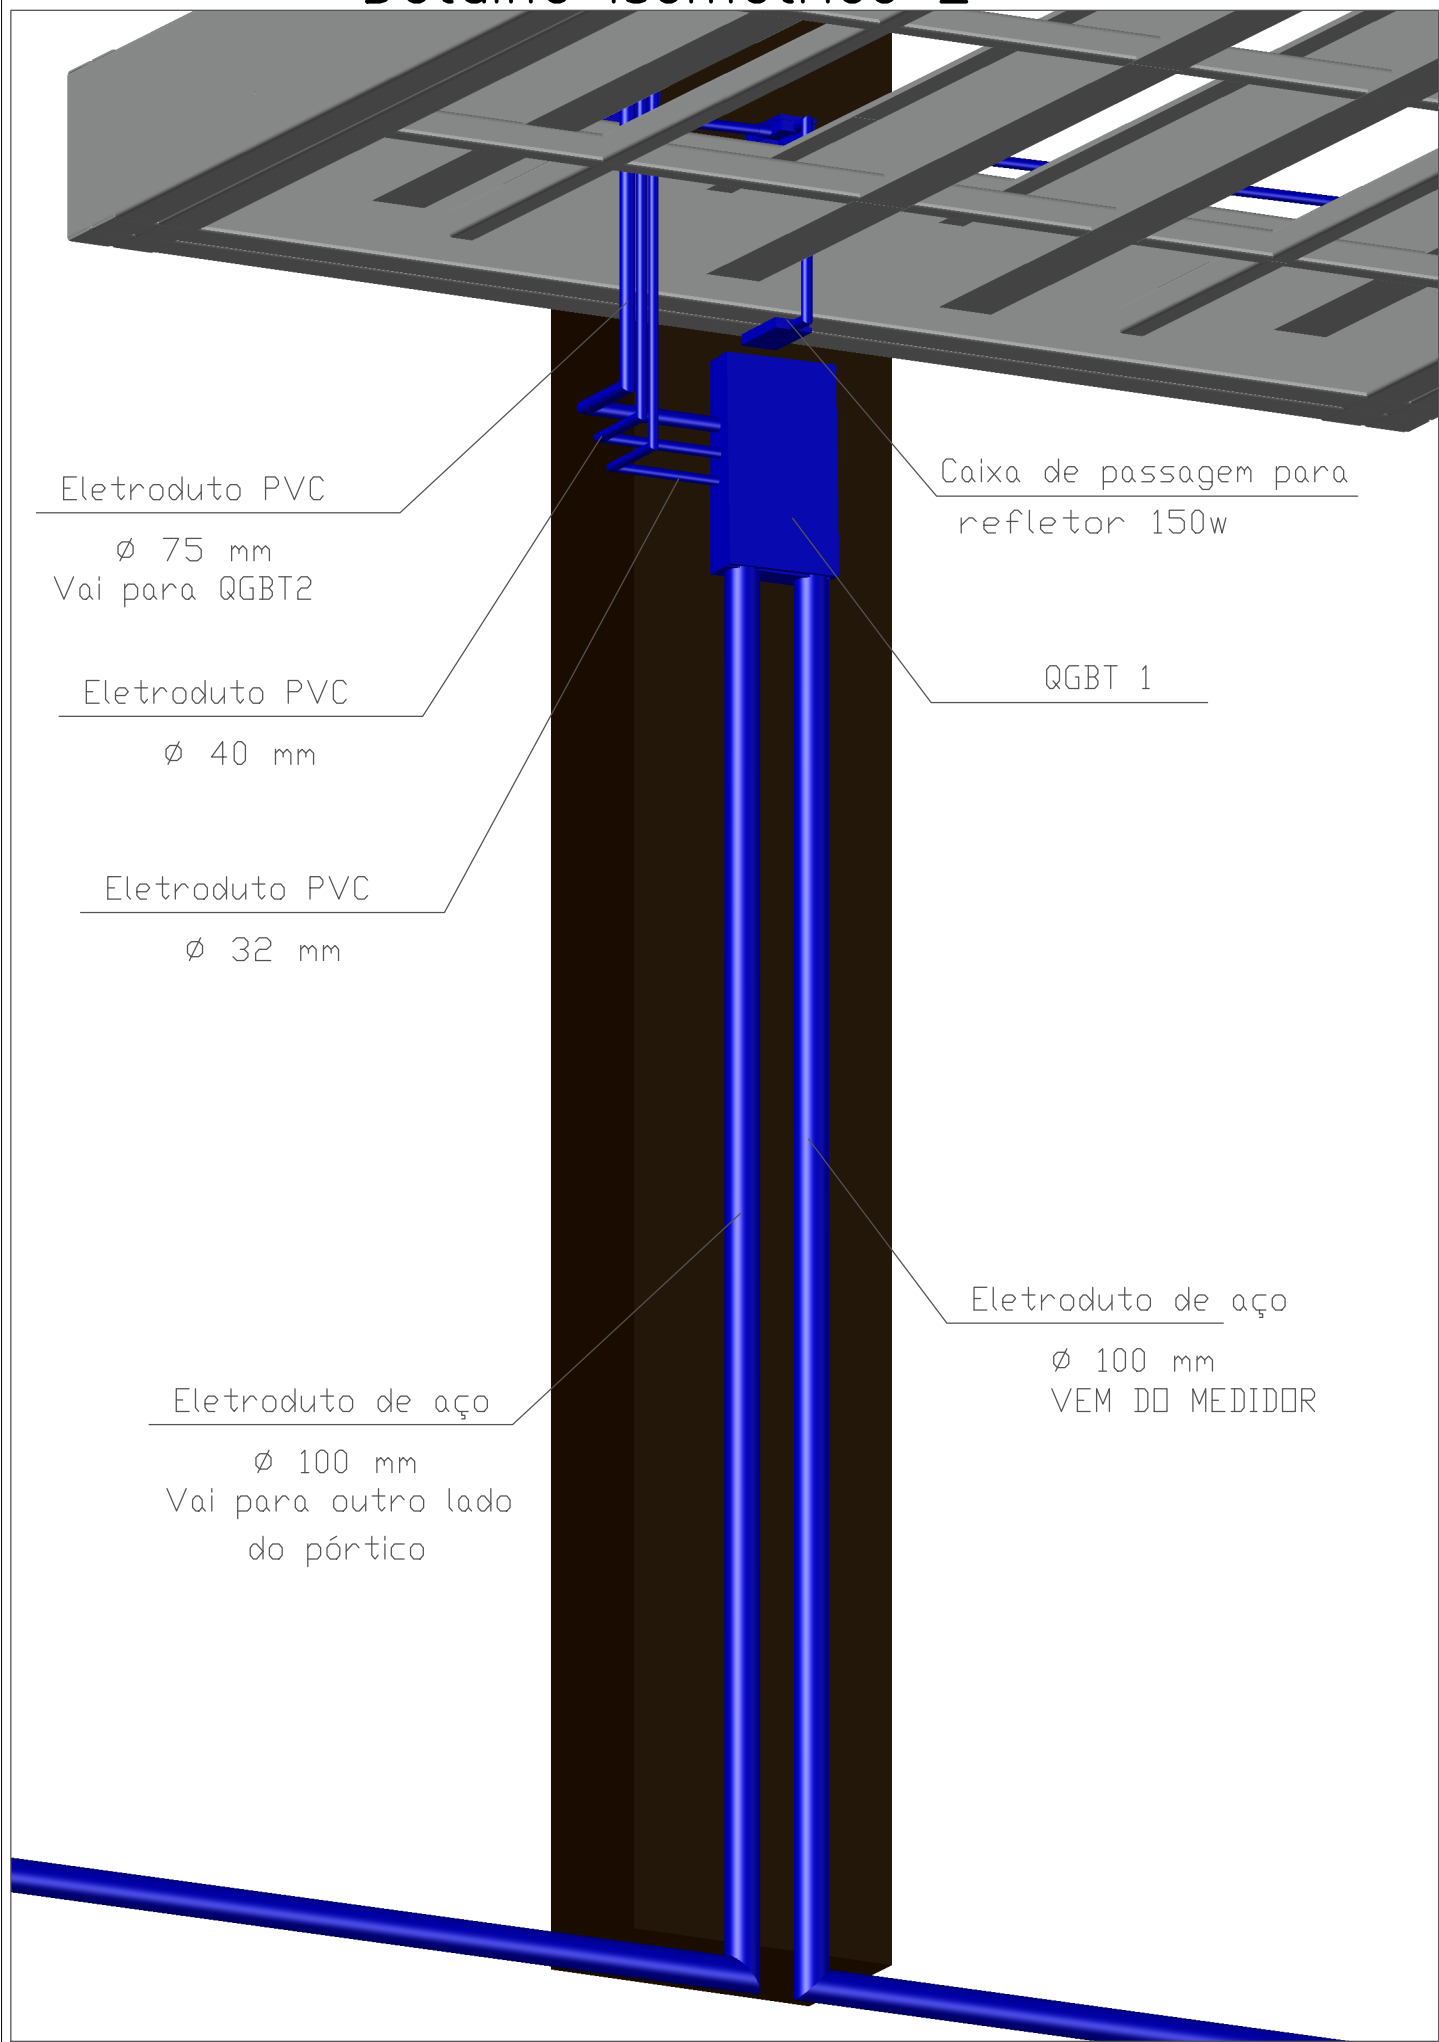


Detalhe isométrico 3

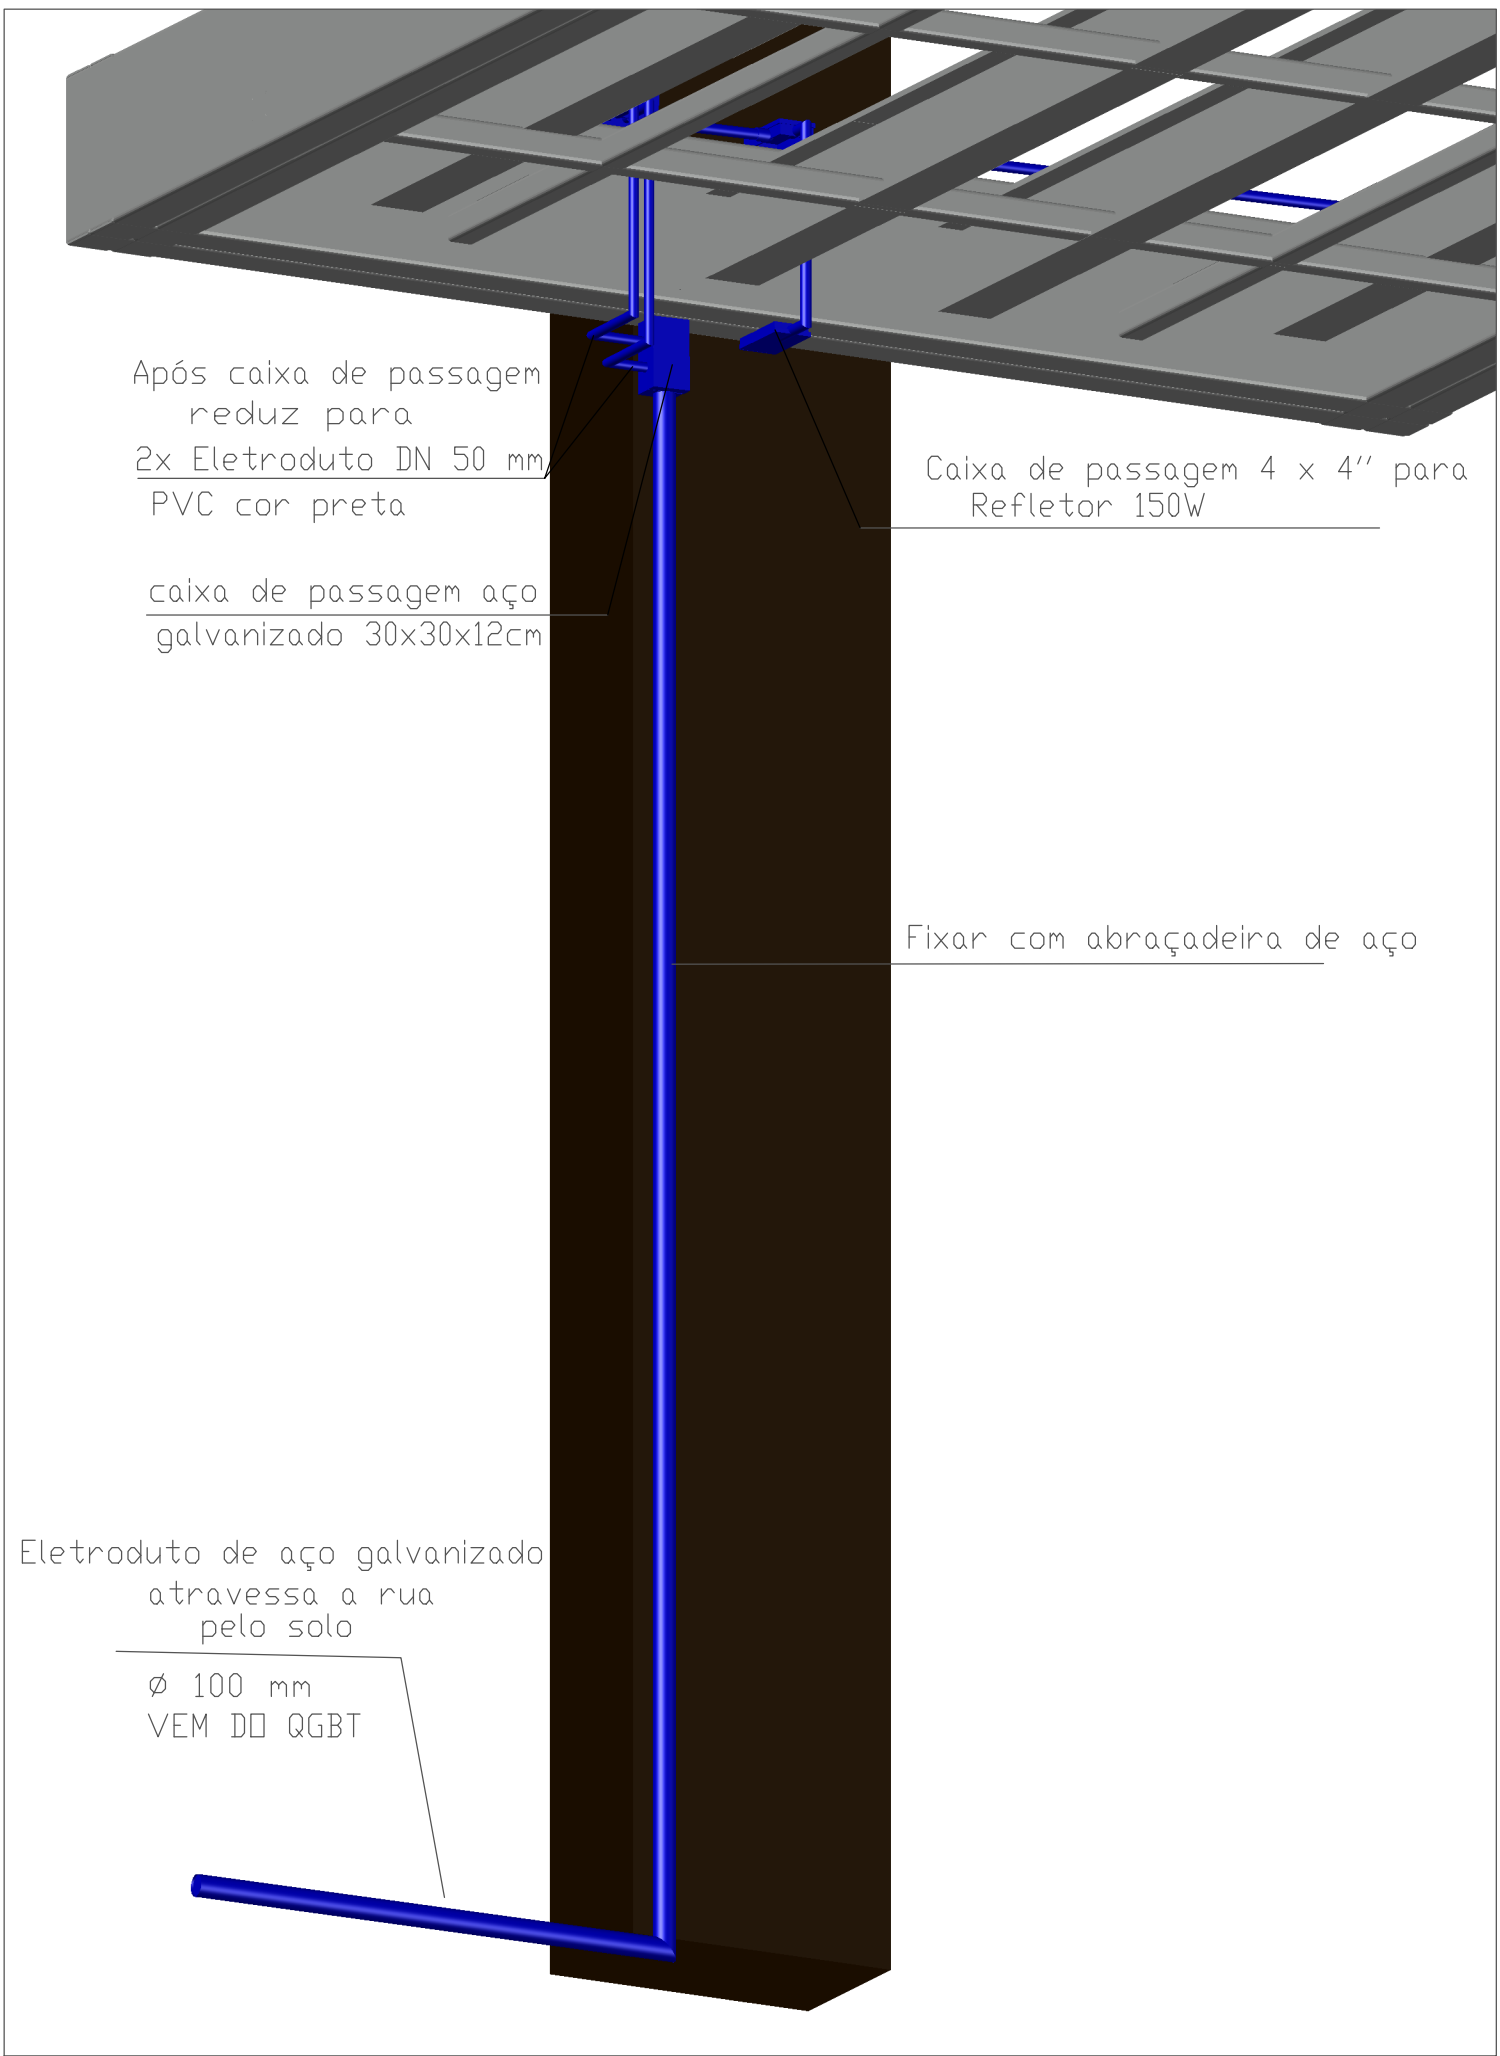


Detalhe isométrico 4

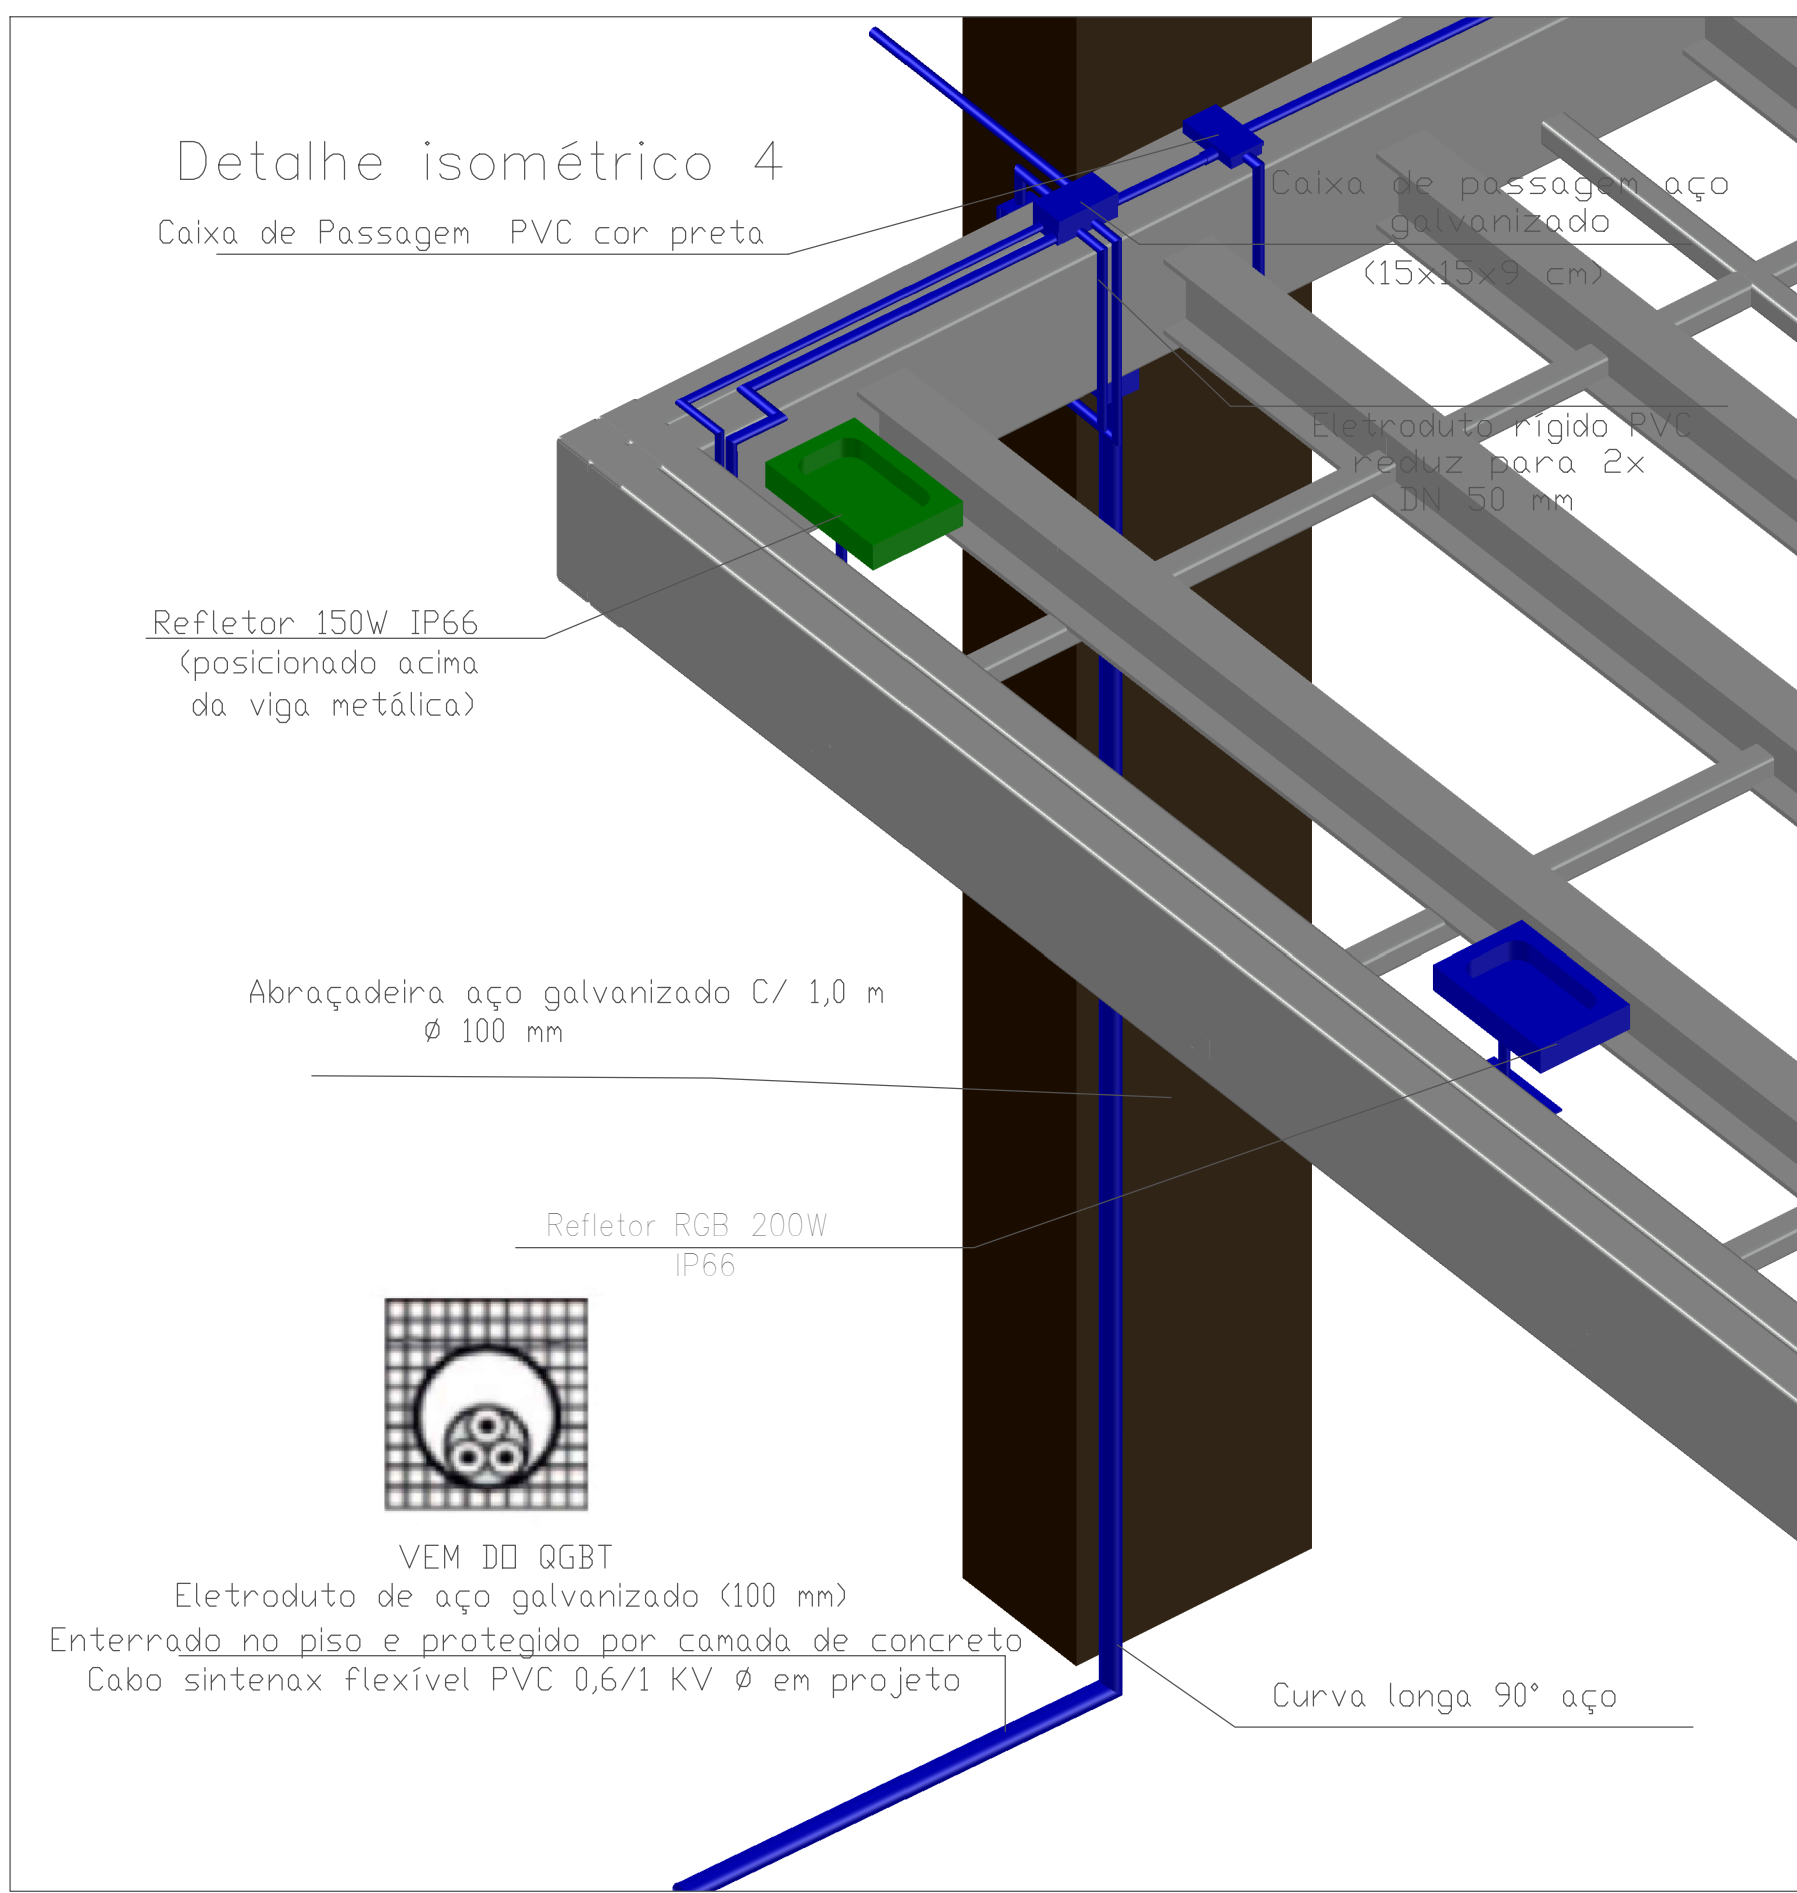

Detalhe isométrico 5

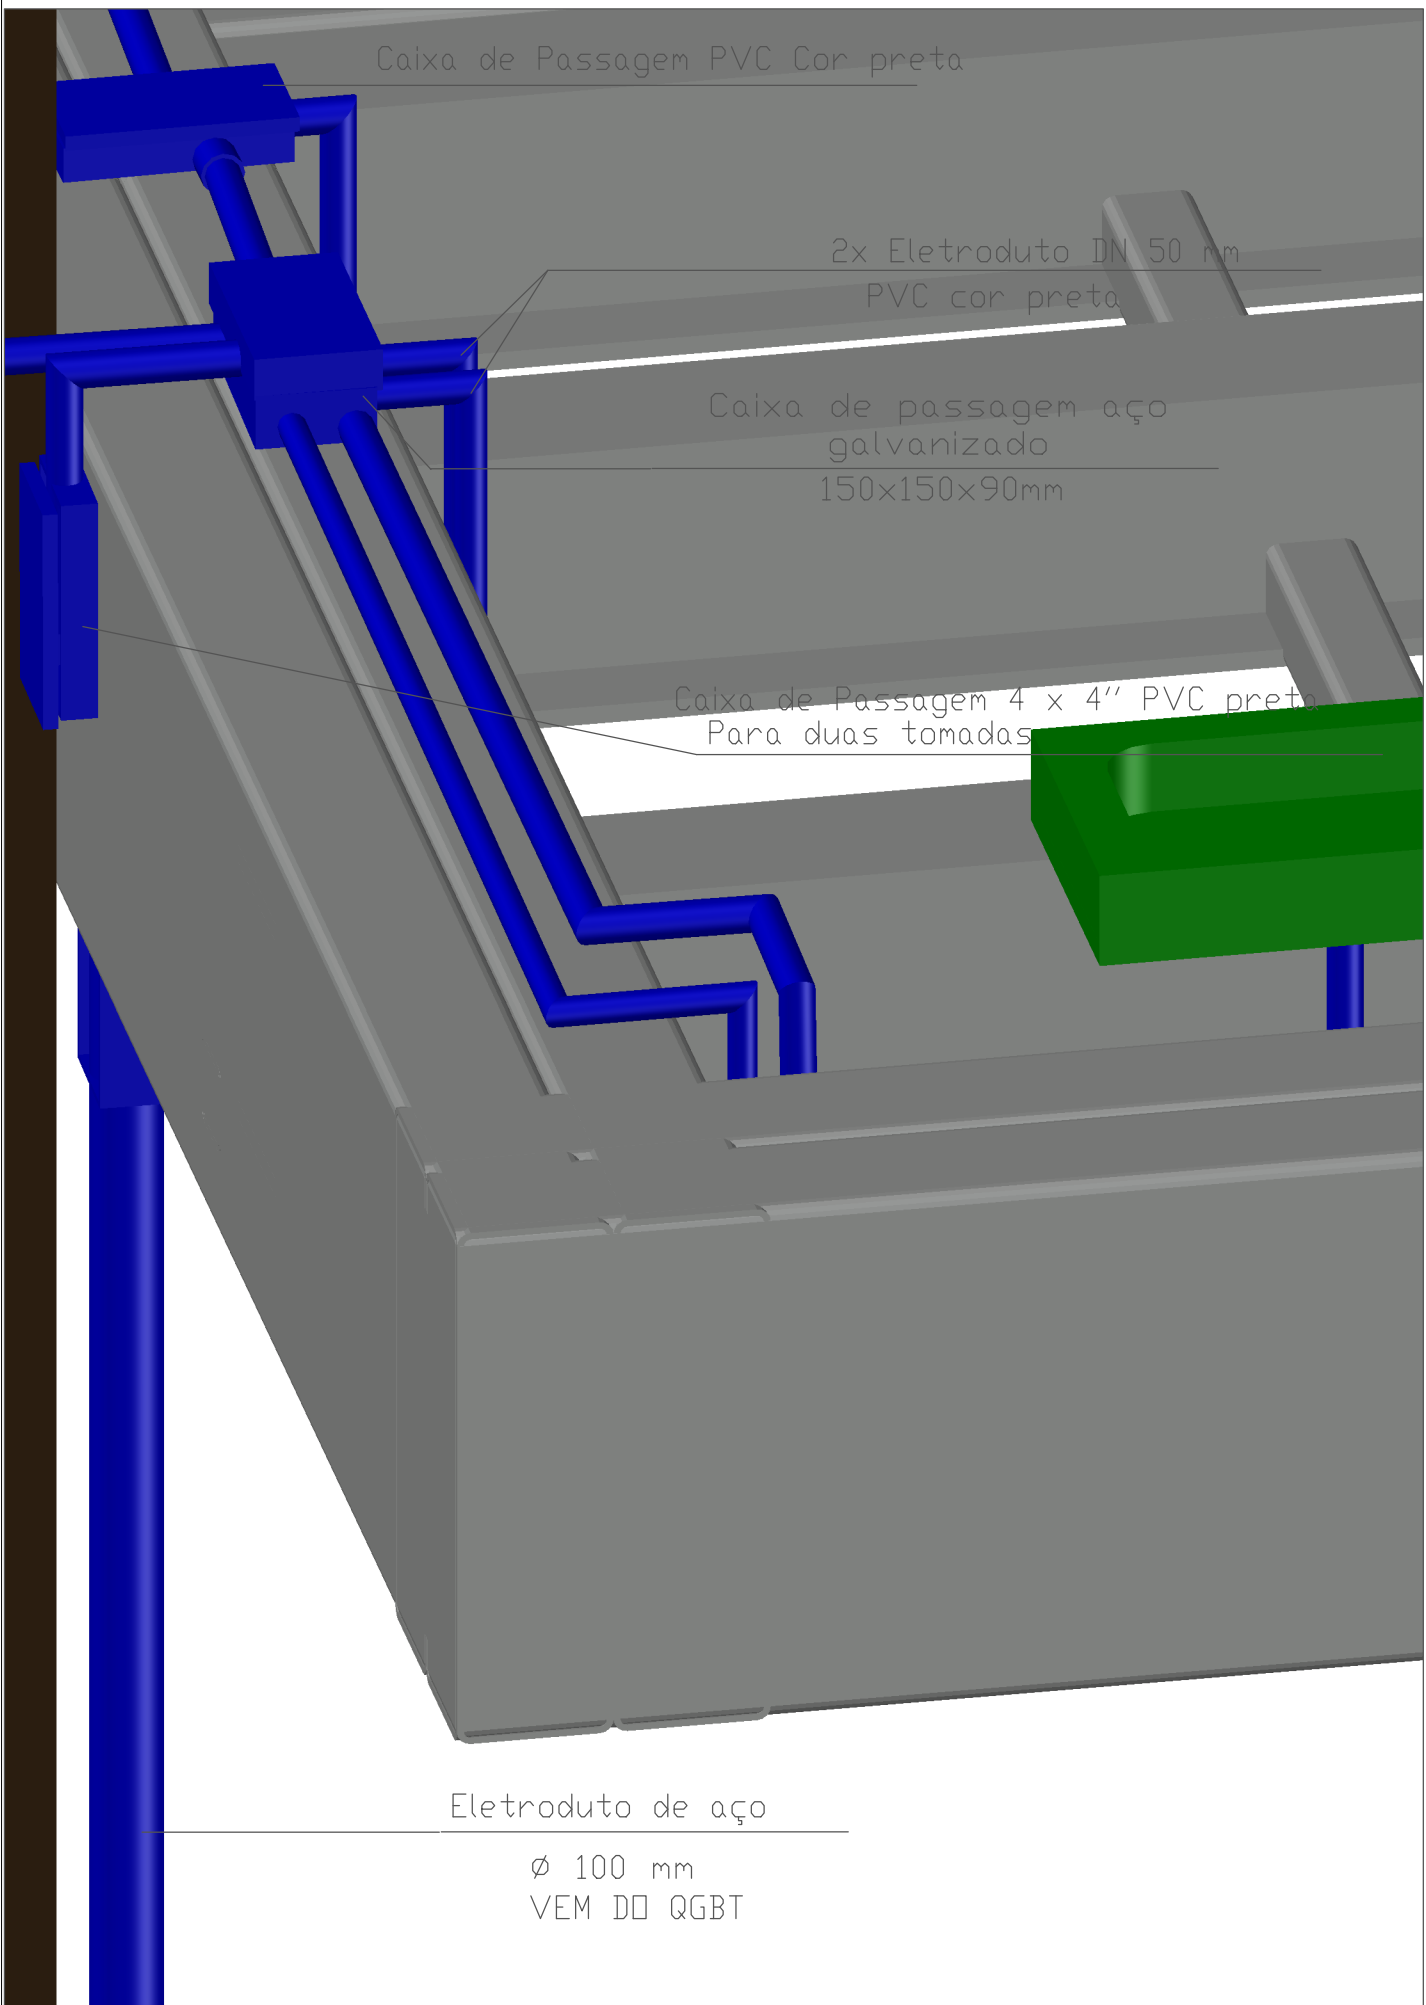

Detalhe isométrico 6

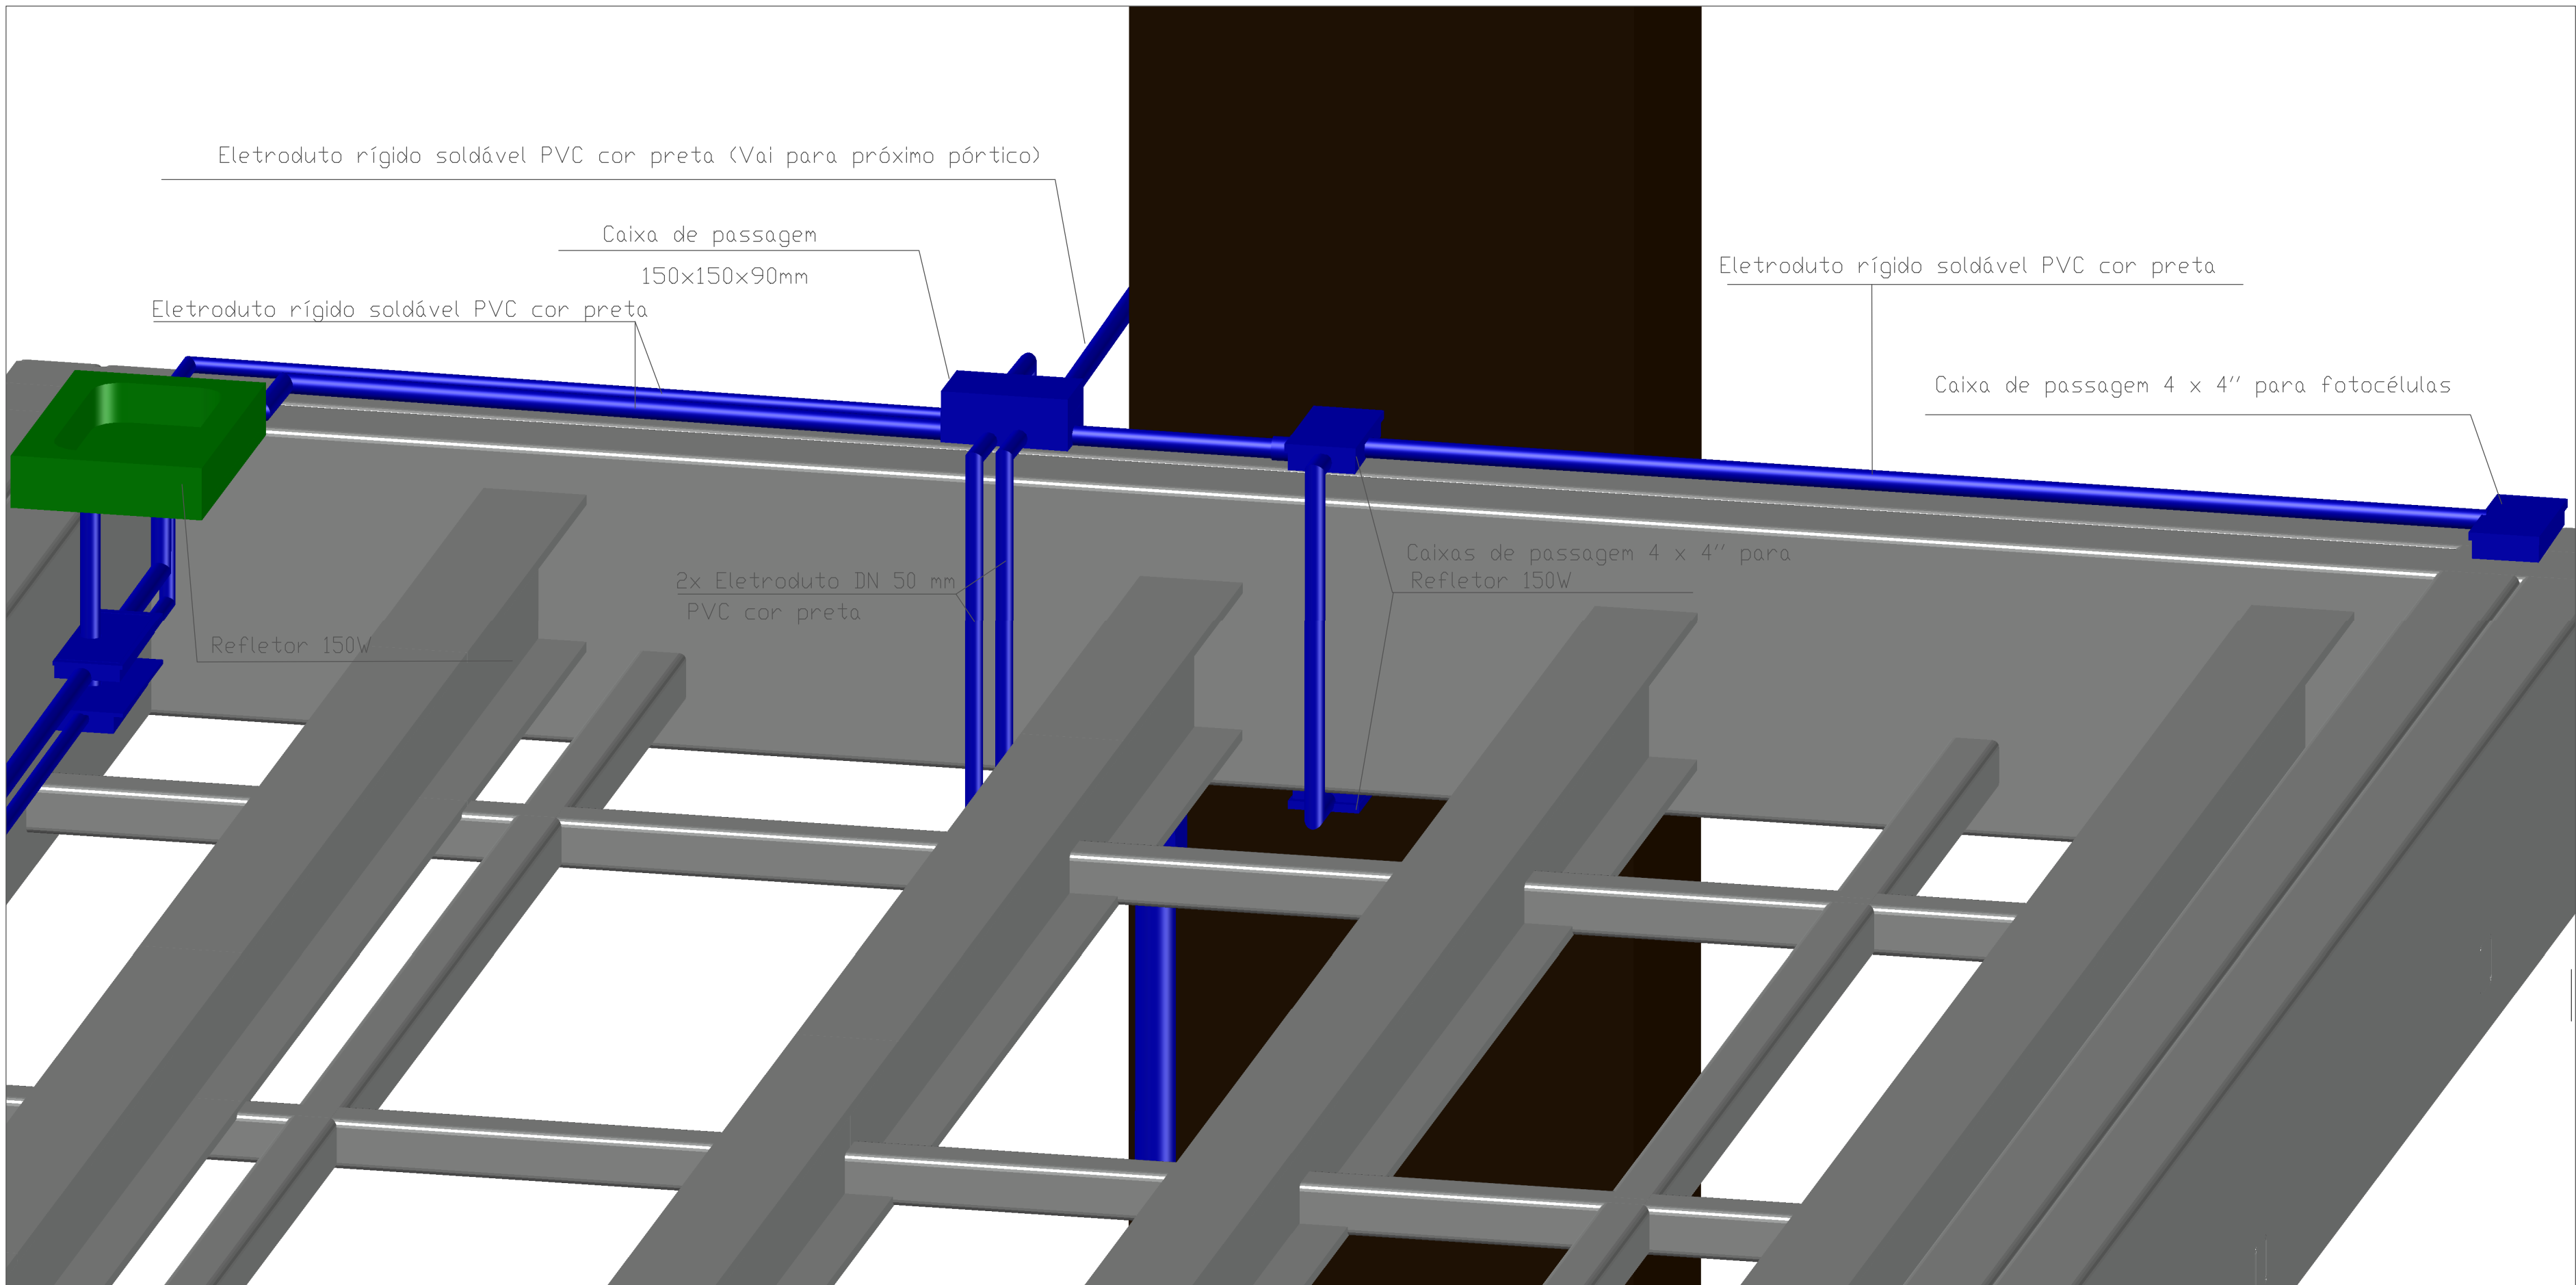

Notas gerais:

Refletores em cor verde se referem a refletores de 5000k e 150w

Refletores em cor azul se referem a refletores do tipo RGB



ORTOLAN
ENGENHARIA & ARQUITETURA

Engenheiro Civil
PASQUAL PIAZZA ORTOLAN
CREA 52.409

Arquiteta e Urbanista
MIRIAN L. KAYSER ORTOLAN
CAU 13.039-7

Assunto: **Projeto elétrico – Detalhe isométricos 2,3,4,5 e 6**

Prancha: **03**

Local: Avenida dos Estados, trecho entre Av. Brasil e Arroio Quatro Colônias

Área: 00,00m2

Escala: sem escala

Desenho: Vinícius Ortolan

Data: MAIO/2023

Res. Técnico
PASQUAL PIAZZA ORTOLAN
VINÍCIUS KAYSER ORTOLAN

Proprietário
MUNICÍPIO DE CAMPO BOM