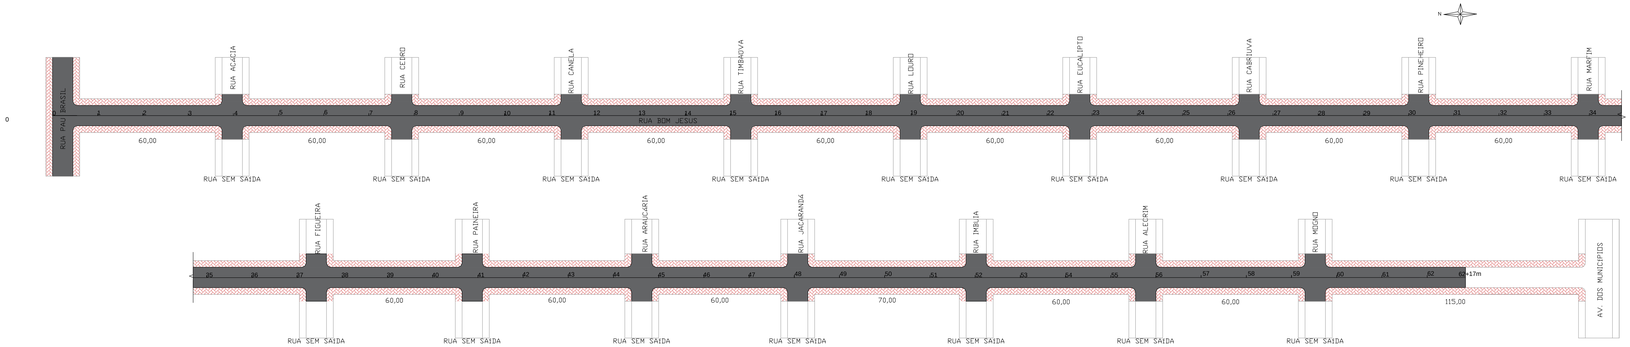

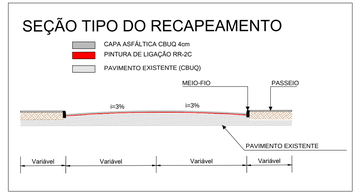

ÁREA DE RECAPE - A: 13.323,46m²
ÁREA DE PASSEIO - A: 7.692,66m²

MUNICÍPIO DE CAMPO BOM

RS

projeto: RUA BOM JESUS

prancha

escala	data	topografia	desenho	área
1:1000	OUTUBRO 2023	Daril	Daril	13.423,36m²

Diego Jardel Strack
Responsável Técnico
Engº Civil – Creo RS 183184-8

RECAPEAMENTO ASFÁLTICO

pasta