



Versão:


R02

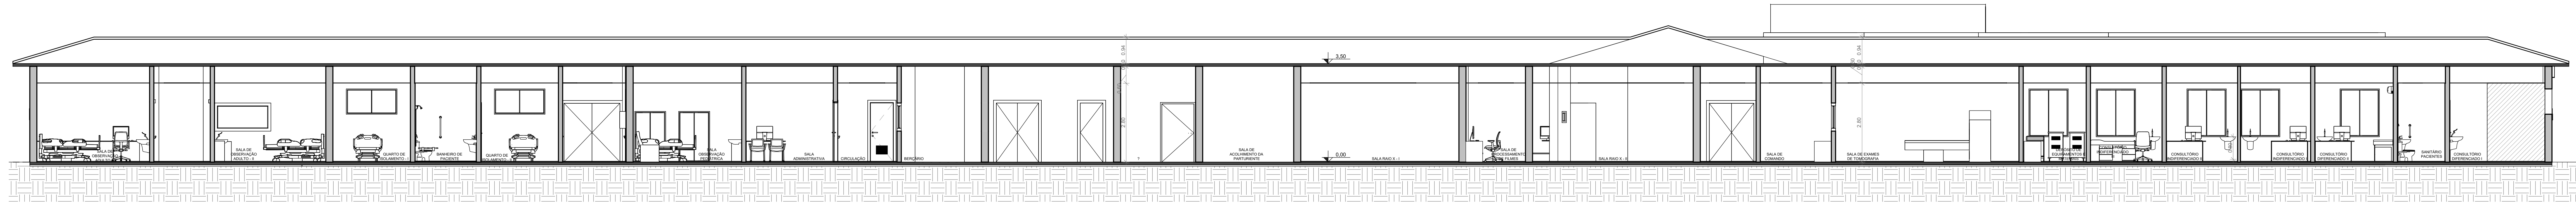

CORTE AA'
ESCALA 1/75

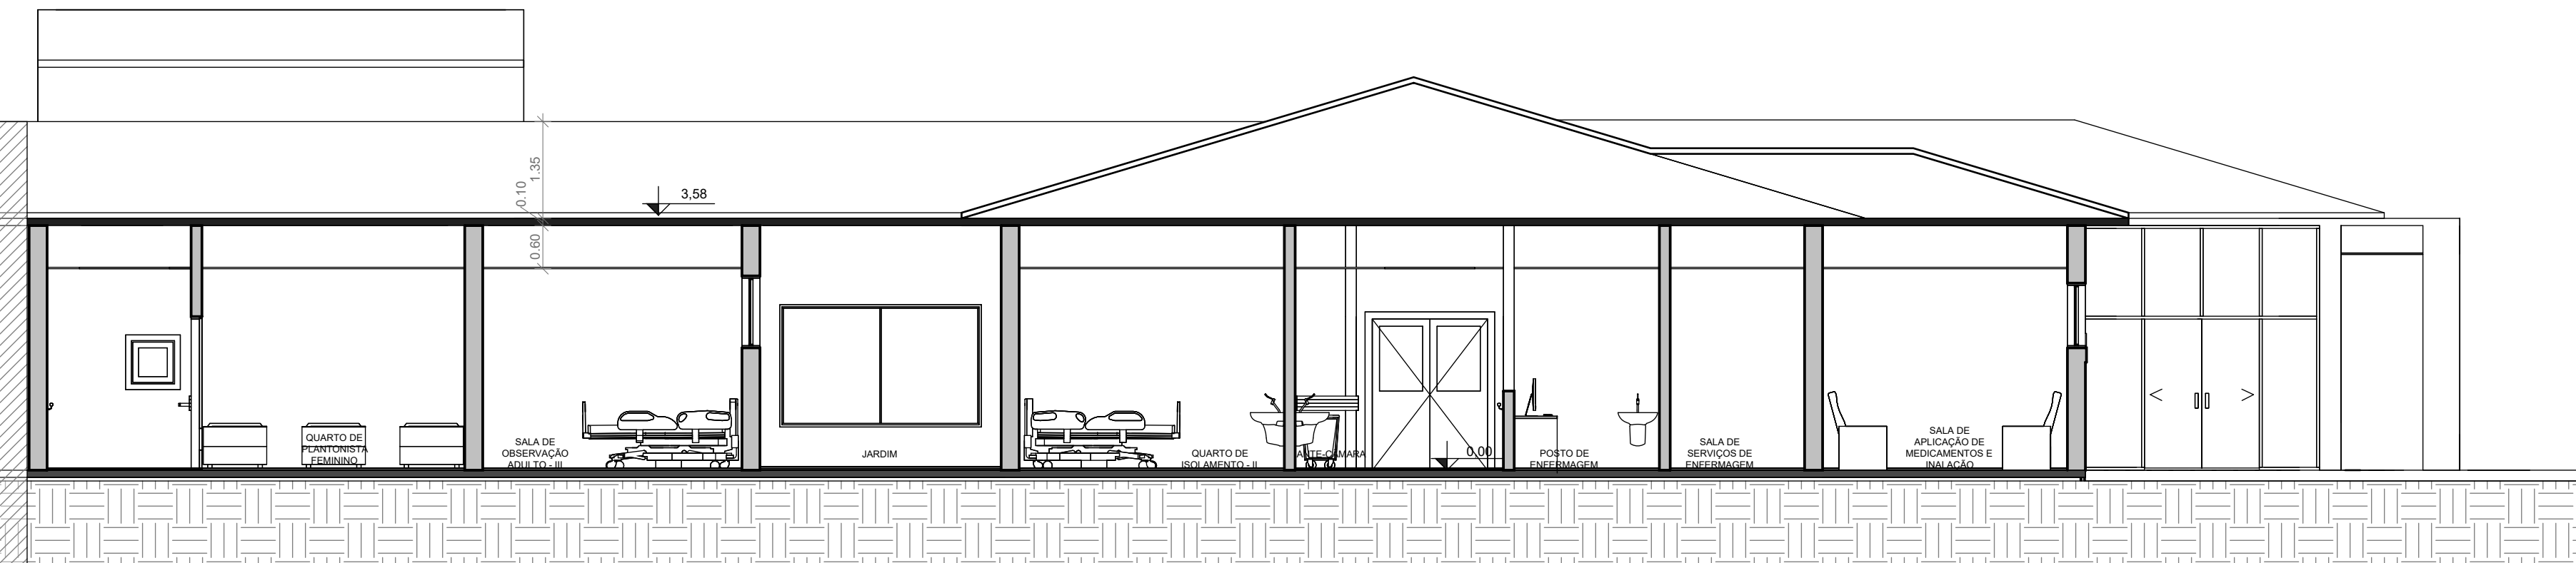

CORTE BB'
ESCALA 1/75

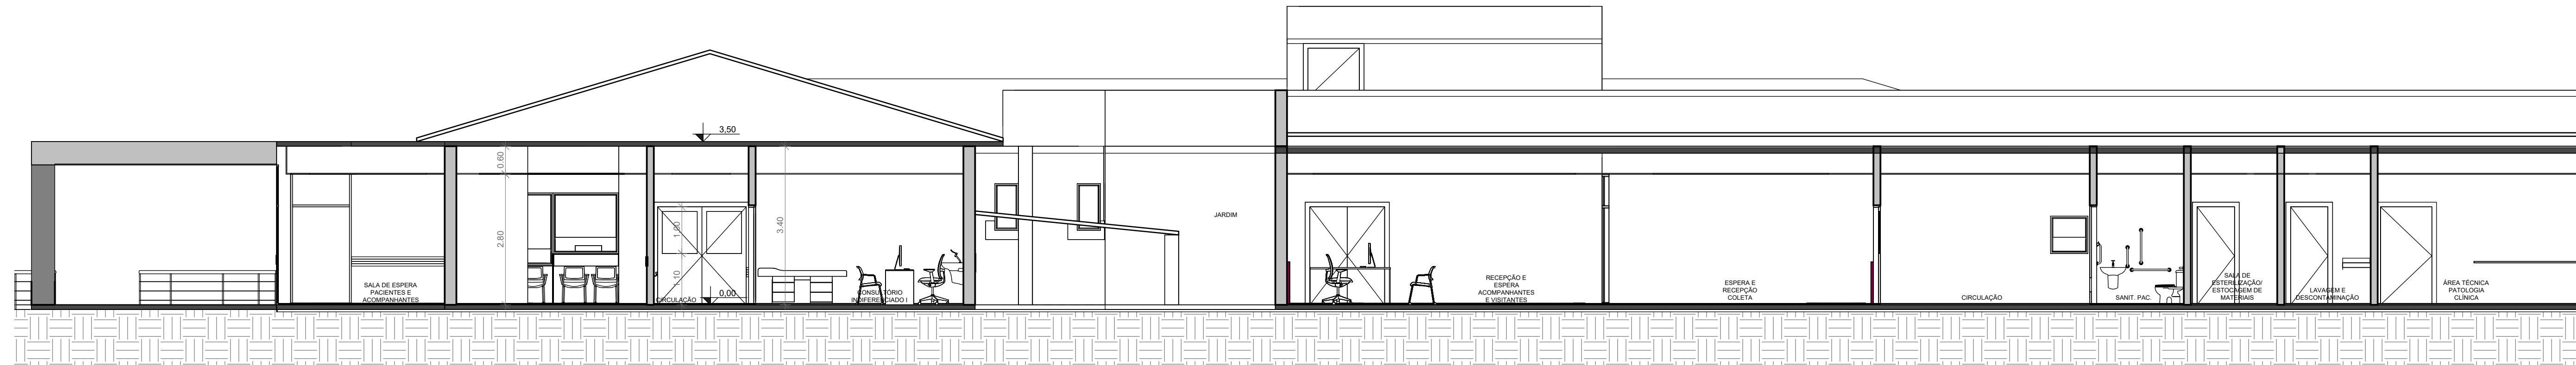

CORTE CC'
ESCALA 1/75

R02	24/05/2022	Atendimento ao parecer nº 02 na data 23/05/2022
R01	20/05/2022	Atendimento ao parecer nº 01 na data 18/05/2022
R00	15/03/2022	Abertura de processo de aprovação de projeto de estabelecimento assistencial de saúde
Revisão	Data revisão	Descrição da revisão

HOSPITAL DR. LAURO REUS

Rua Osvaldo Cruz, 116 - Campo Bom / RS

REFORMA UNIDADE DE URG. E EMERG. E IMAGEM

Assunto/Pavimento:

CORTES AA', BB' e CC'

Proprietário:

HOSPITAL DR. LAURO REUS

Prancha

ARQ - V04 R02

Escala:

1/75

Área:

1.869,34m²

Nome do arquivo:

HLR_ATI_IMG_ARQ_PL-VISA_CTE_R02

Escritório de projeto:

MARCONI SOUTO
ARQUITETURA

Arq. Fábio dos Santos Marconi
CAU 26764-3