


CORTE DD'
ESCALA 1/75

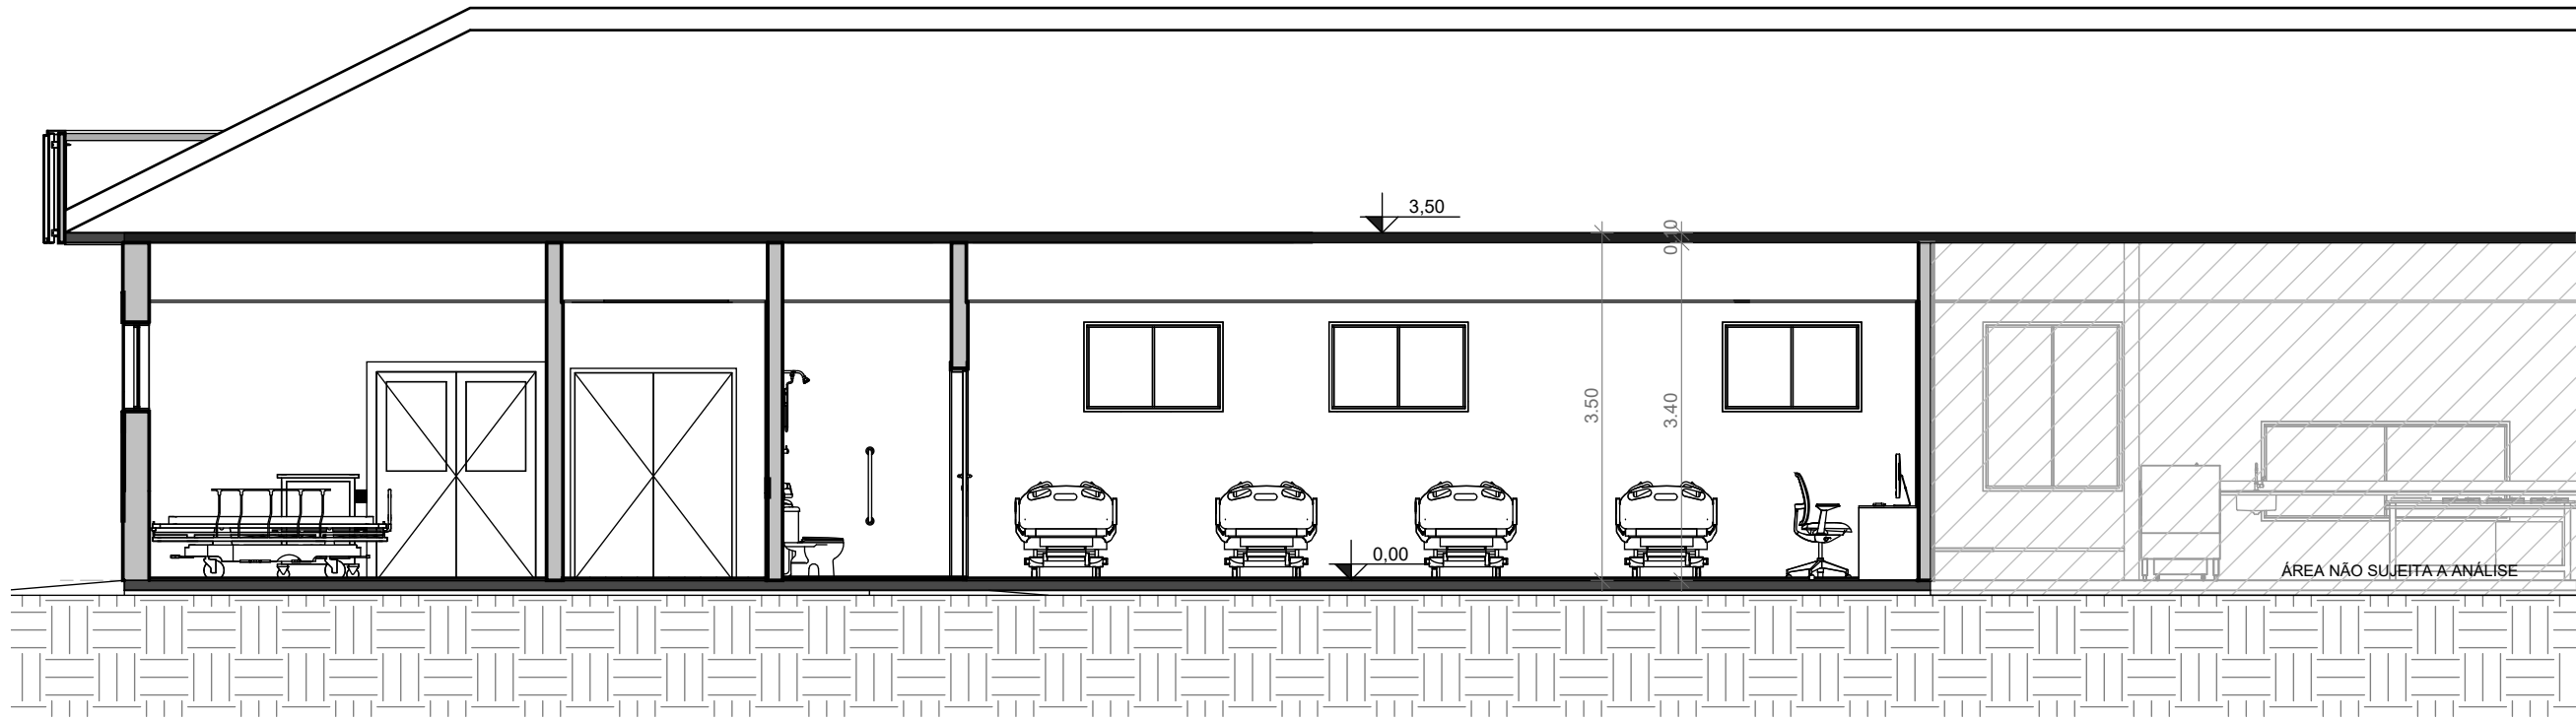

CORTE EE'
ESCALA 1/75

Versão:

Revisão	Data revisão	Descrição da revisão

HOSPITAL DR. LAURO REUS

Rua Oswaldo Cruz, 116 - Campo Bom/ RS

REFORMA UNIDADE DE URG. E EMERG. E IMAGEM

Assunto/Pavimento:

CORTES DD' E EE'

Proprietário:
HOSPITAL DR. LAURO REUS

Prancha:
ARQ - PE-05

Escala:
Área total:
1806,62m²

Nome do arquivo:
HLR_ATI_IMG_ARQ_PE_CTE_R00



Arq. Fábio dos Santos Marconi
CAU 26764-3