




PLANTA DE COBERTURA  
ESC.: 1/100

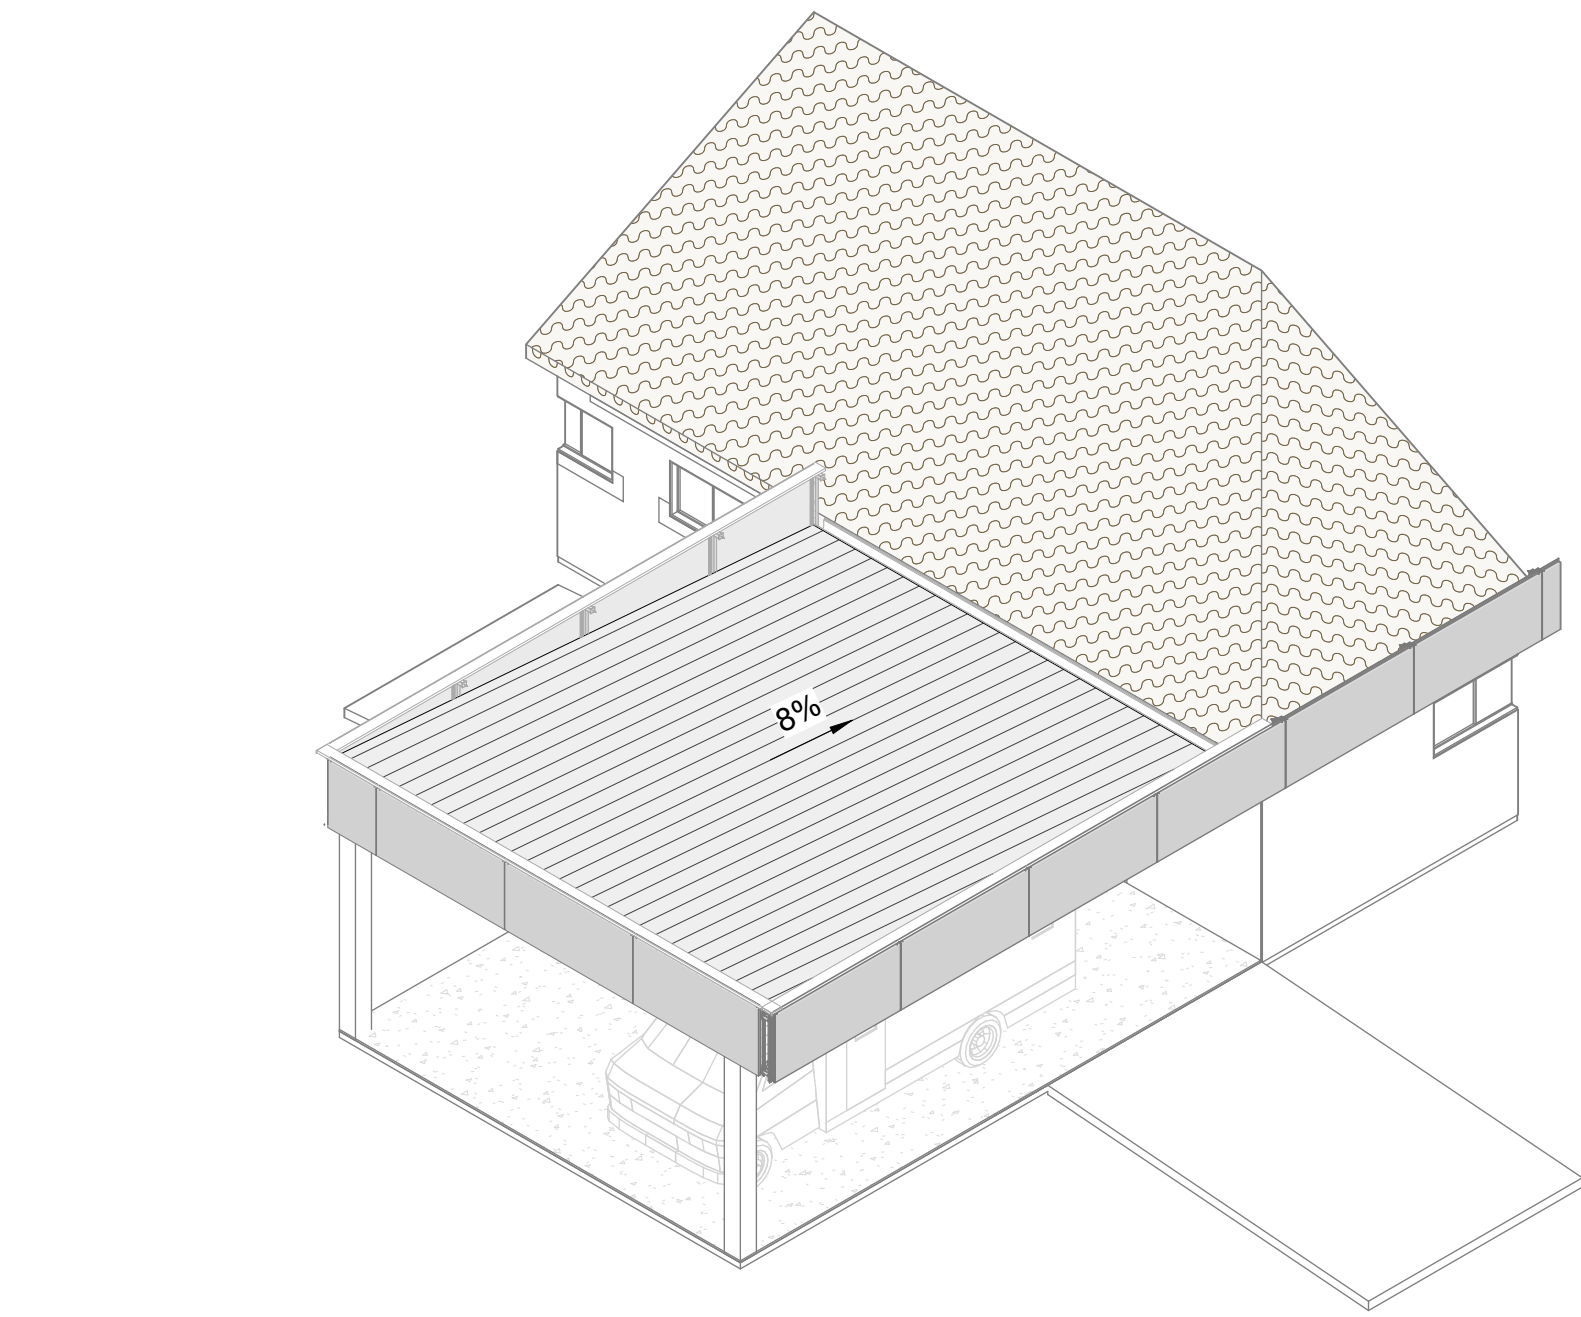


COBERTURA AMBULÂNCIA

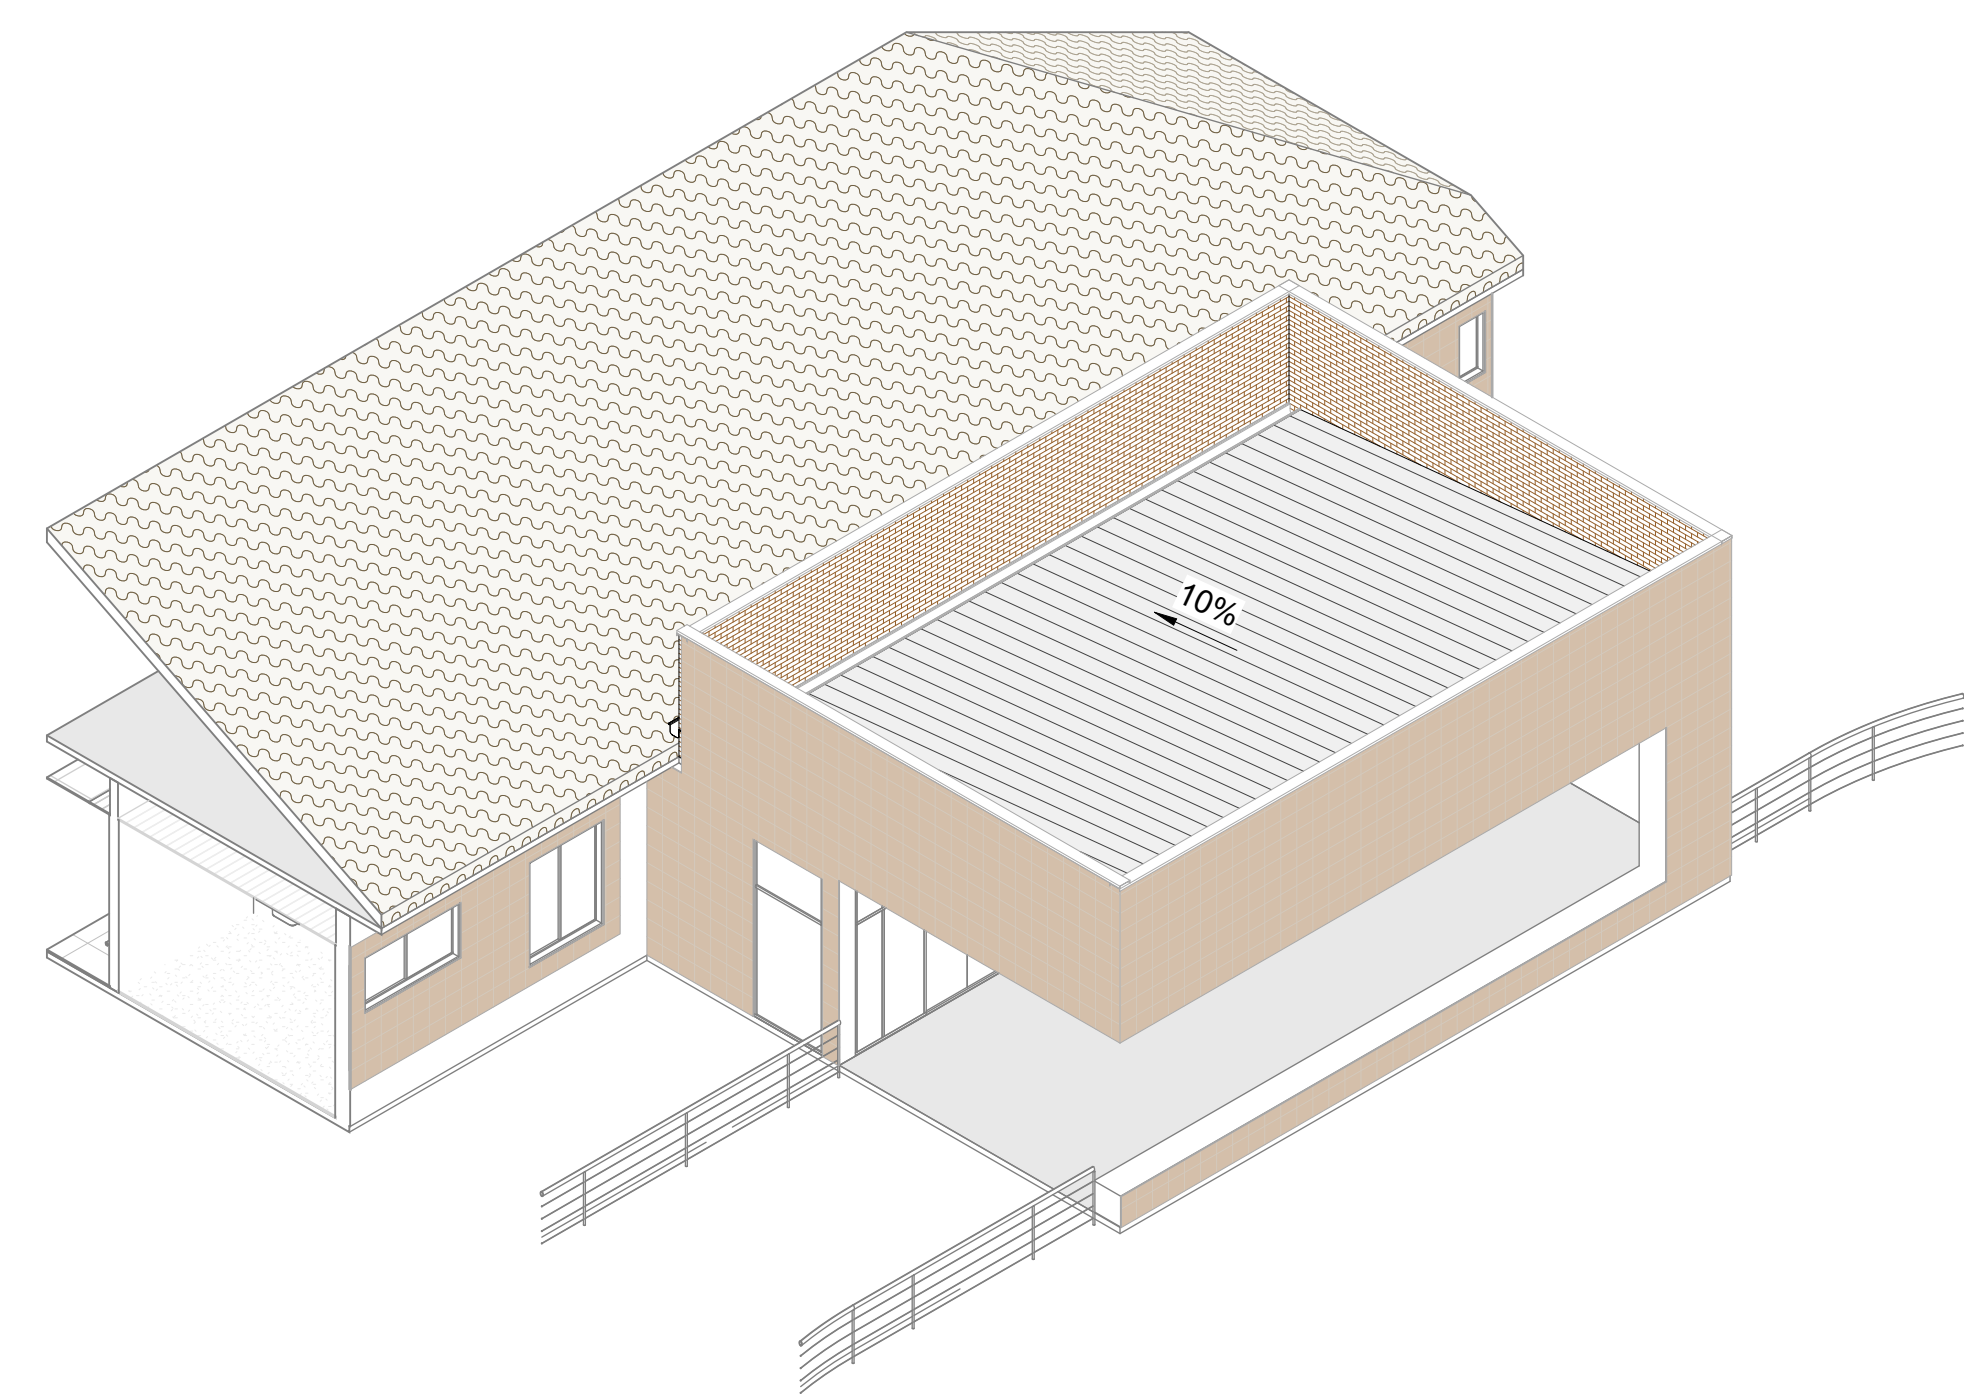


COBERTURA RECEPÇÃO ATI/IMG

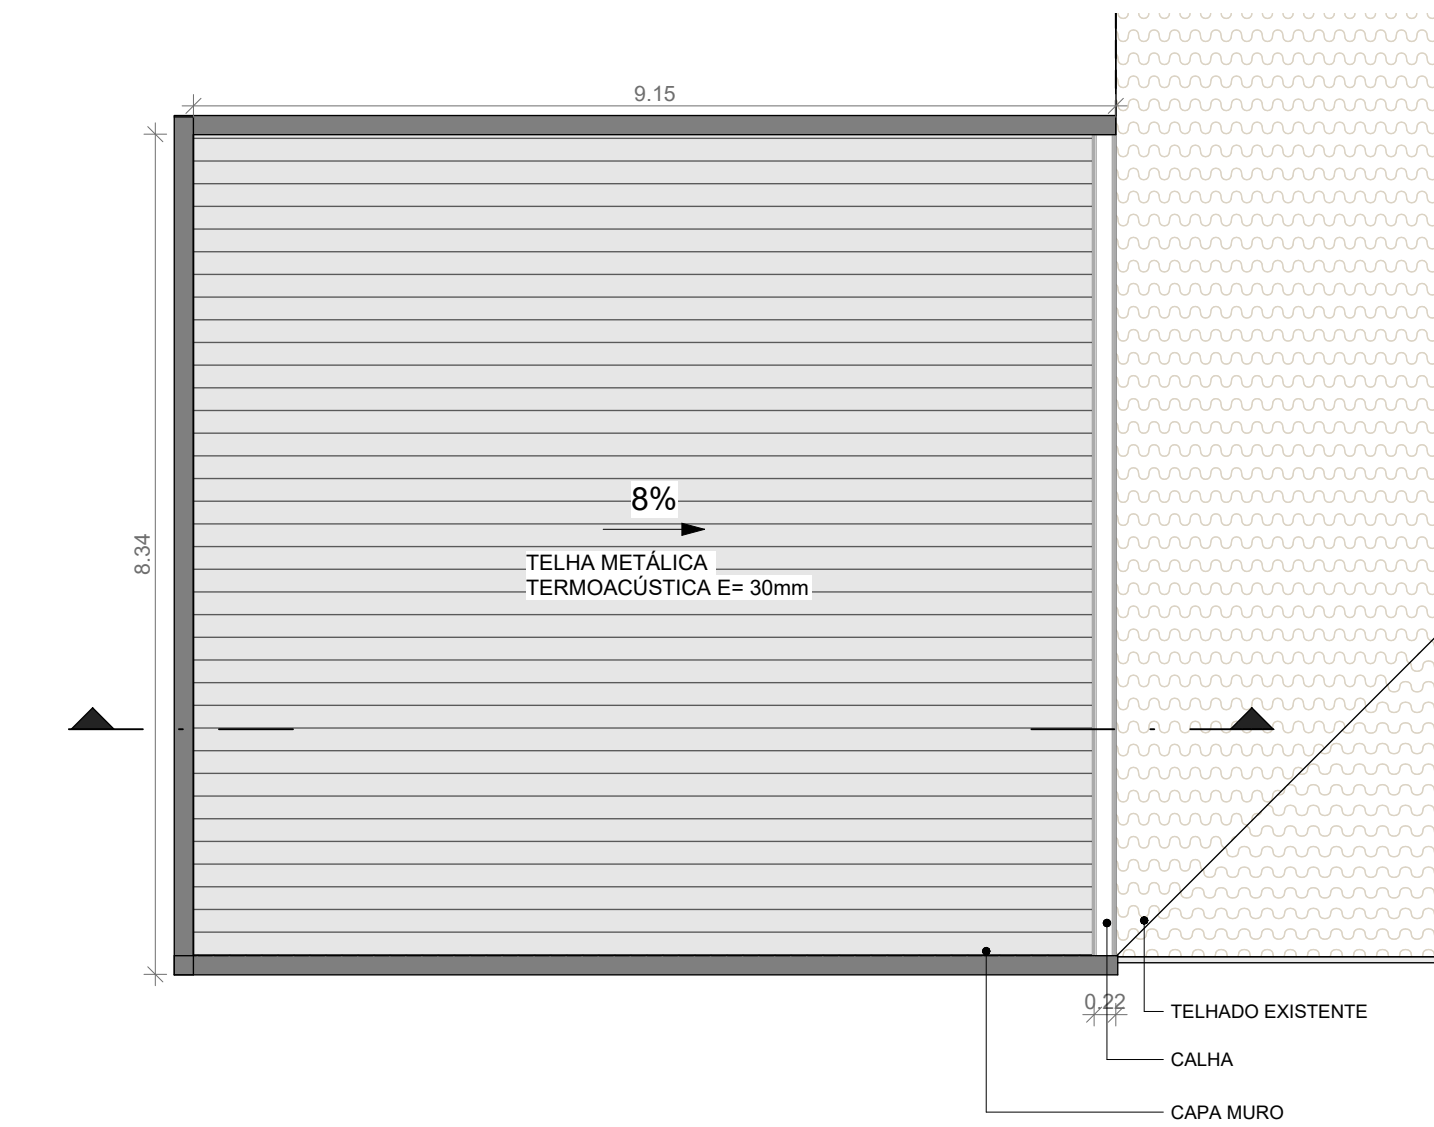


COBERTURA - DETALHE ÁREA AMBULÂNCIA  
ESC.: 1/75

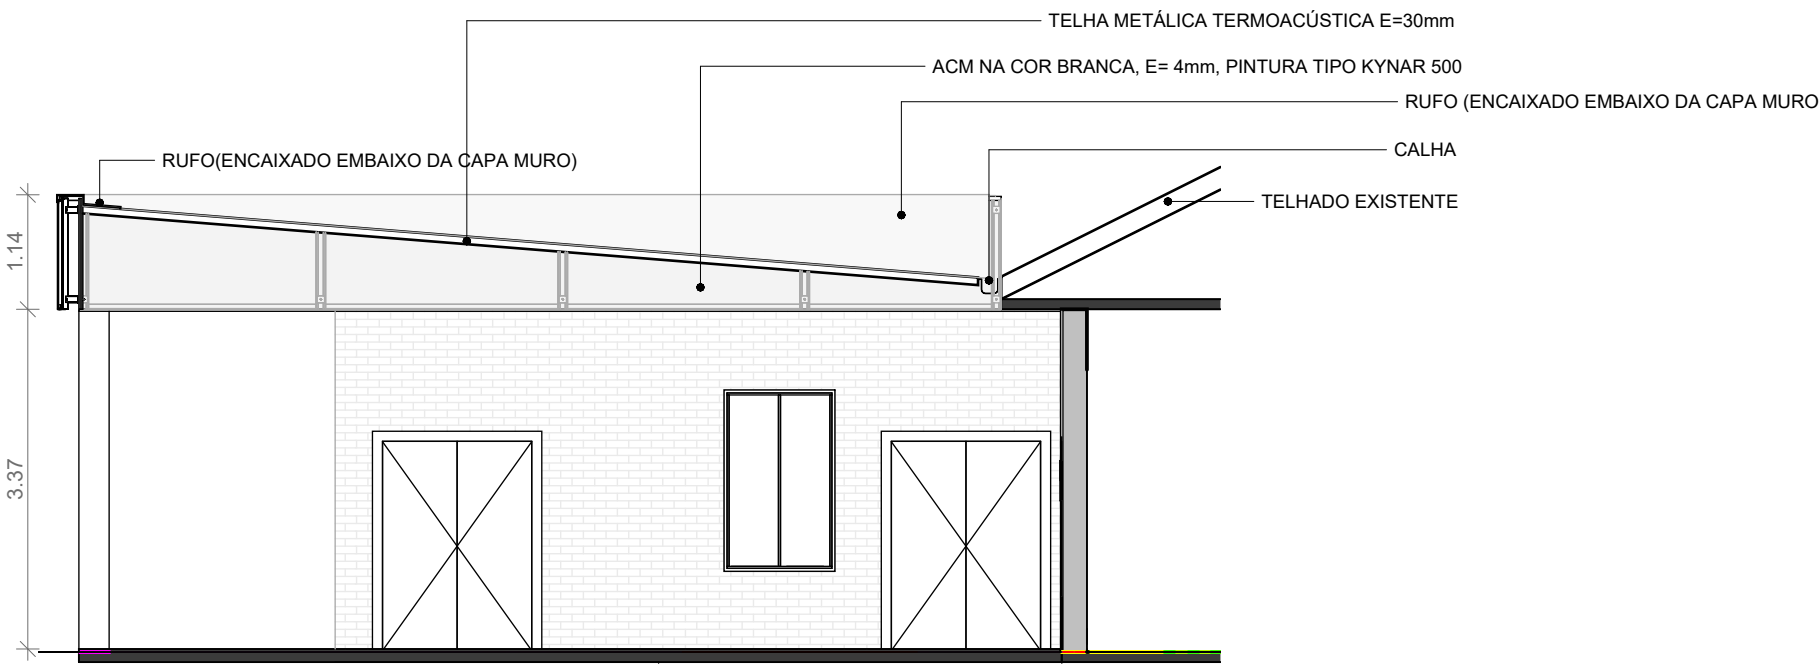

CORTE - COBERTURA ÁREA AMBULÂNCIA  
ESC.: 1/75

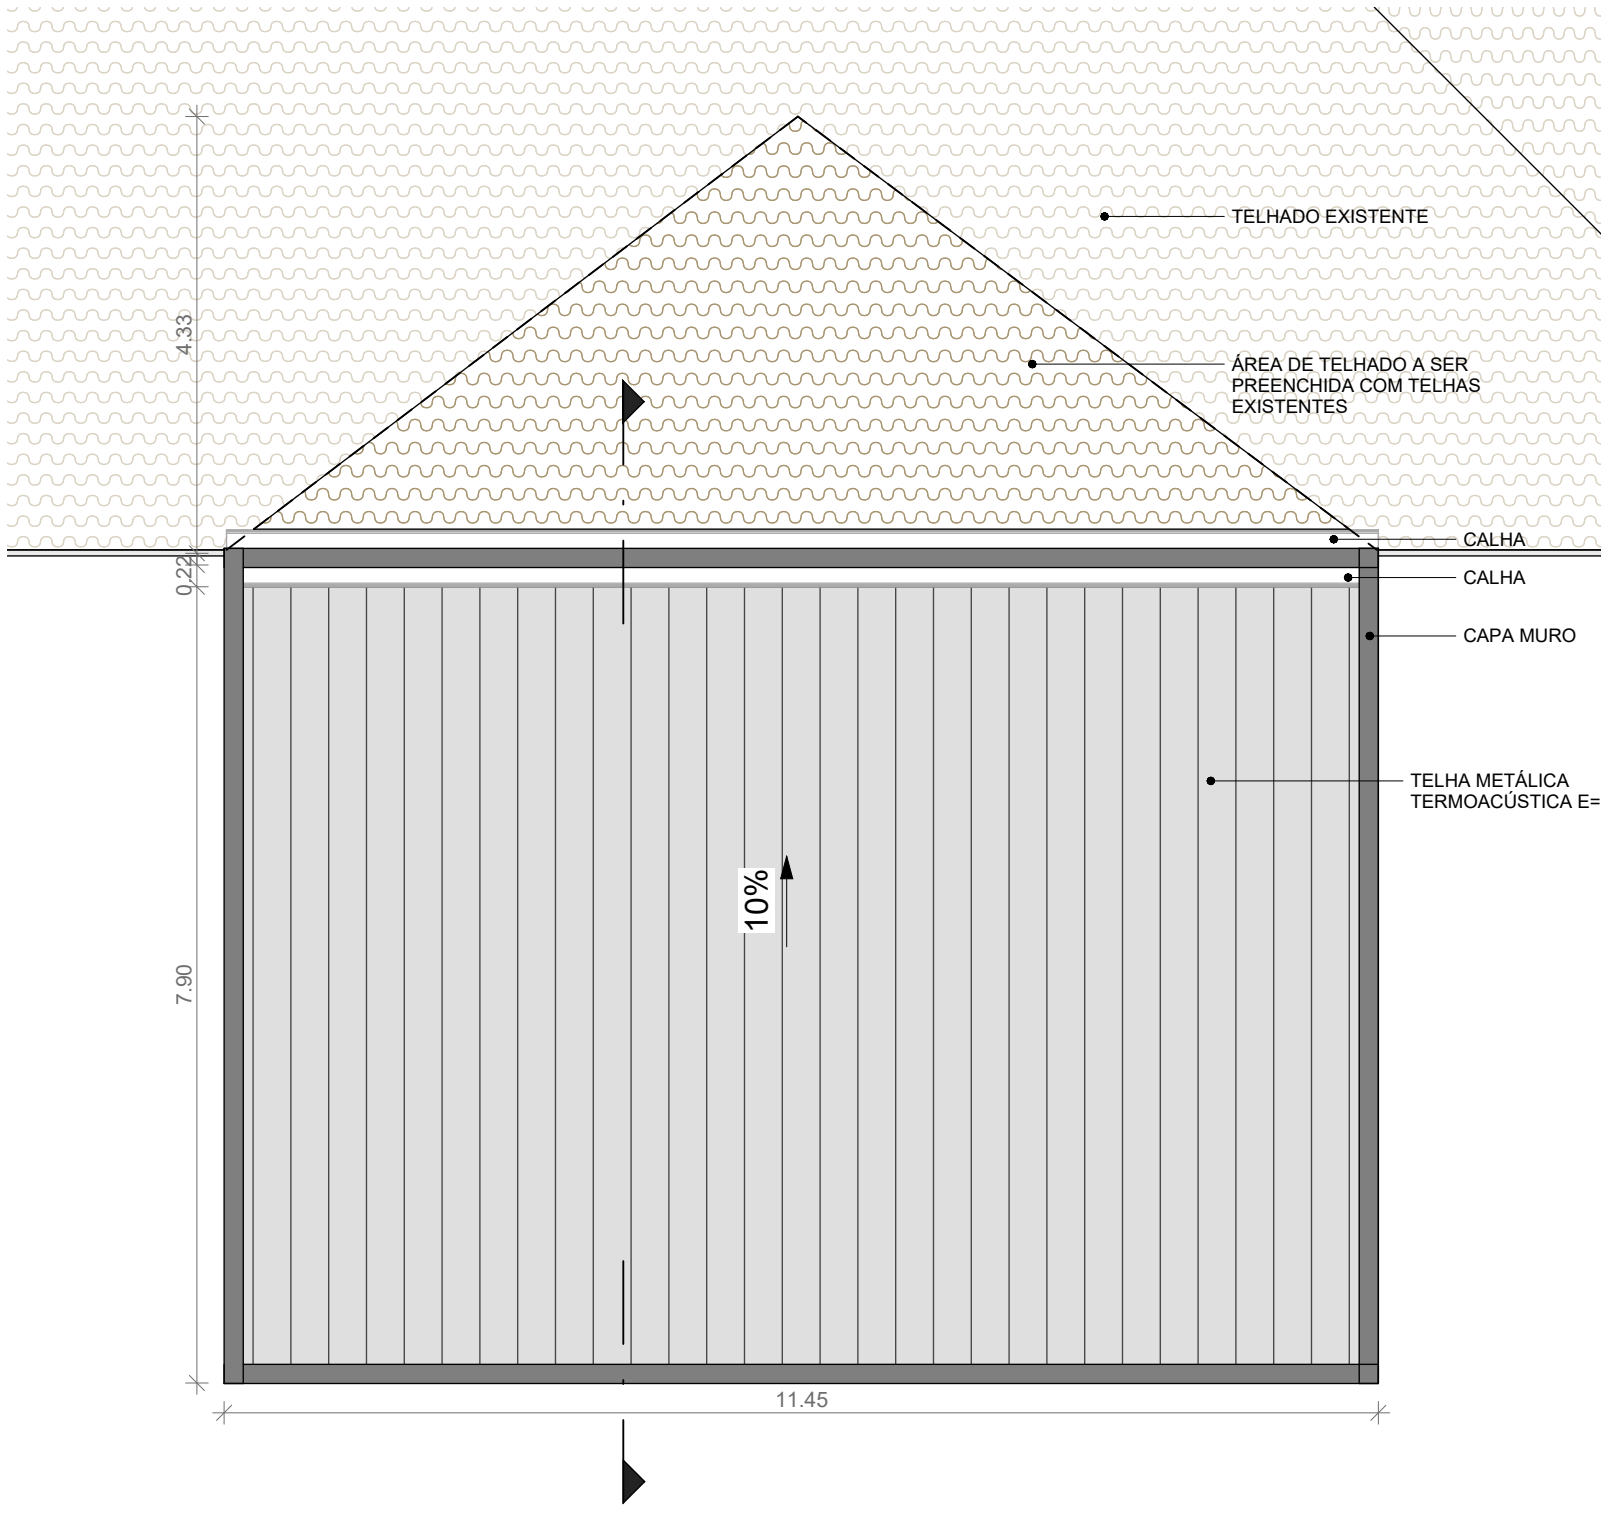

COBERTURA - DETALHE RECEPÇÃO ATI / IMG  
ESC.: 1/75

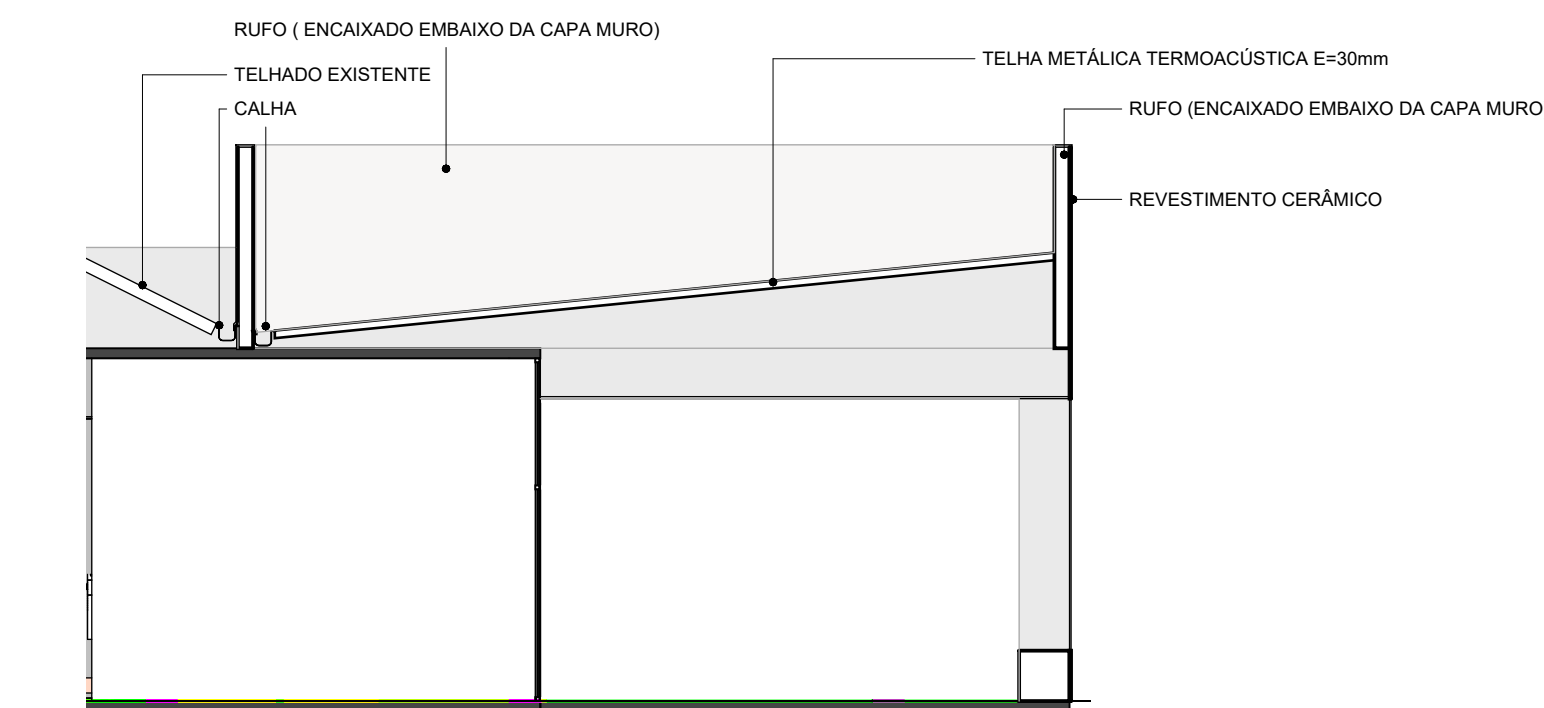

CORTE - COBERTURA RECEPÇÃO  
ESC.: 1/75