


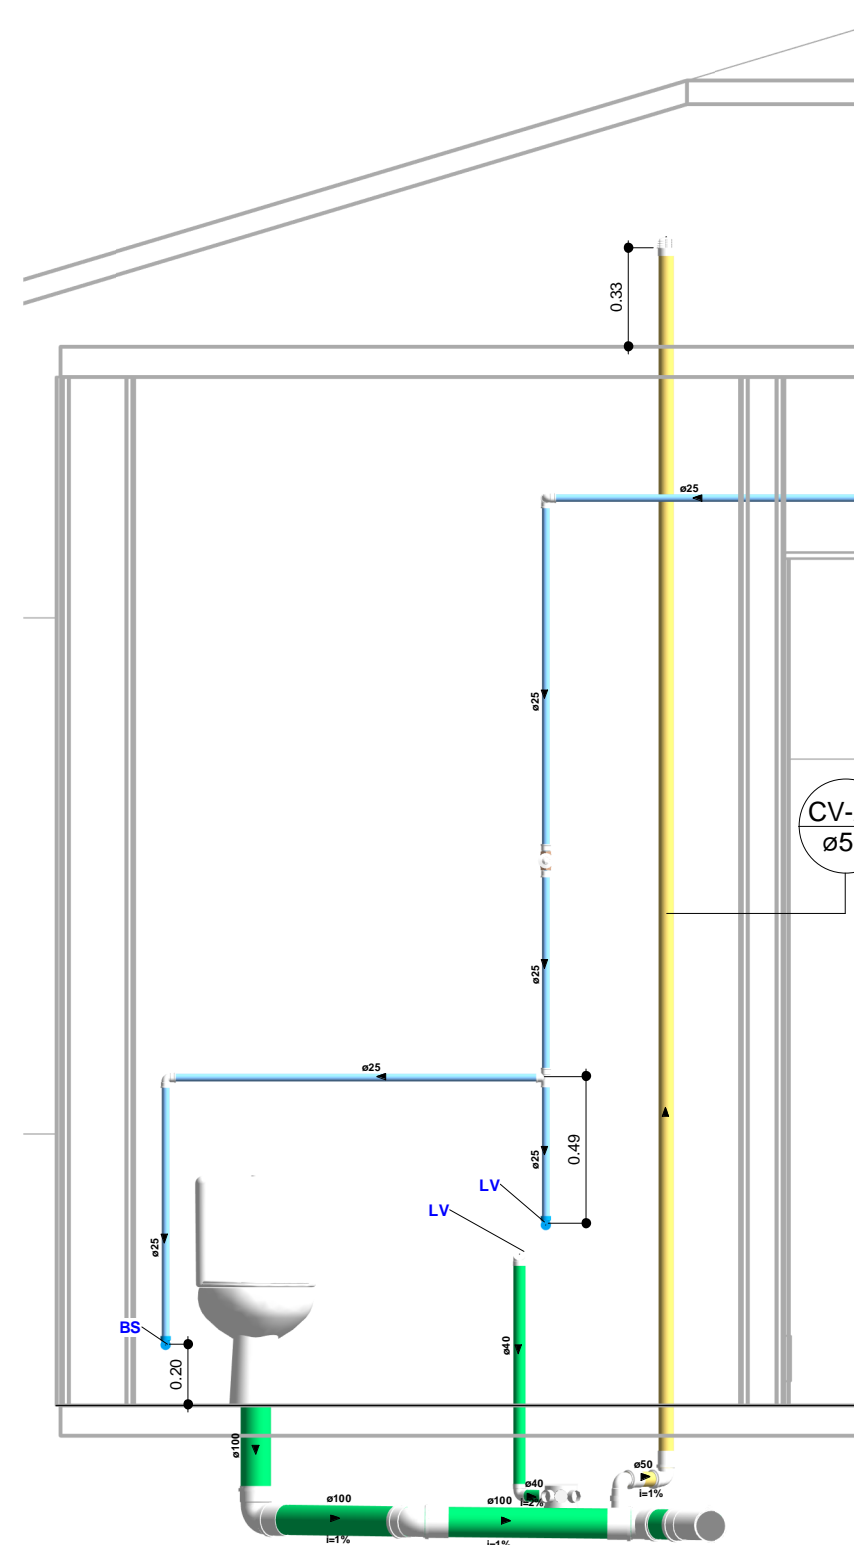

4 Isométrico Ultrassonografia - Anestésica e Recuperação



3	06/09/2022		Recepção nova
2	28/06/2022		Revisão 1
1	04/04/2021		Emissão
Revisto	Data revisado		Descrição da revisão

HOSPITAL DR. LAURO REUS

Rua Oswald Cruz, 116 - Campo Bom - RS

PROJETO HIDROSSANITÁRIO HOSPITAL DR. LAURO REUS

Assunto: Projeto

DETALHAMENTO ESGOTO E PLUVIAL

Proprietário:	Planoço
HOSPITAL DR. LAURO REUS	
Escala:	EN - HID - 03
Como indicado	3
Nome de arquivo:	
H_LR_EHG_HID_PL_P00_R003	

Emissão de projeto:

MARCONI SOUTO

ARQUITETURA

ENG. CIVIL BRUNO DALMORO DE ANDRADE
CRA 034 2013-04