



RELAÇÃO DO AÇO					
Negativos X		Negativos Y		Positivos X	
Positivos Y					
AÇO	N	DIAM (mm)	QUANT	C.UNIT (cm)	C.TOTAL (cm)
CASO	1	6.3	10	131	1310
	2	6.3	50	417	20850
	3	6.3	22	93	2046
	4	6.3	6	712	4272
	5	8.0	36	145	5220
	6	8.0	36	81	2916
	7	8.0	17	289	4573
	8	8.0	7	222	1554
	9	8.0	19	341	6479
	10	8.0	36	87	3132
	11	8.0	6	89	534
	12	8.0	10	73	730
	13	8.0	10	73	730
	14	8.0	47	419	19693
	15	8.0	43	714	30702

RESUMO DO AÇO					
AÇO	DIAM (mm)	C.TOTAL (cm)	QUANT* (Barra)	1% (kg)	1% (kg)
CASO	6.3	284.8	24	24	70.4
	8.0	812	69	69	323.6
PESO TOTAL (kg)					
CASO			394		
Volume de concreto (C-30) = 7.52 m³					
Área de forma = 62.65 m²					

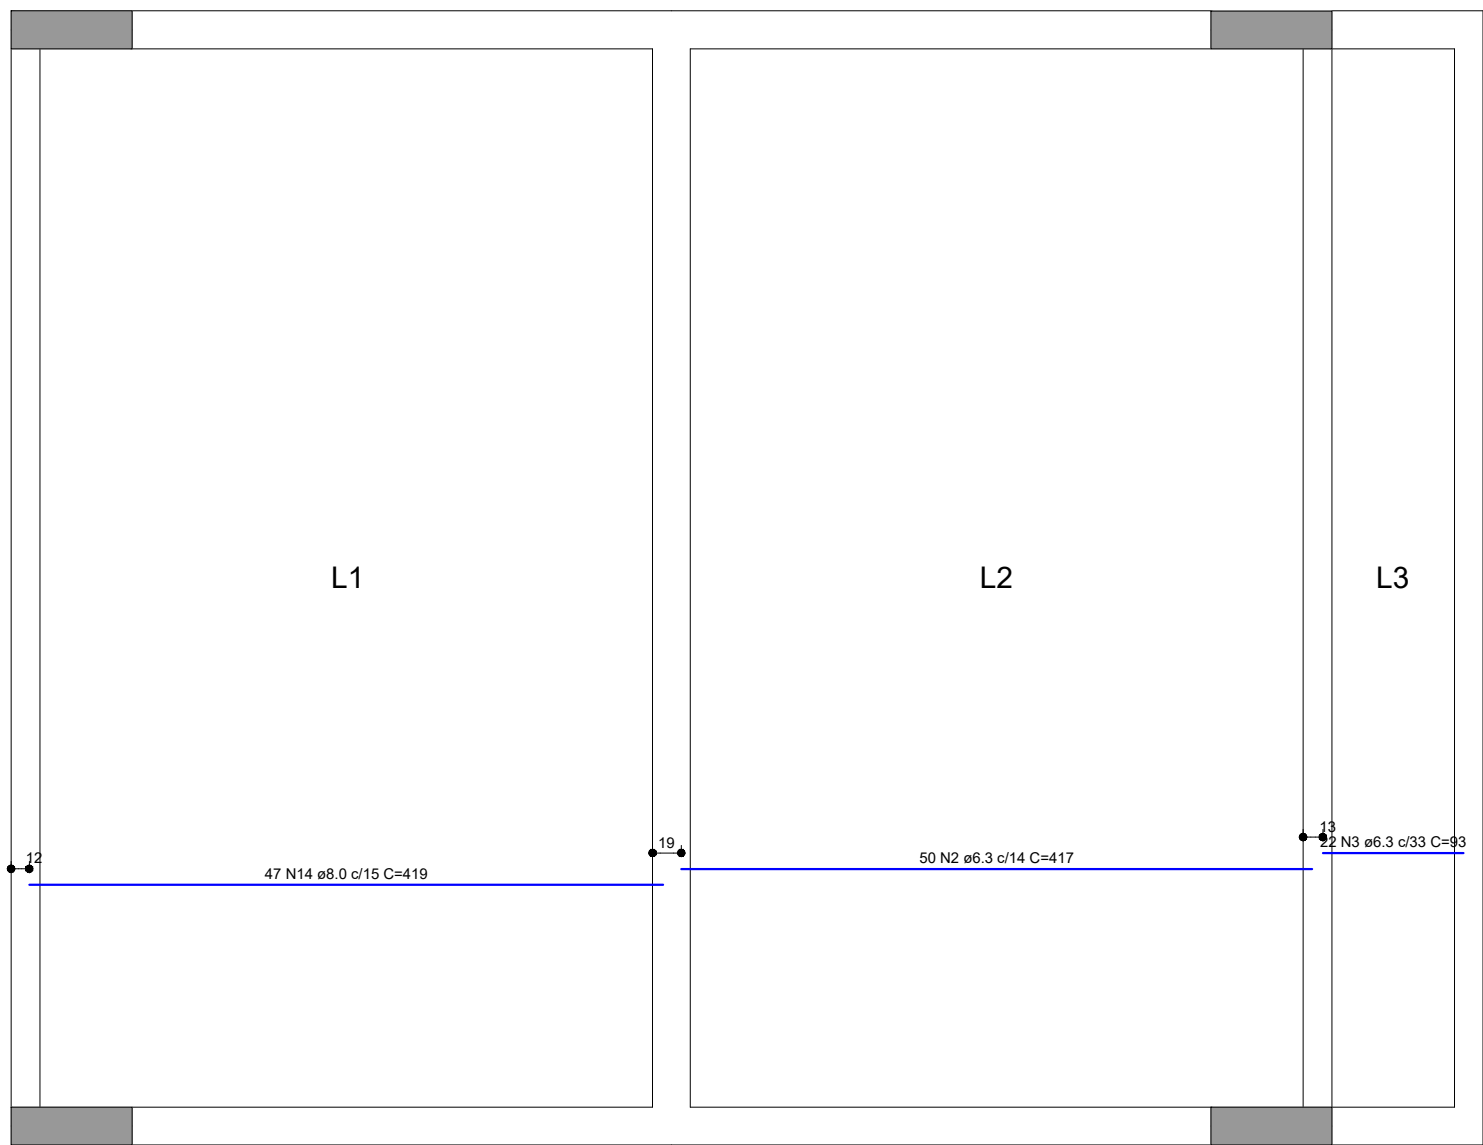


ARMAÇÃO POSITIVA DAS LAJES DO PAVIMENTO NÍVEL LAJE (EIXO X)

escala 1:50

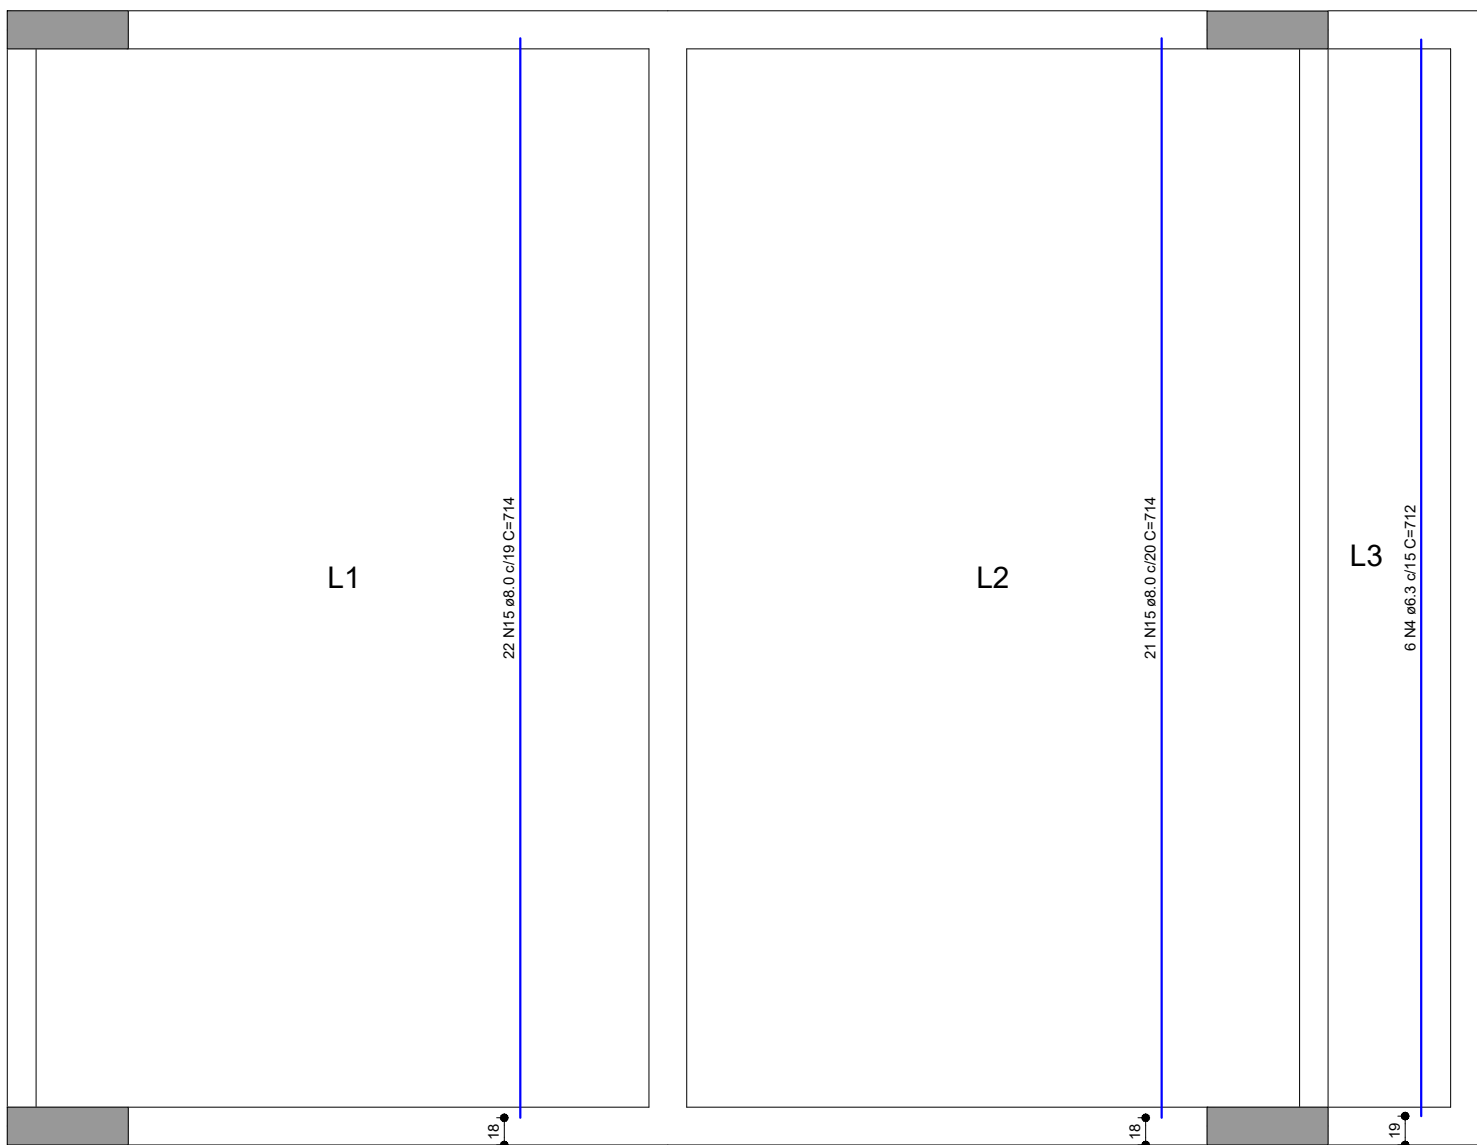


ARMAÇÃO POSITIVA DAS LAJES DO PAVIMENTO NÍVEL LAJE (EIXO Y)

escala 1:50

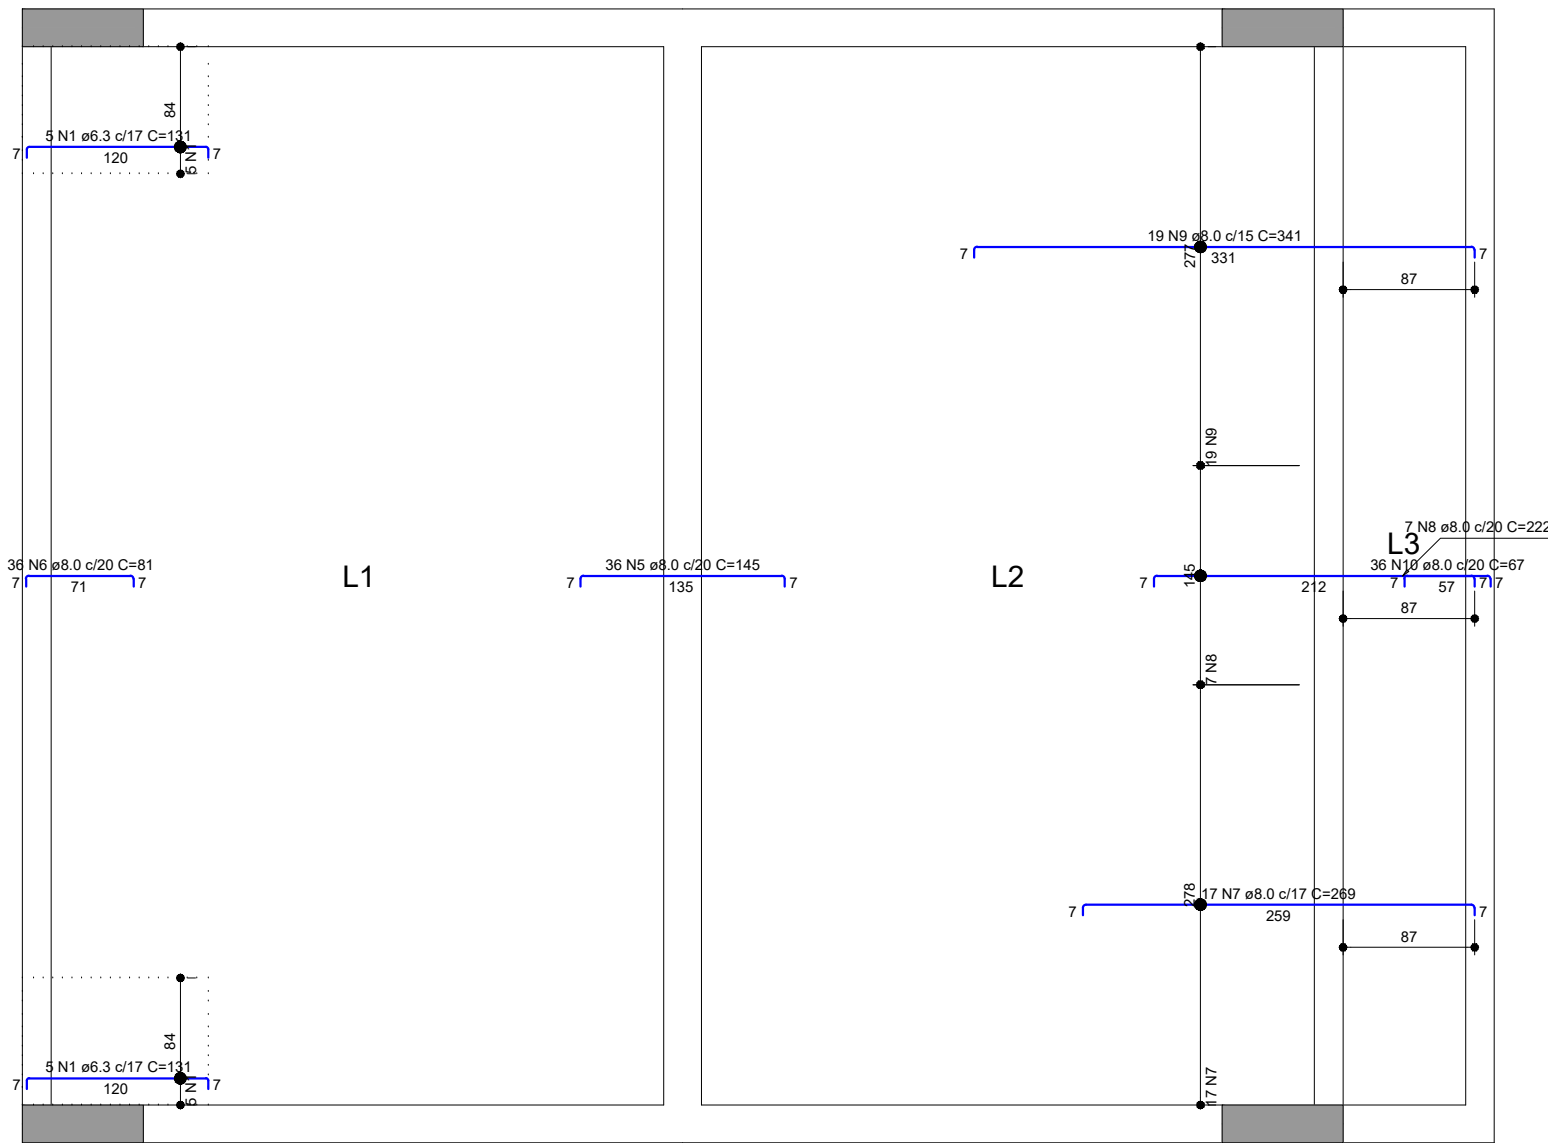

ARMAÇÃO NEGATIVA DAS LAJES DO PAVIMENTO NÍVEL LAJE (EIXO X)

escala 1:50

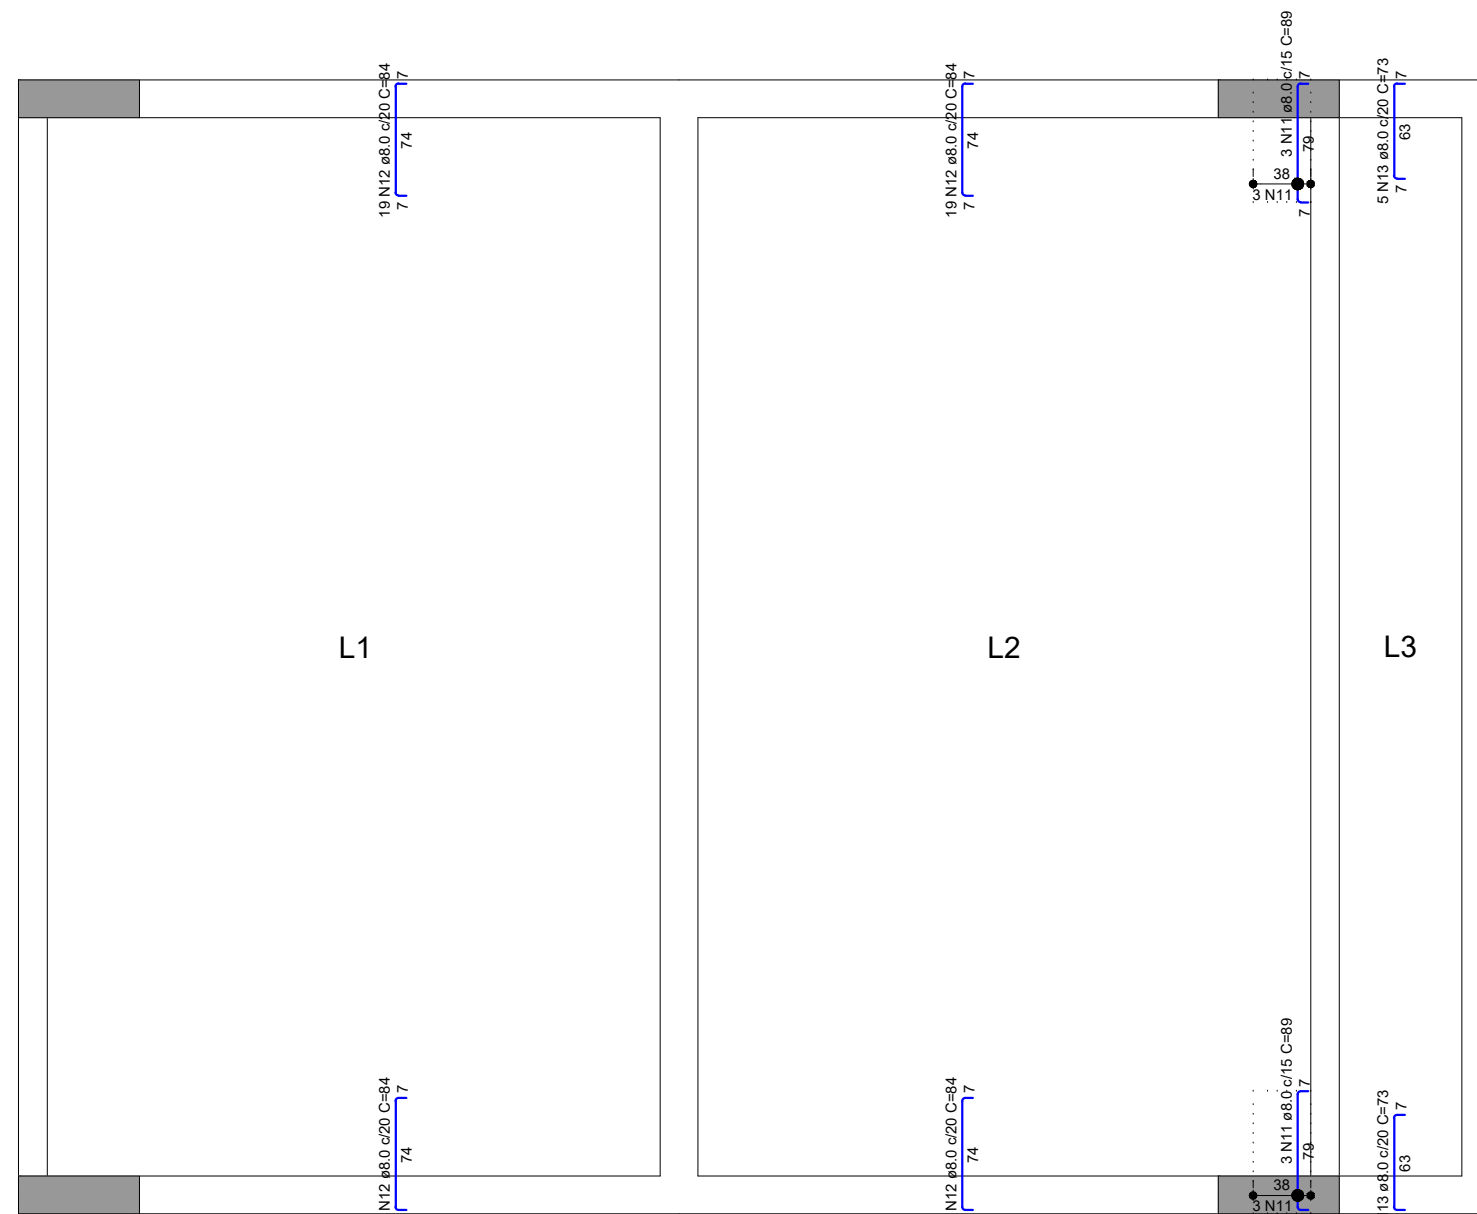

ARMAÇÃO NEGATIVA DAS LAJES DO PAVIMENTO NÍVEL LAJE (EIXO Y)

escala 1:50

REV.	DESCRIÇÃO	DATA	ASS. CLIENTE
R00	EMISSÃO	28/06/2022	

HOSPITAL DR. LAURO REUS AMBULÂNCIA

Rua Oswaldo Cruz, 116 - Campo Bom / RS

Assunto/Pavimento:	DATA:
LAJE DO PAVIMENTO NÍVEL LAJE	28/06/2022
Proprietário:	Prancha:
HOSPITAL DR. LAURO REUS	EST - 07 - R01
Escala:	Nome do arquivo:
INDICADO	HLR_AMB_ENG_PL_R01

MARCONI SOUTO
ARQUITETURA
www.marconisouto.com

ENGENHEIRO CIVIL BRUNO DALMORO DE ANDRADE
CREA RS 241280