


Relação do aço					
Negativos X		Negativos Y		Positivos X	
AÇO	N	DIAM (mm)	QUANT	C.UNIT (cm)	C.TOTAL (cm)
CA50	1	5.0	30	616	18480
	2	5.0	36	247	8996
	3	5.0	38	242	9196
	4	6.3	16	675	10800
	5	6.3	42	247	10374
	6	6.3	42	239	10678
	7	8.0	150	73	13140
	8	10.0	5	1177	5885
	9	10.0	10	1126	11260
	10	10.0	2	94	188
	11	10.0	88	255	22440
	12	12.5	9	885	8850
	13	12.5	8	1197	9576
	14	12.5	8	92	798


Resumo do aço					
AÇO	DIAM (mm)	C. TOTAL (m)	QUANT + 1 % (Barras)	PESO + 1 % (kg)	
CA50	6.3	320.6	27	79.2	
	8.0	131.4	12	32.4	
	10.0	398	34	247.8	
	12.5	191.8	17	186.6	
CA50	5.0	370.7	-	-	57.7
PESO TOTAL (kg)					
CA50	566				
CA60	57.7				

Volume de concreto (C-30) = 7.06 m³
Área de forma = 55.87 m²

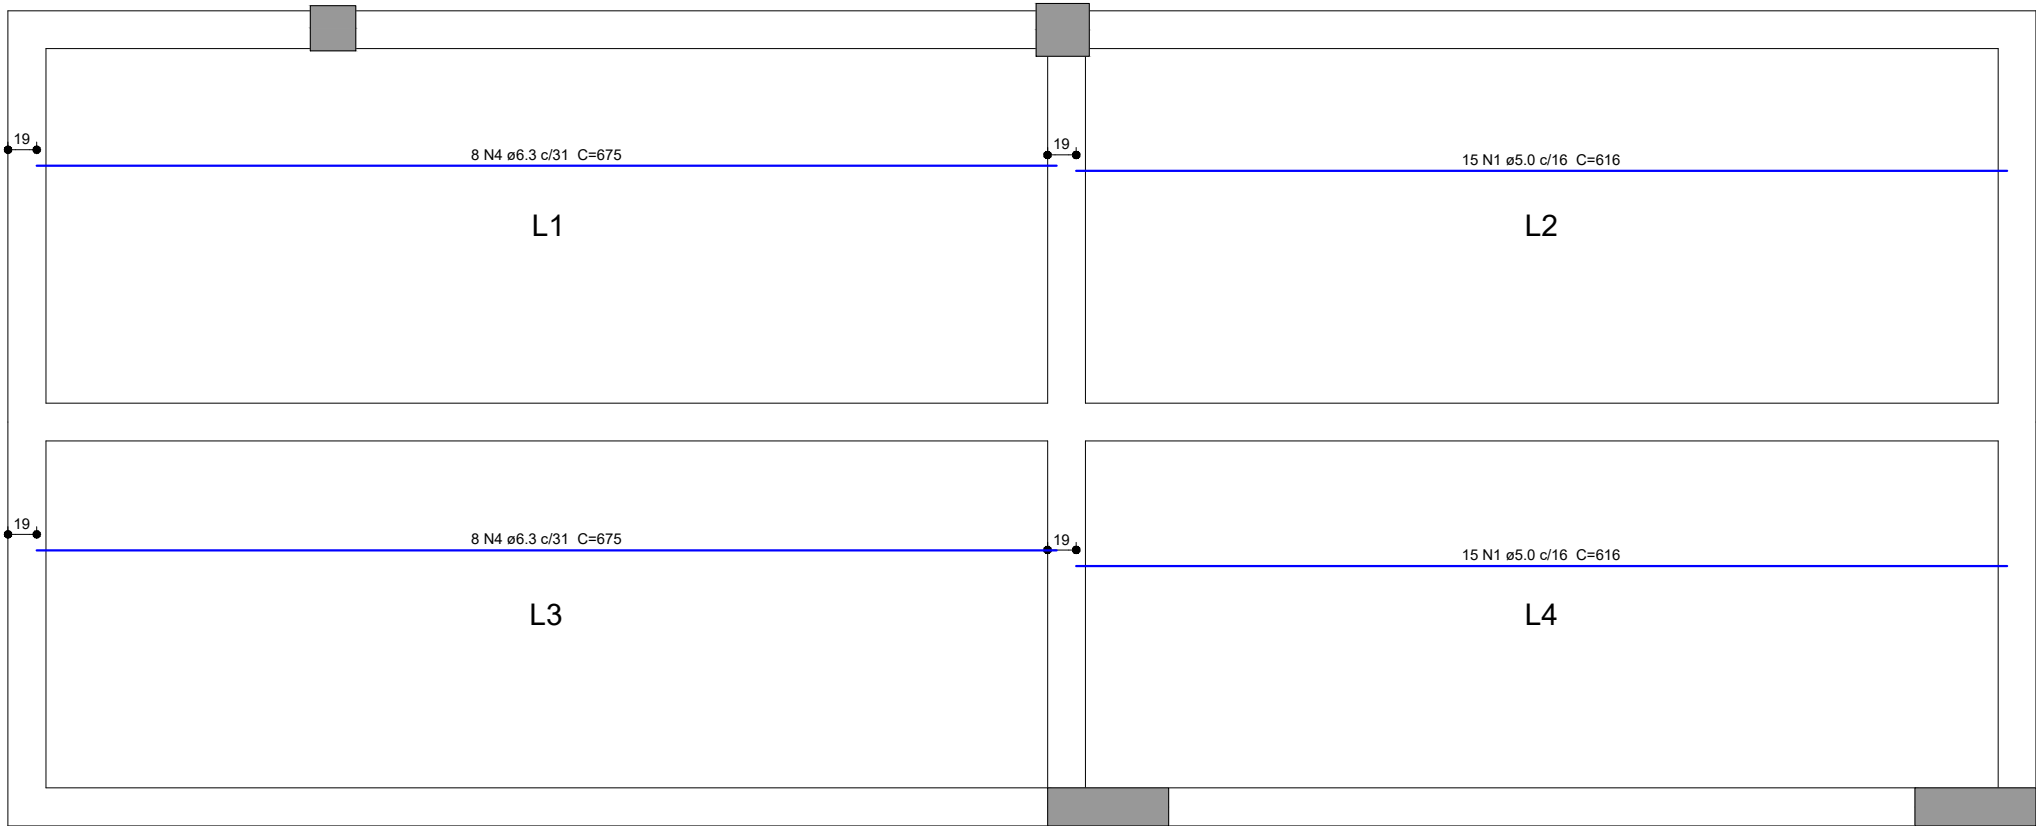


ARMAÇÃO POSITIVA DAS LAJES DO PAVIMENTO NÍVEL LAJE (EIXO X)

escala 1:50

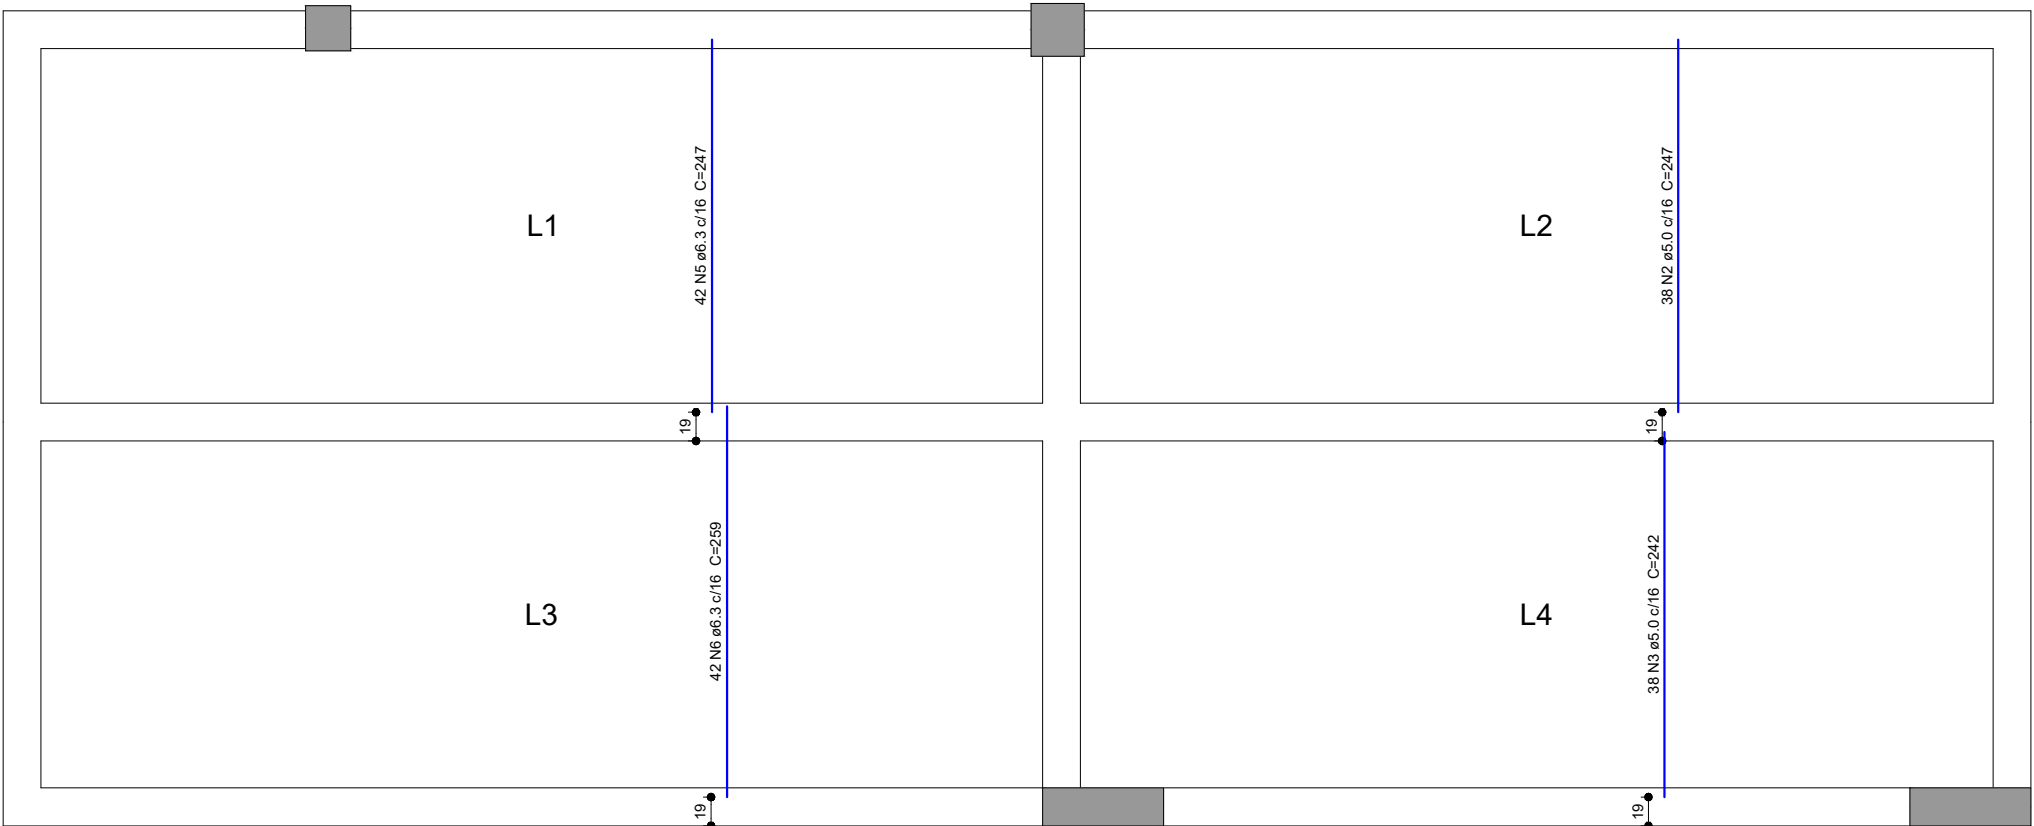


ARMAÇÃO POSITIVA DAS LAJES DO PAVIMENTO NÍVEL LAJE (EIXO Y)

escala 1:50

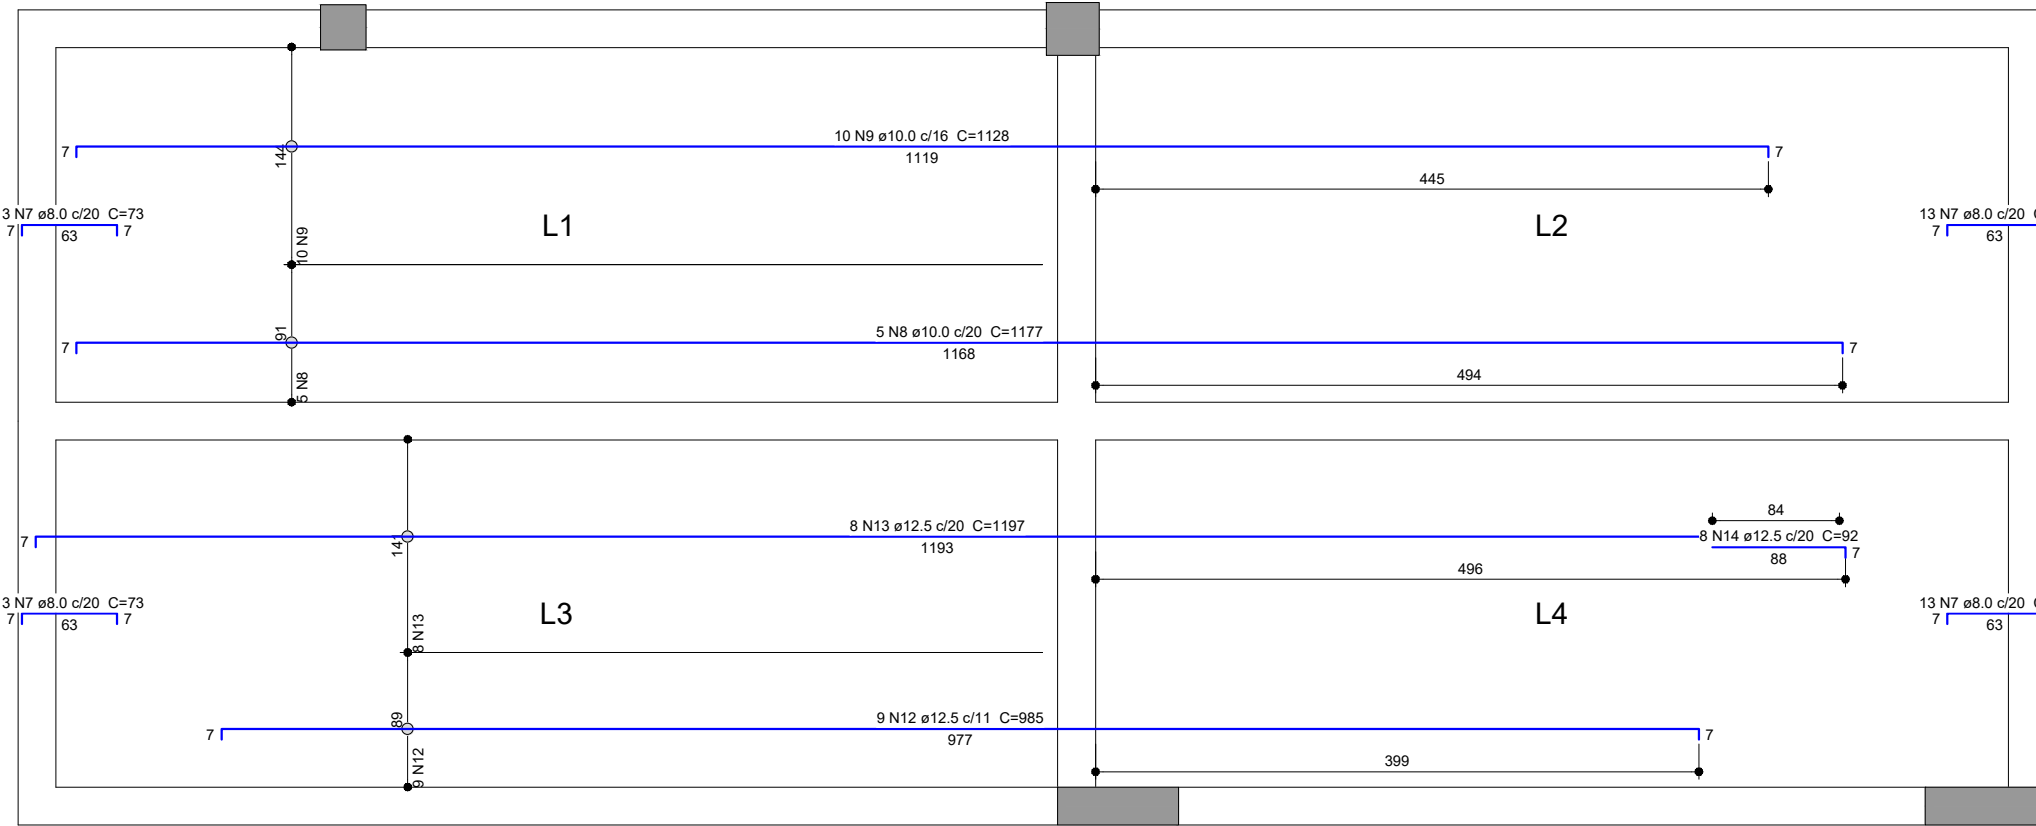

ARMAÇÃO NEGATIVA DAS LAJES DO PAVIMENTO NÍVEL LAJE (EIXO X)

escala 1:50

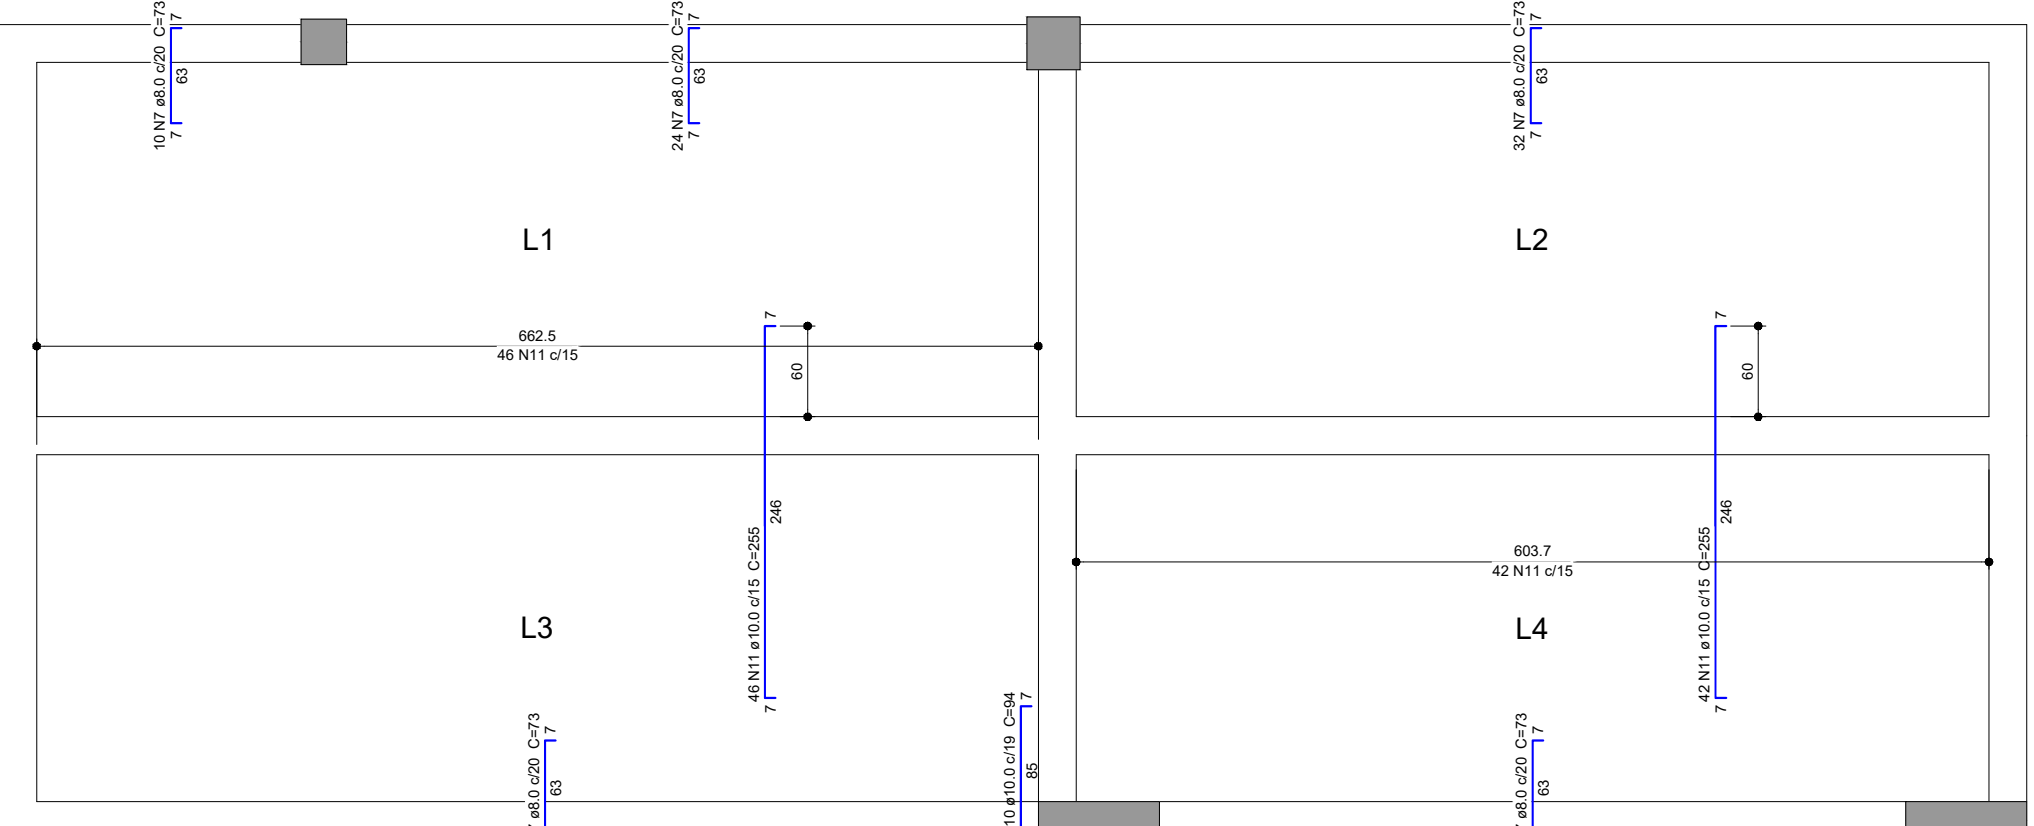

ARMAÇÃO NEGATIVA DAS LAJES DO PAVIMENTO NÍVEL LAJE (EIXO Y)

escala 1:50

REV.	DESCRIÇÃO	DATA	ASS. CLIENTE
R00	EMIÇÃO	28/06/2022	

HOSPITAL DR. LAURO REUS

RECEPÇÃO CENTRAL

Rua Osvaldo Cruz, 116 - Campo Bom / RS

Assunto/Pavimento: LAJES	Data: 28/06/2022
Proprietário: HOSPITAL DR. LAURO REUS	Prancha: EST - 07 - R01
Escala: INDICADO	Nome do arquivo: HLR_RC_ENG_PL_R01

MARCONI SOUTO
ARQUITETURA
www.marconisouto.com

ENGENHEIRO CIVIL BRUNO DALMORO DE ANDRADE
CREA RS 241280