




CORTE A-A
ESCALA: 1/50

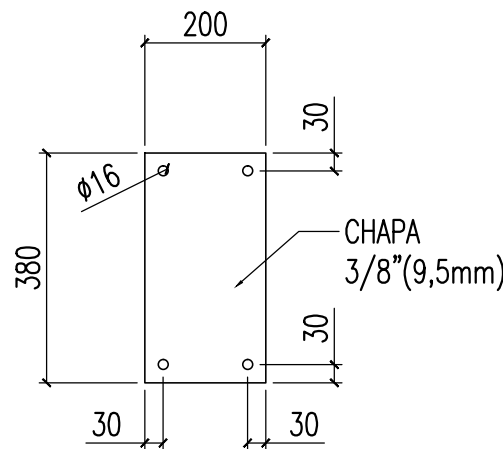


DETALHE CONSOLE
32 UNIDADES
SEM ESCALA

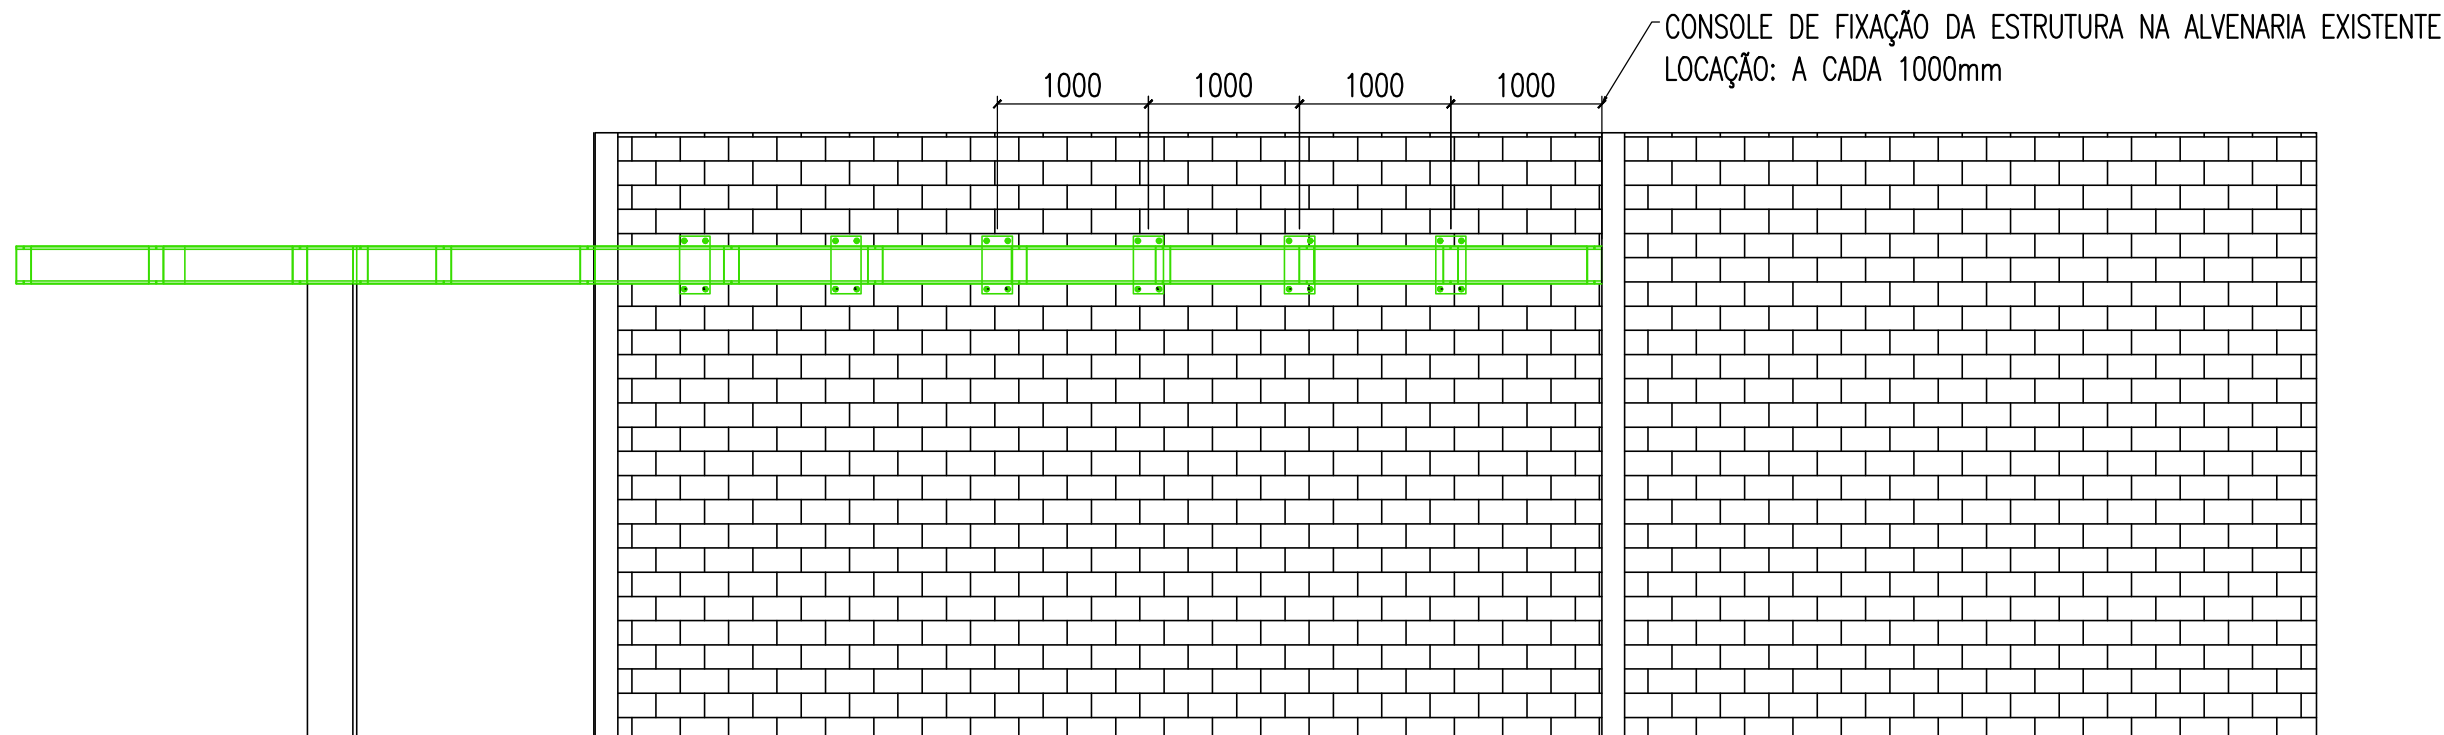

CORTE B-B
ESCALA: 1/50

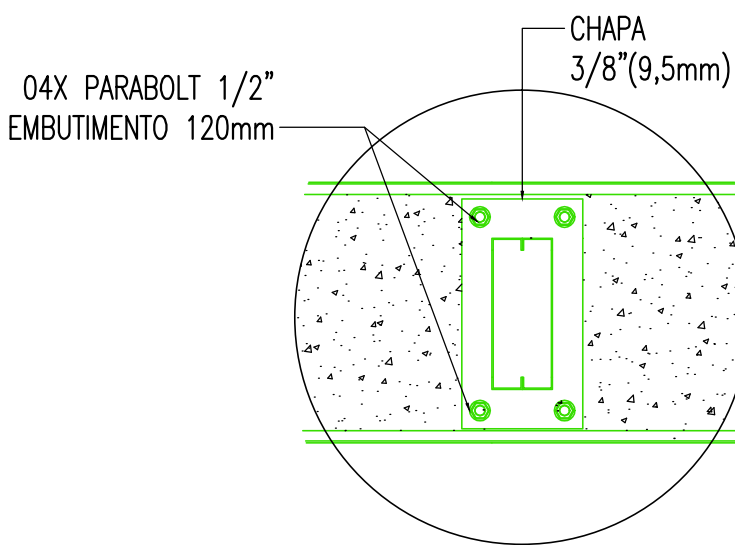

DETALHE 1
FIXAÇÃO CONSOLE
SEM ESCALA

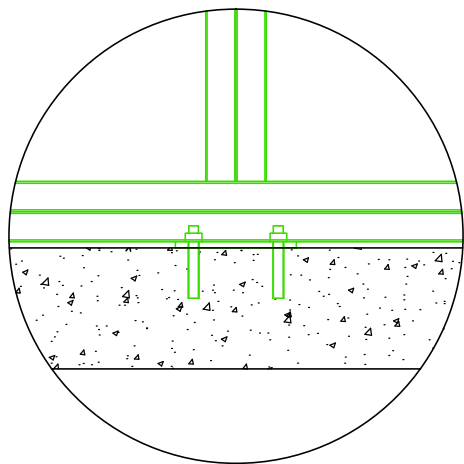

ALTERAÇÕES:			
___/___/___			
___/___/___			
___/___/___			
TRADE ENGENHARIA		COEF. DE SEGURANÇA: &S=1.15 &C=1.40 &F=1.40	RESISTÊNCIA DO PROJETO: 30 MPa
Cleber Leandro Schneider Engenheiro Civil CREA 122.575 - D Rua São José, 141 - sl 09 Centro Dois Irmãos Fone: (51) 3564 5925 / 98119 0170 E-mail: trdengenharia@gmail.com		PROPRIETÁRIO: MUNICÍPIO DE CAMPO BOM - CENTRO ESPEC. MÉDICAS E ODONTOLÓGICAS RESPONSÁVEL PROJETO: ENGº CIVIL CLEBER L. SCHNEIDER - CREA/RS 122.575	CARACTERÍSTICAS DOS AÇOS: Armadura Longitudinal: CA-50A Arm. Trans. (estribos): CA-50A CA-60B
DATA: Ago/2019		EXPEDIENTE: 020/19	ESCALA: 1:75
CONTEÚDO: PERGOLADO METÁLICO		PRANCHA: 17	