
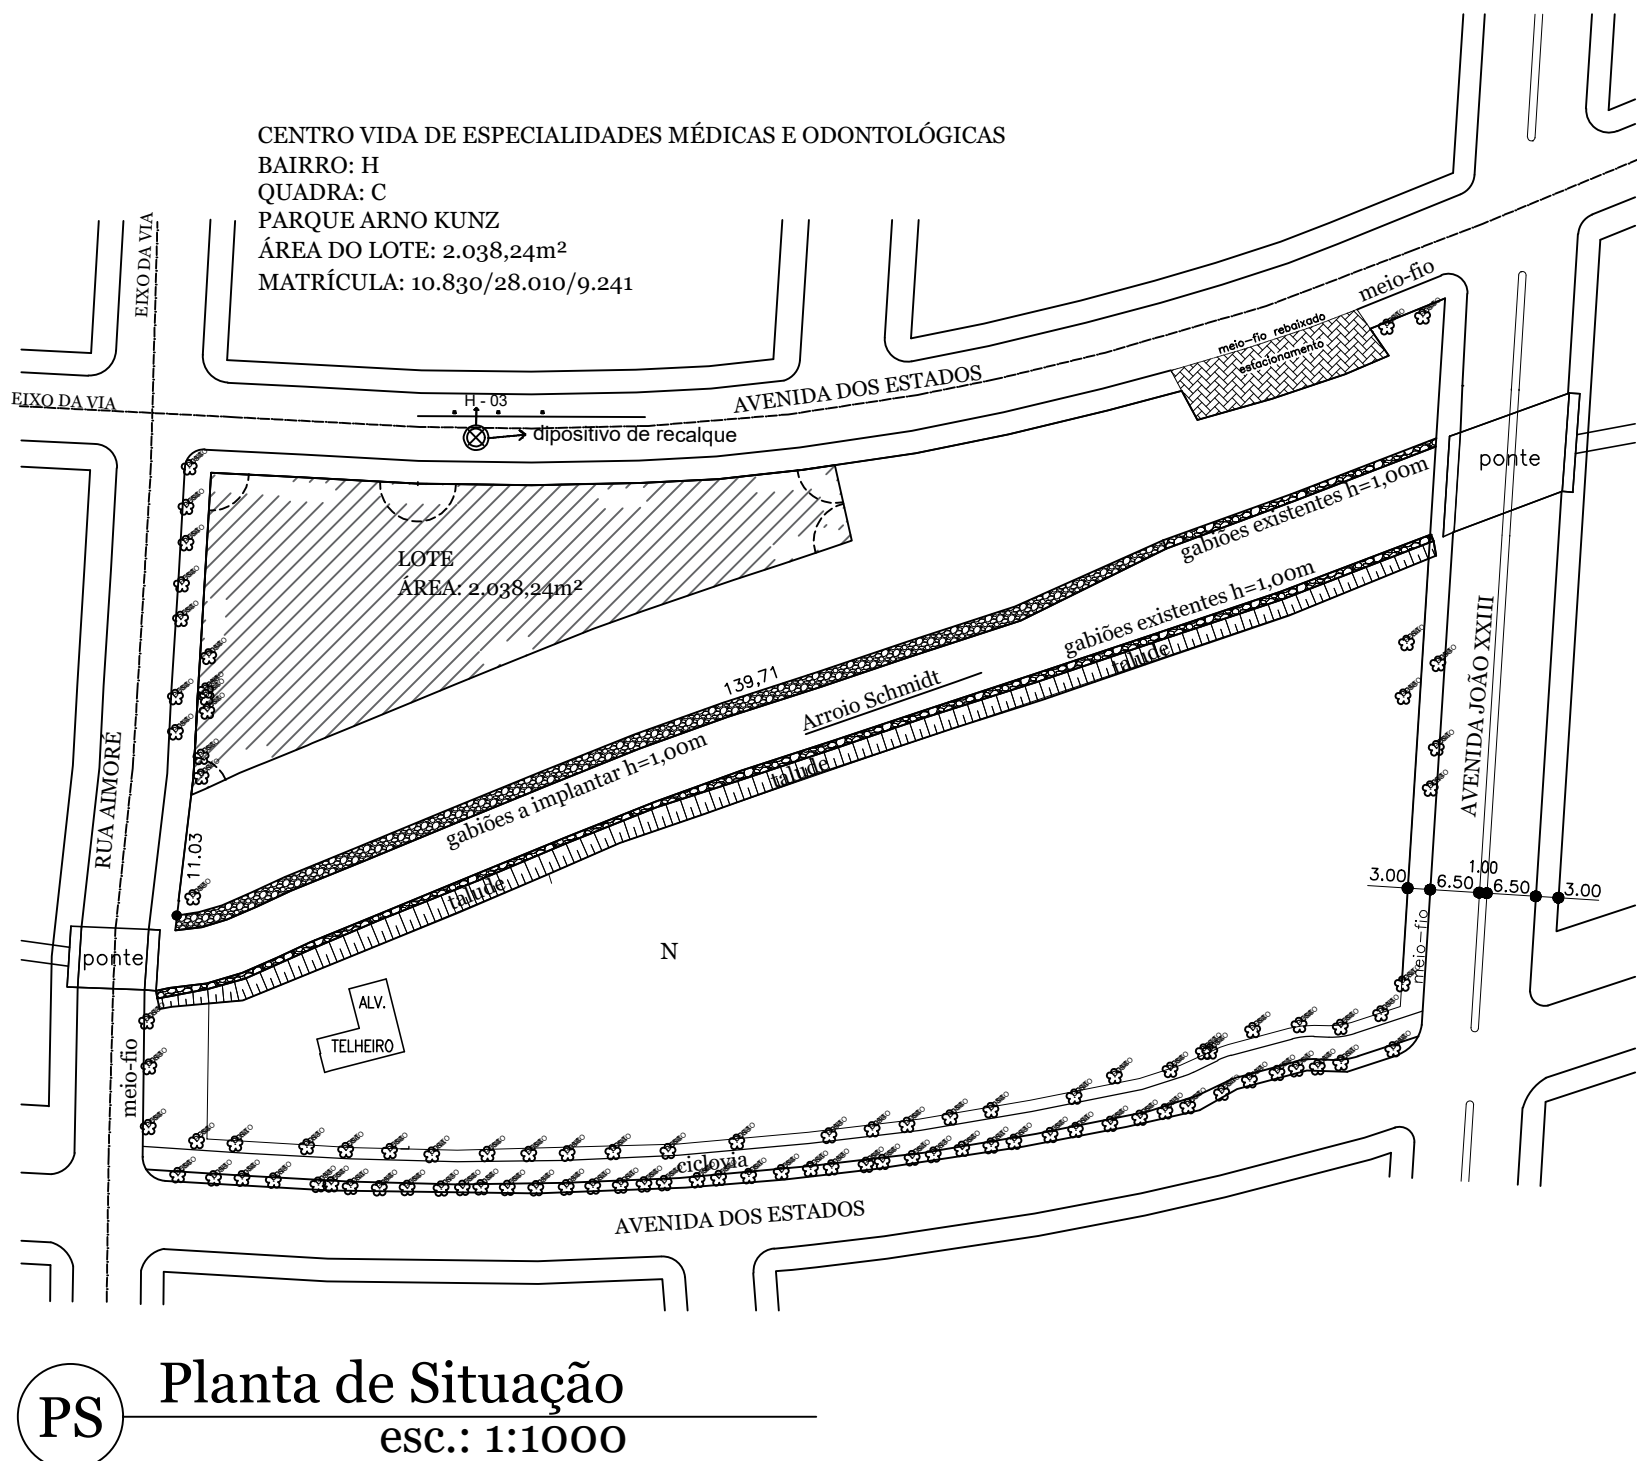



CARIMBOS APROVACAO CORPO DE BOMBEIROS:

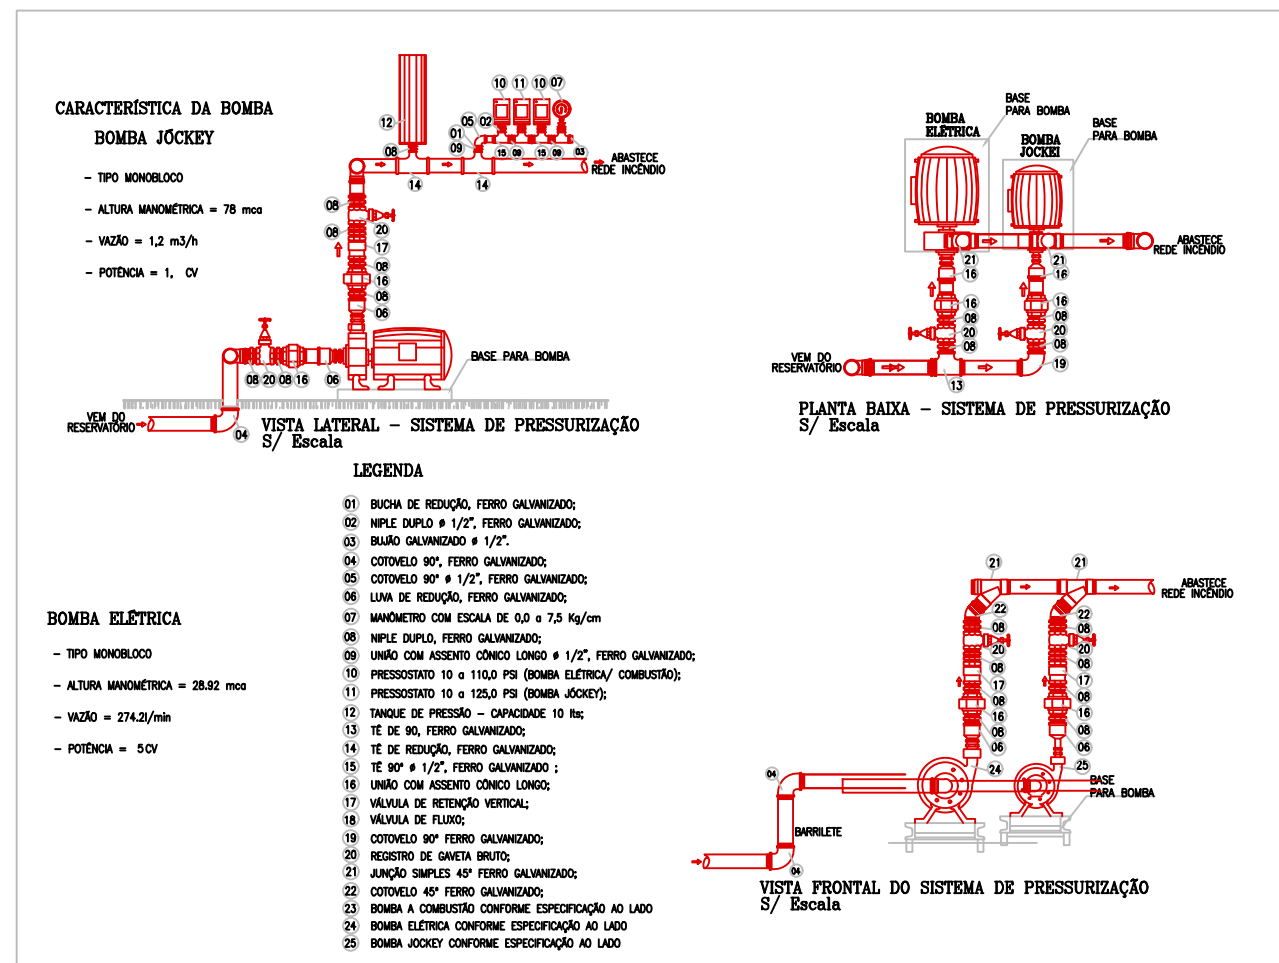

SIMBOLOGIA CONFORME NBR 13434:2001 e Anexo F (RTCBMRS N°5 - Parte 03)

<ul style="list-style-type: none"> <li>A - Extintor Água</li> <li>ABC - Extintor ABC pó</li> <li>BC - Extintor BC pó</li> <li>CO2 - Extintor Gás Carbonico C</li> <li>Luminária de Emergência</li> <li>1-ABC-6KG -3A e 20B</li> <li>Ponto SPK pendente para baixo</li> <li>Ponto SPK para cima (upright)</li> <li>Acionador Manual e Alarme</li> <li>Central Alarme</li> </ul>	<ul style="list-style-type: none"> <li>Luminária de Emergência 2X40W Led</li> <li>Ponto de Hidrante Tipo 2</li> <li>Bomba de Recalque Dágua</li> <li>Reservatório</li> <li>Coluna Hidrante Sobre</li> <li>Coluna Hidrante Desce</li> <li>Detector de fumaça</li> <li>Sinalização Proibido fumar</li> <li>Sinalização Escada de emergência</li> </ul>	<ul style="list-style-type: none"> <li>Sinalização saída de emergência</li> <li>Cuidado, risco de choque elétrico</li> <li>Sinalização Saída de emergência</li> <li>Sinalização de Comando Manual</li> <li>Sinalização de extintor de Incêndio</li> <li>Sinalização saída de emergência</li> <li>Sinalização saída de emergência</li> <li>Sinalização de mangueira de hidrante</li> <li>Sinalização de ponto de hidrante</li> <li>Sinalização de alarme sonoro</li> </ul>
--	--	---

ANDRE MADEIRA  
ENGENHARIA

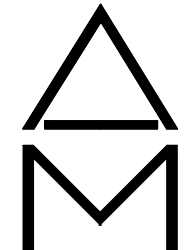

51-8555-4410  
AV. DORIVAL C. OLIVEIRA, 211/207  
CENTRO-CRAVATA-RS  
WWW.ANDERMADEIRA.COM.BR  
ANDRELUISMADEIRA@GMAIL.COM

PRANCHA:  
P-01

PROJETO PPCI  
AV. DOS ESTADOS, 3212 METZLER  
CAMPO BOM - RS

PROPRIETÁRIOS: \_\_\_\_\_  
PREFEITURA DE CAMPO BOM- CENTRO VIDA

RESPONSÁVEL TÉCNICO: \_\_\_\_\_  
ANDRE LUIS MADEIRA CREA 170363

PPCI PLANTA BAIXA E SITUAÇÃO

ÁREA: 934,54m²

DATA: set/2020

ESCALA: INDICADA