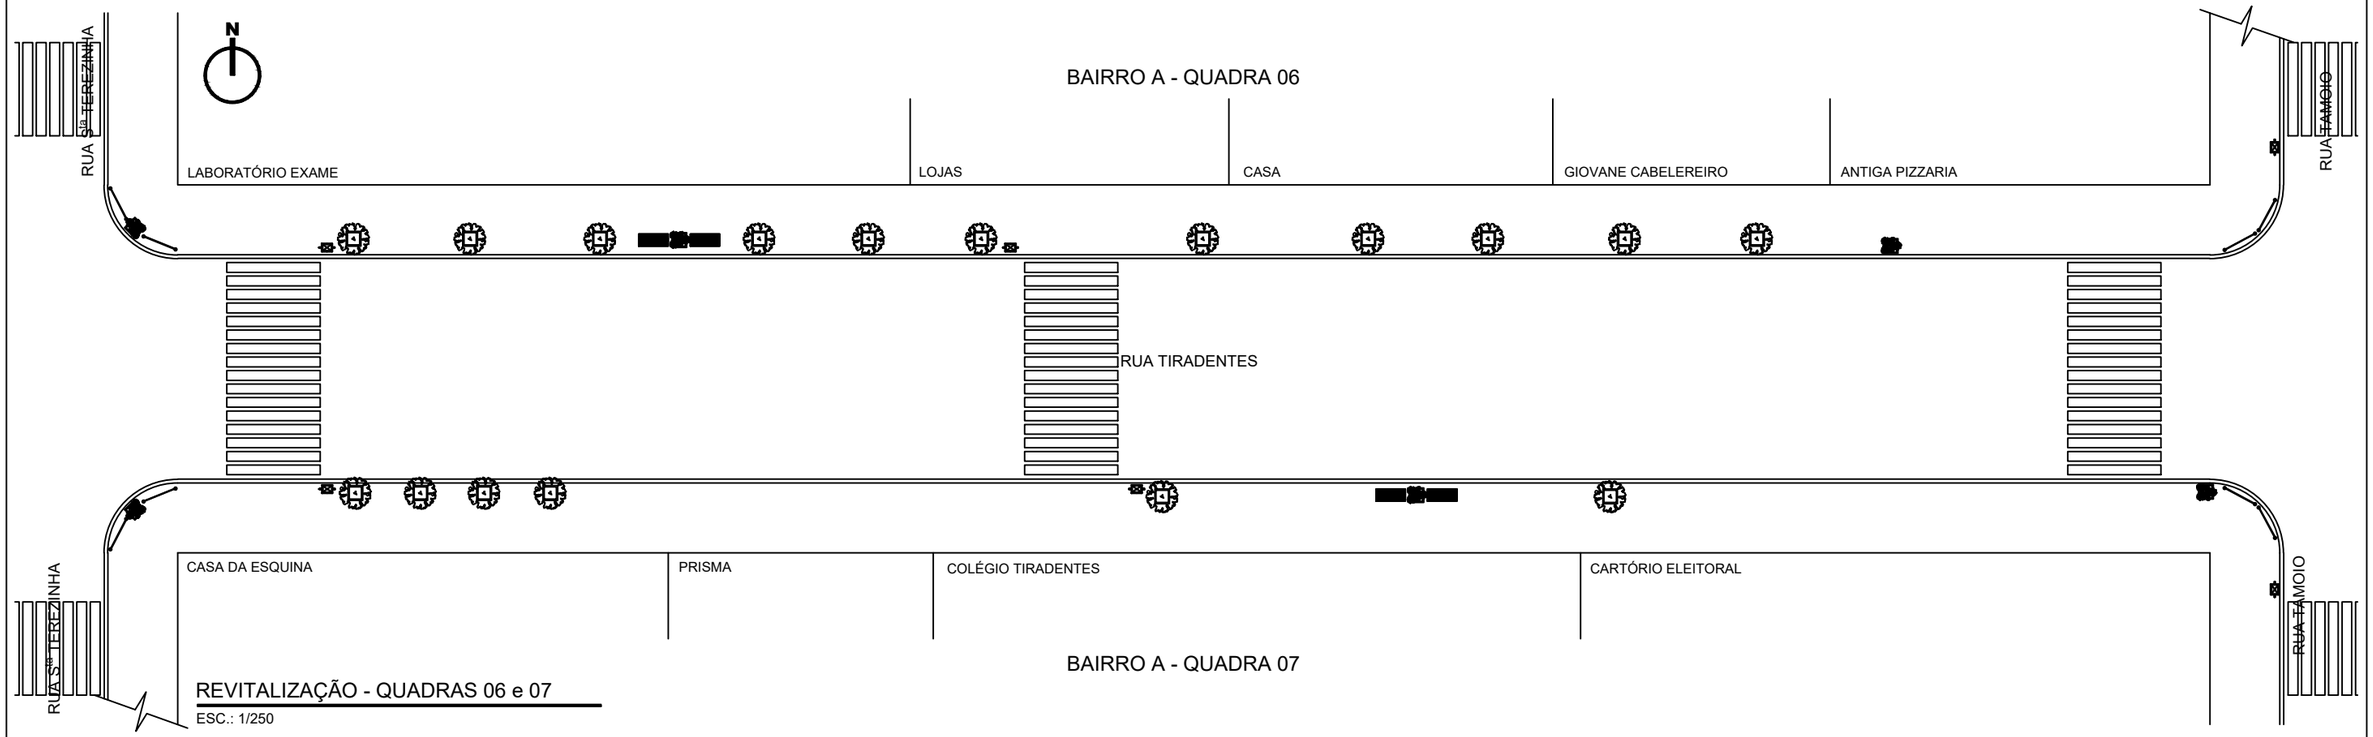

REVITALIZAÇÃO - QUADRAS 06 e 07

ESC.: 1/250

INTERVENÇÕES:

- Implantação de:
  - 08 guarda-corpos
  - 04 bancos
  - 06 floreiras
  - 06 lixeiras

BANCO

FLOREIRA

LIXEIRA

GUARDA-CORPO

VEGETAÇÃO EXISTENTES

VEGETAÇÃO NOVA

PREFEITURA MUNICIPAL DE CAMPO BOM/RS

REVITALIZAÇÃO DA RUA TIRADENTES

PROJETO	DATA	ESCALA	PRANCHA
QUADRAS 06 e 07	dez/2022	1/250	02/06

RESPONSÁVEL TÉCNICO	MUNICÍPIO DE CAMPO BOM