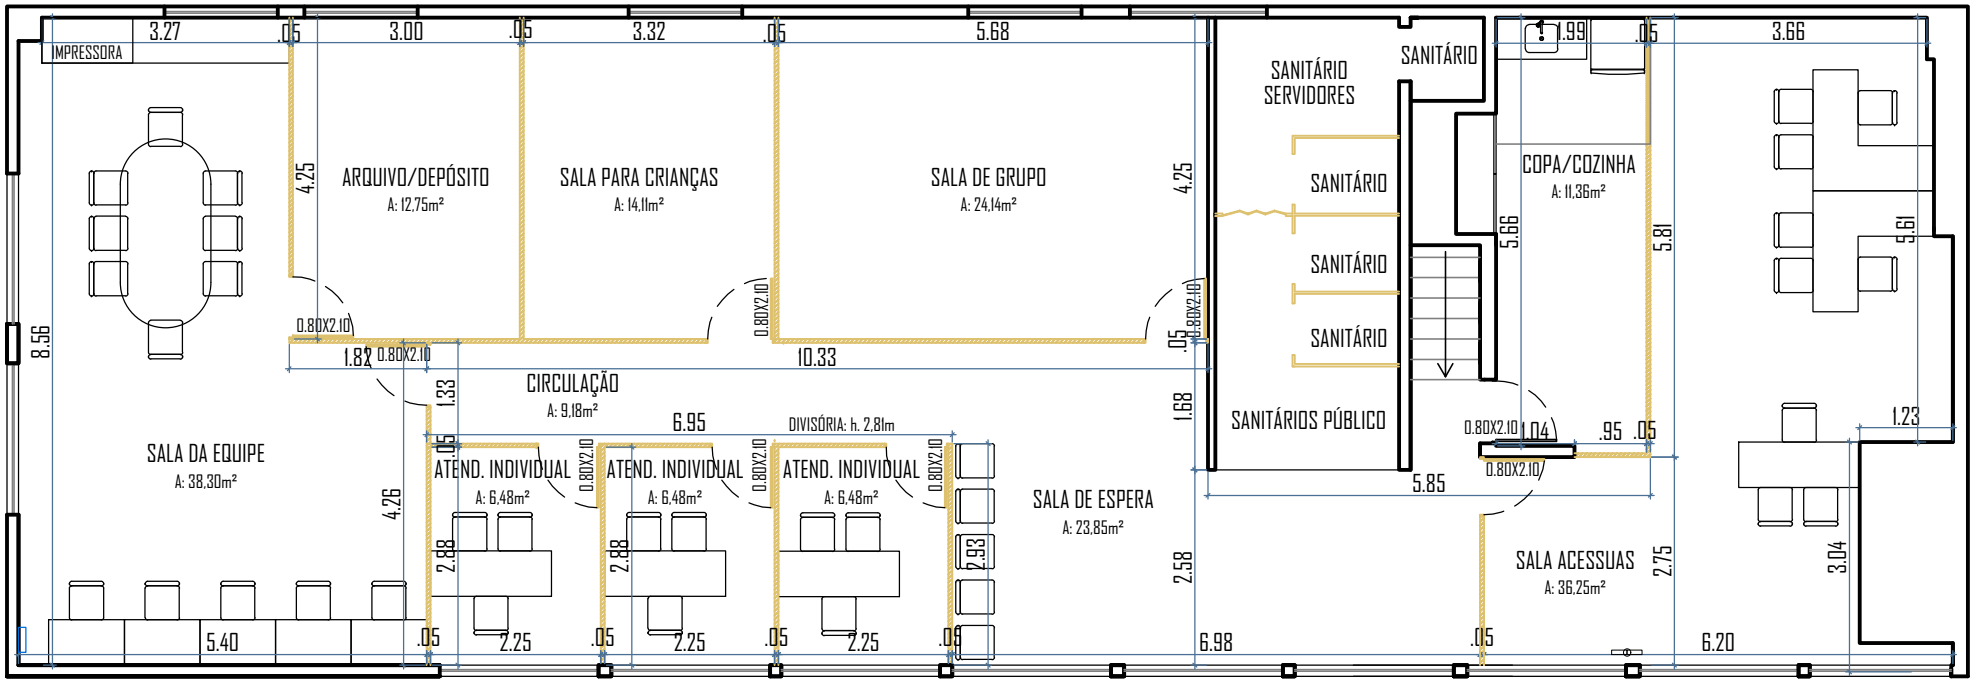

PLANTA BAIXA - SUPERIOR

ESC.: 1/100

ÁREA ÚTIL: 218,09m²

PREFEITURA MUNICIPAL DE CAMPO BOM

ASSISTÊNCIA SOCIAL - PRÉDIO DA 12 DE OUTUBRO

Projeto	Data	Escala	Prancha
PLANTA BAIXA - SUPERIOR	Set/2021	1/50	02/06
Responsável Técnico	Município de Campo Bom		