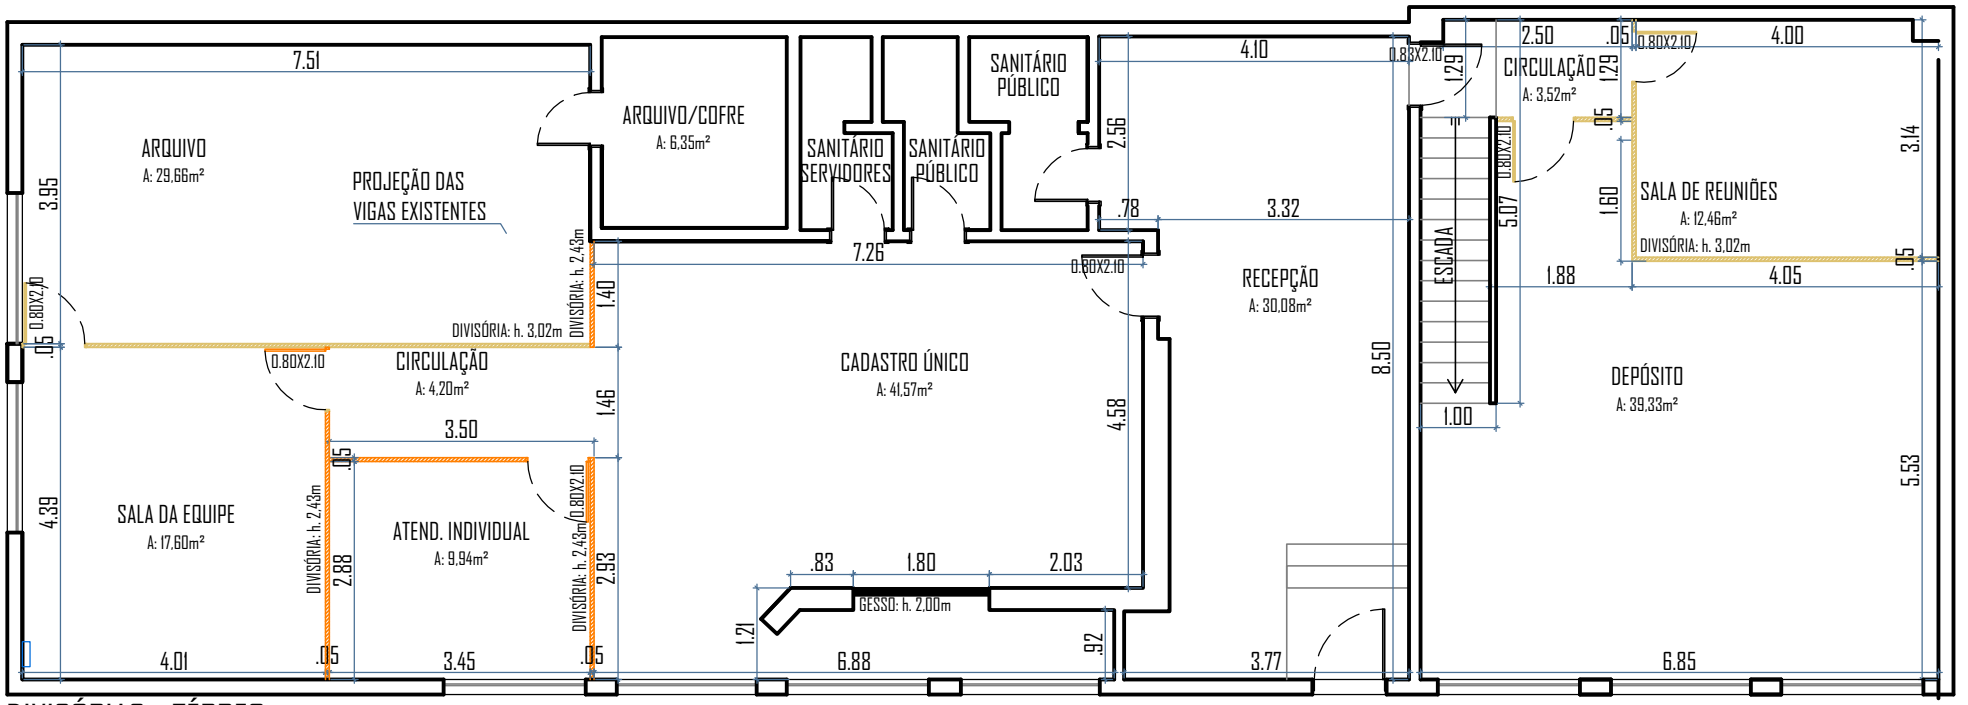

DIVISÓRIAS - TÉRREO

ESC.: 1/100

ÁREA ÚTIL: 215,69m²

LEGENDA:

- PAREDE DE DIVISÓRIA LEVES - h. 3,02m
- PAREDE DE DIVISÓRIA LEVES - h. 2,43m
- PAREDE DE GESSO
- ALVENARIAS
- PROJEÇÃO DAS VIGAS

PREFEITURA MUNICIPAL DE CAMPO BOM

ASSISTÊNCIA SOCIAL - PRÉDIO DA 12 DE OUTUBRO

Projeto	Data	Escala	Prancha
DIVISÓRIAS - TÉRREO	Set/2021	1/50	03/06
Responsável Técnico	Município de Campo Bom		